

LEGENDA:

— odcinek drogi do przebudowy

Projekt jest chroniony Prawem Autorskim (Dz. U. 94/24/83). Wszystkie informacje zawarte w tym projekcie (rysunki i opisy) stanowią własność intelektualną firmy "CHATA" i nie wolno ich użyć ponownie i reprodukcję bez zgody wyżej wymienionej firmy.

	003		
	002		
	001	Projekt budowlany	20.03.2020
Nr wydania:		Temat:	Data:

Pracownia projektowa:
PRACOWNIA PROJEKTOWA, NADZOR I REALIZACJA INWESTYCJI
UL. WŁADYSŁAWA ŁOKIETKA 3, 87-850 CHODCZ
NIP 658-122-48-37, kom 605 587 613

Klient:	MIASTO I GMINA CHODCZ UL. KALISKA 2, 87-860 CHODCZ
Projekt:	"Przebudowa drogi gminnej w miejscowości Szczecin w km od 0+000 do km 0+305,00 Gmina Chodecz"
Faza/Temat:	PLAN ORIENTACYJNY

IMIĘ I NAZWISKO PROJEKTANTA:	UPRAWNIENIA:	PODPIS:
Główny projektant:	WZDP Bydgoszcz nr107/88	
Jan Jastak		
Sprawdzający:		

Sporządzono w oparciu o : GstarCad2018 i Ulicę

Brzoz:	DROGOWA	Nr Projektu:
Data:	październik 2020	Nr rysunku:
Skala:	1 : 25	01-D

KOPIA MAPY ZASADNICZEJ

Skala 1:1000

Jednostka ewidencyjna : 041806_5 Chodecz
Obręb ewidencyjny : 0019 Szczecin
Numer działki ewid. : 40
Identyfikator zgłoszenia : GGN.6642.3350.2020

Układ współrzędnych płaskich prost.: 2000 Układ wysokościowy: Kronsztadt 60
Geodezyjny układ odniesienia PL-ETRF2000
Godło mapy: X = 5804008.41 Y = 6568217.26 współrzędne lewego dolnego narożnika ramki
Uwaga: Mapa nie może służyć do celów projektowych

Poświadczam się zgodność niniejszej kopii z treścią materiału państwowego zasobu geodezyjnego i kartograficznego	
Organ prowadzący państwowy zasób geodezyjny i kartograficzny	STAROSTA WŁOCKAWSKI
Nazwa materiału zasobu	kopia mapy zasadniczej
Identyfikator ewidencyjny materiału zasobu	GGN.6642.3350.2020
Data wykonania kopii	23.10.2020
Imię, nazwisko i podpis osoby reprezentującej organ	staz osr

Nie wyklucza się istnienia w terenie innych – niż wykazanych na niniejszej mapie – urządzeń podziemnych, które nie były zgłoszone do inwentaryzacji lub o których brak jest informacji w instytucjach branżowych.
Projekt usytuowania sieci uzbrojenia terenu przedkłada do uzgodnienia inwestor.
Projekt ten powinien być sporządzony na kopii aktualnej mapy zasadniczej z opracowanymi geodezyjnie liniami rozgraniczającymi oraz osiami ulic i dróg jeżeli zostały ustalone w miejscowym planie zagospodarowania przestrzennego lub w decyzji o ustaleniu warunków zabudowy i zagospodarowania terenu.
(Rozp. M.G.P i B z dnia 02.05.2001 r. Dz.U.Nr 38, poz. 455 z 2001r. oraz Rozp. M.G.P i B z dnia 21.02.1995r. Dz.U.Nr 25, poz. 133 z 1995r.)



LEGENDA:

— krawędzie jezdni

Zgodnie z rozporządzeniem Ministra Infrastruktury i Rozwoju z dnia 22.09.2015 (Dz. U. 67 z 2015 poz. 1554)
Poświadczam że kopia mapy zasadniczej do celów Projektowych na której opracowano Projekt Zagospodarowania Terenu jest zgodny z oryginałem

PROJEKTANT

Jan Jastak
Upr. proj. WZDP Bydgoszcz Nr 107/66
Upr. bud. WZDP Bydgoszcz Nr 182/65

Projekt jest chroniony Prawem Autorskim (Dz. U. 94,24,83). Wszystkie informacje zawarte w tym projekcie (rysunki i opisy) stanowią własność intelektualną firmy "CHATA" i nie wolno ich użyć ponownie i reprodukcję bez zgody wyżej wymienionej firmy.

003		
002		
001	Projekt budowlany	20.03.2020
Nr wydania:	Temat:	Data:

Pracownia projektowa:
PRACOWNIA PROJEKTOWA, NADZOR I REALIZACJA INWESTYCJI
UL. WŁADYSŁAWA ŁOKIETKA 3, 87-850 CHODECZ
NIP 558-122-48-37, kom 605 587 813


Klient:	MIASTO I GMINA CHODECZ UL. KALISKA 2, 87-880 CHODECZ
Projekt:	"Przebudowa drogi gminnej w miejscowości Szczecin w km od 0+000 do km 0+305,00 Gmina Chodecz"
Faza/Temat:	PROJEKT ZAGOSPODAROWANIA

IMIĘ I NAZWISKO PROJEKTANTA:	UPRAWNIENIA:	PODPIS:
Główny projektant:	WZDP Bydgoszcz nr 107/66	
Jan Jastak		
Sprawdzający:		

Sporządzono w oparciu o: GstarCad2018 i Ulicę

Branda:	DROGOWA	Nr Projektu:
Data:	październik 2020	Nr rysunku:
Skala:	1:1000	02.1-D

PRZEKRÓJ A skala 1:25

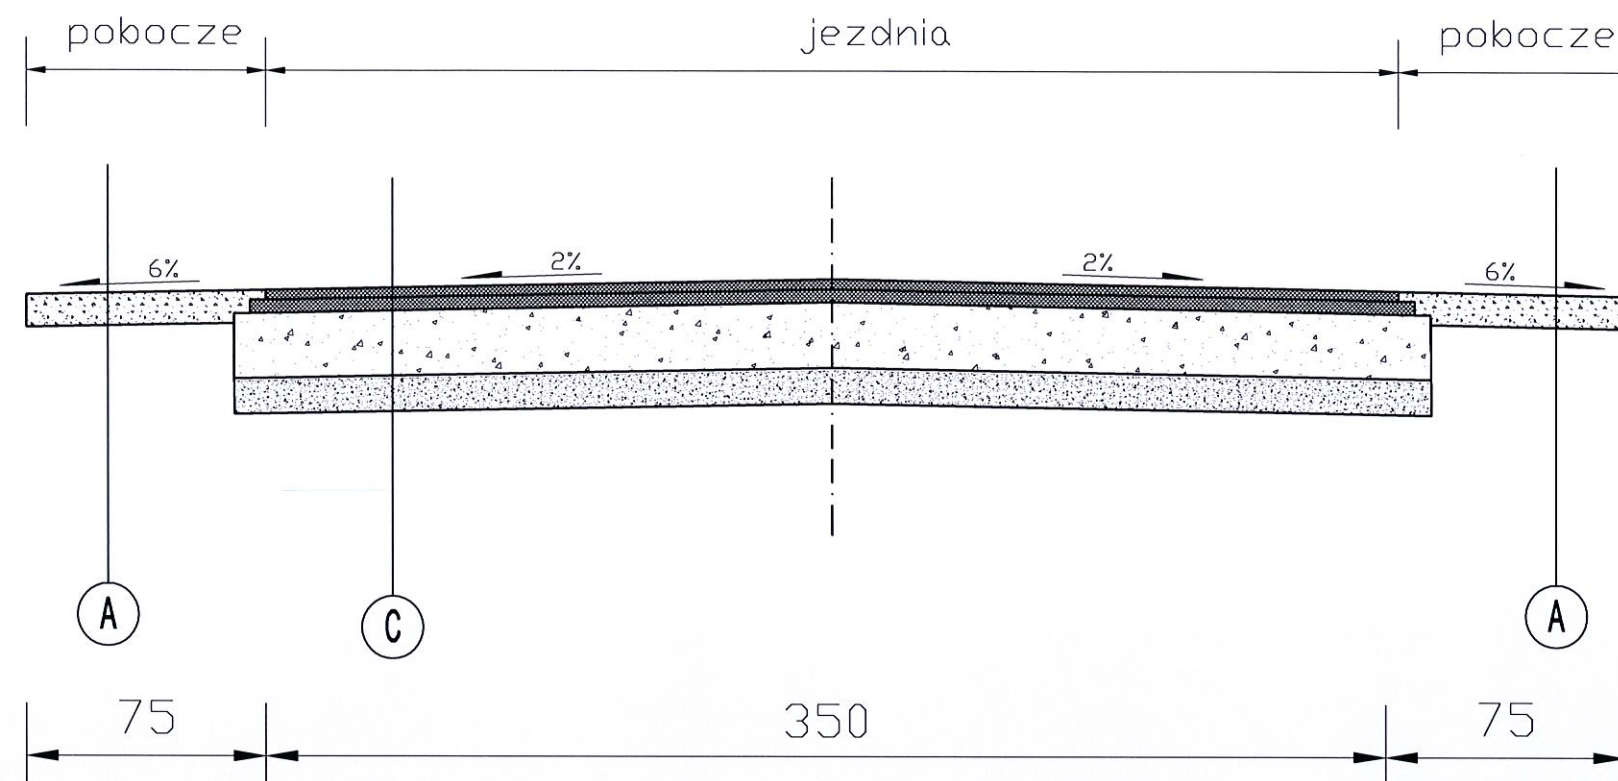

A POBOCZE

kruszywo łamane stabilizowane mechanicznie 0/16 gr. 10cm
podłoże gruntowe

B JEZDZIA

warstwa ścieralna z betonu asfaltowego 0/8 gr. 4cm
warstwa wiążąca z betonu asfaltowego 0/11 gr. 3cm
kruszywo łamane stabilizowane mechanicznie 0/31,5 gr. 8cm
kruszywo łamane stabilizowane mechanicznie 0/31,5 gr. 12cm
warstwa odcinająca z piasku gr.10cm

Projekt jest chroniony Prawem Autorskim (Dz. U. 84,24,83). Wszelkie informacje zawarte w tym projekcie (rysunki i opisy) stanowią własność intelektualną firmy "CHATA" i nie wolno ich użyć ponownie i reprodukcję bez zgody wyżej wymienionej firmy.

003		
002		
001	Projekt budowlany	20.03.2020
Nr wydania:	Temat:	Data:

Pracownia projektowa:
PRACOWNIA PROJEKTOWA, NADZOR I REALIZACJA INWESTYCJI
UL. WŁADYSŁAWA ŁOKIETKA 3, 87-850 CHODĘCZ
NIP 558-122-48-37, kom 605 587 813

Klient:	MIASTO I GMINA CHODĘCZ UL. KALISKA 2, 87-860 CHODĘCZ
Projekt:	"Przebudowa drogi gminnej w miejscowości Szczecin w km od 0+000 do km 0+305,00 Gmina Chodecz"
Faza/Temat:	Przekrój konstrukcyjny A

IMIĘ I NAZWISKO PROJEKTANTA:	UPRAWIENIENIA:	PODPIS:
Główny projektant:	WZDP Bydgoszcz nr107/86	
Jan Jastak		
Sprawdzający:		

Sporządzono w oparciu o: GstarCad2018 i Ulicę

Branża:	DROGOWA	Nr Projektu:
Data:	październik 2020	Nr rysunku:
Skala:	1 : 25	03.1-D