

KOPIA MAPY ZASADNICZEJ

Skala 1:1000

Encyjina : 041806_5 Chodecz
/iny : 0012 Mstowo
wid. : 150
Jioszenia : GGN6642.0215 .2022

1 plaskich prost. PL 2000 Ukad wysokosciowy PL-ETRF 2007
tlesienia PL-ETRF 2000
X = 5804764.76
Y = 6567726.22
wspolrzedne lewego dolnego naroznika ramki
noze sluzyc do celow projektowych


Poswiadcza sie zgotowosc niniejszej kopii z tresciai materialu paistwowego zasobu geodezyjnego i kartograficznego		STAROSTA WLOCZAWSKI	
Organ prowadzacy paistwowy zasob geodezyjny i kartograficzny		kopia mapy zasadniczej	
Nazwa materialu zasobu		GN6642.0215 .2022	
Identyfikator ewidencyjny materialu zasobu		18.08.2022	
Data wykonania kopii		Z up. Starosty	
Imie, nazwisko i podpis osoby reprezentujacej organ		kna Kolkowska	

Nie wyklucza sie istnienia w terenie innych - niz wykazanych na
niniejszej mapie - urzadzen podziemnych, ktore nie byly
zgloszone do inwentaryzacji lub o ktorych brak jest informacji w
instytucjach branzyowych.

Projekt usytuowania sieci uzbrojenia terenu przedklada do
uzgodnienia inwestor.


Projekt ten powinien byc sporzadzony na kopii aktualnej mapy
zasadniczej z opracowanymi geodezyjne liniami
rograniczajacymi oraz osiami ulic i drog jezeli zostaly ustalone
w miejscowym planie zagospodarowania przestrzennego lub w
decyzji o ustaleniu warunkow zabudowy i zagospodarowania
terenu.

(Rozp. M.G.P i B z dnia 02.05.2001 r. Dz.U.Nr 38, poz. 455 z
2001r. oraz Rozp. M.G.P i B z dnia 21.02.1995r. Dz.U.Nr 25, poz.
133 z 1995r.)

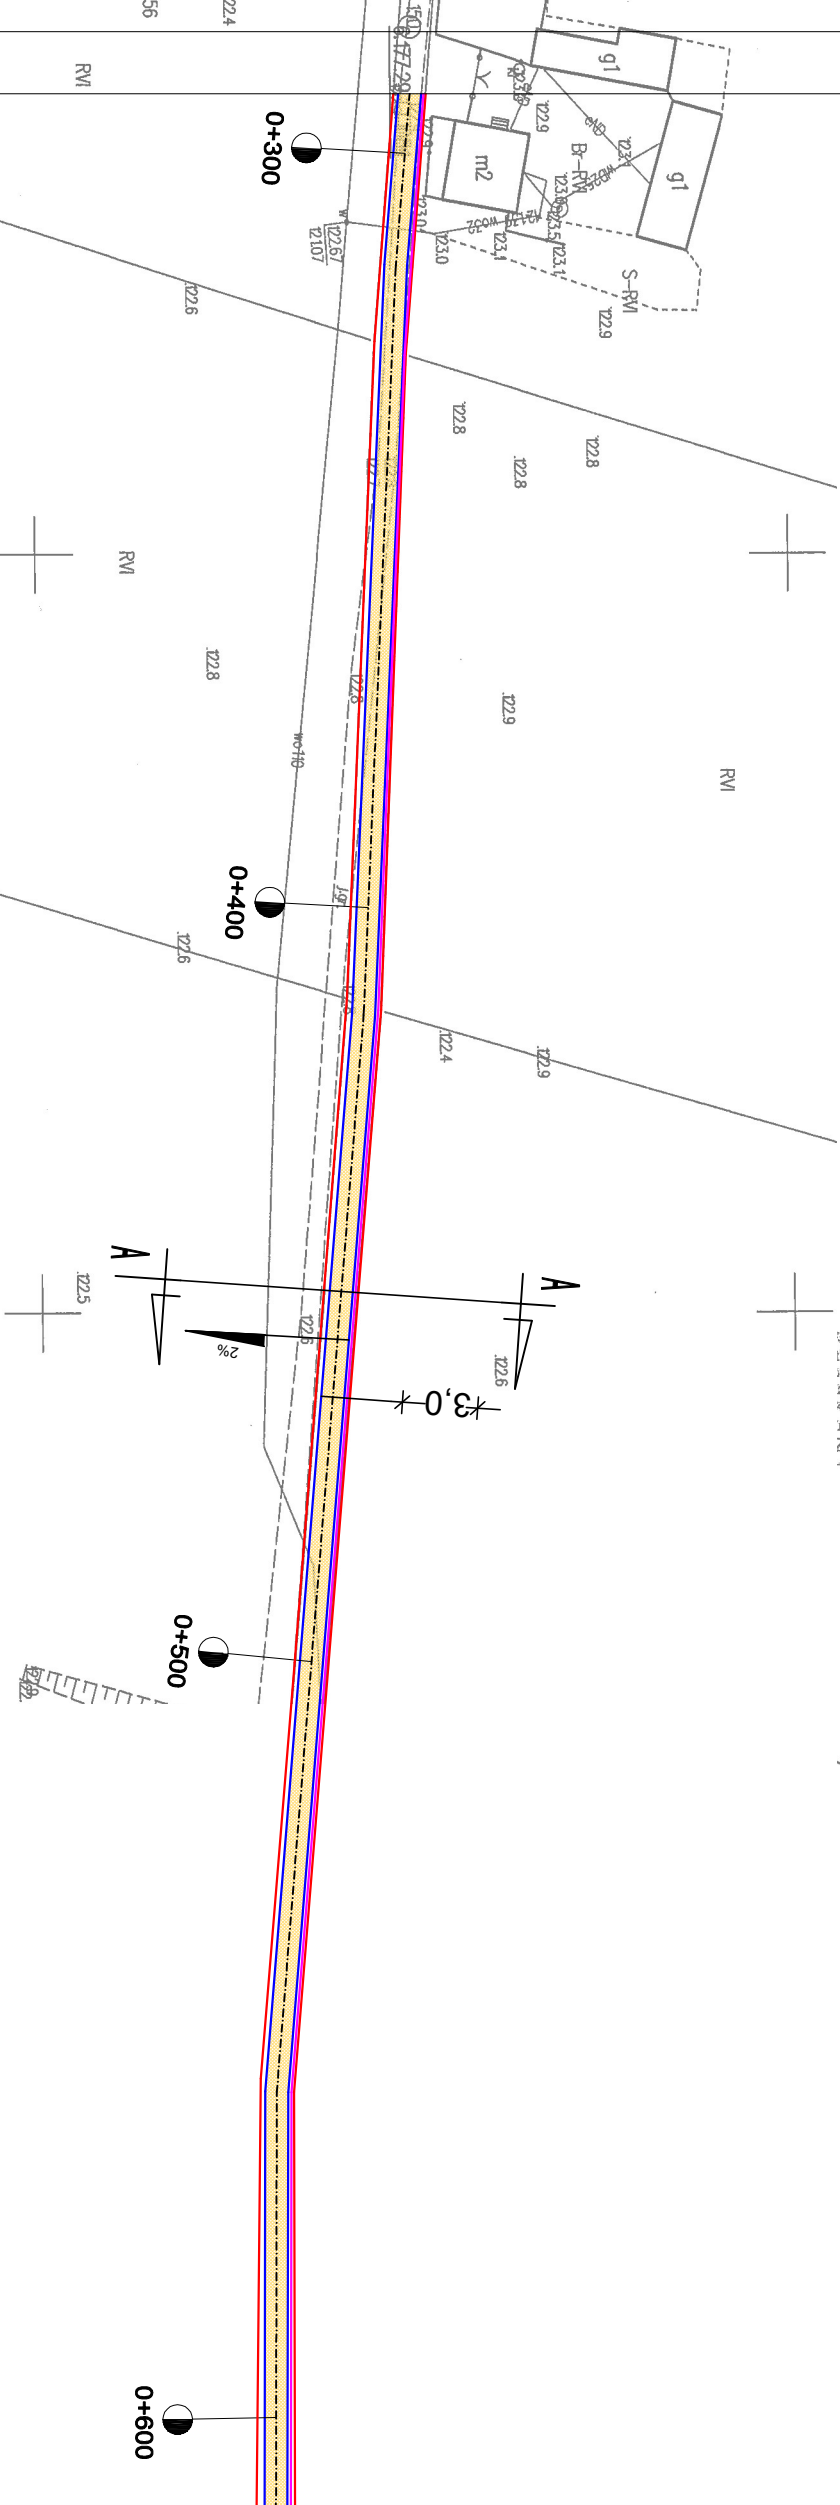

- LEGENDA:
- krowedzie jezdni
 - konol technologiczny — oddzielne opracowanie
 - granica posa drogowego

SCHEMATYCZNY UKLAD ARKUSZY

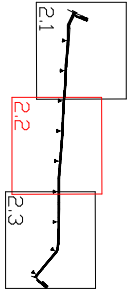

Zgodnie z rozporzadzeniem Ministra Infrastruktury
i Rozwoju z dnia 22.09.2015 (Dz. U. 67 z 2015 poz. 1554)
Poswiadczam ze kopia mapy zasadniczej na ktorej opracowano Projekt
Zagospodarowania Terenu jest zgodny z oryginalnem

		PRACOWNIA PROJEKTOWA, NADZOR I REALIZACJA INWESTYCJI	
72-600 Chodziez 14, W. Koszalka 3, NIP: 583-722-98-37		Kart. 053.050.013	
Inwestor:	MIASTO I GMINA CHODECZ UL. KALISKA 2, 87-860 CHODECZ	UPRAWNIENIA:	PODPIS:
Projekt:	Przebudowa drogi gminnej w miejscowosci Mstowo, gmina Chodecz		
Faza/Termin:	PLAN ZAGOSPODAROWANIA		
IMIE I NAZWISKO PROJEKTANTA:		UPRAWNIENIA:	PODPIS:
Główny projektant:		NADP Wydział m/107/06	
Jan Jastak			
Sprawdzający:			
Branża:		Nr Projektu:	
DROGOWA			
Data:		Nr rysunku:	
listopad 2022		02.2-D	
Skala:		1:1000	