

Skala 1:1000

Układ współrzędnych płaskich prost.: PL 2000 Układ wysokościowy: PL-EVRF 2007
 Geodezyjny układ odniesienia PL-ETRF 2000
 Godło mapy: $X = 5804157.65$
 $Y = 6573786.84$ współrzędne lewego dolnego narożnika ramki
 Uwaga: Mapa nie może służyć do celów projektowych


Poświadczam słą zgodność niniejszej kopii z treścią materiału państwowego zasobu geodezyjnego i kartograficznego	
Organ prowadzący państwowy zasób geodezyjny i kartograficzny	STAROSTA WŁOCŁAWSKI
Nazwa materiału zasobu	kopia mapy zasadniczej
Identyfikator ewidencyjny materiału zasobu	GGN.6642 287 2022
Data wykonania kopii	16.08.2022 Z up. Starosty
Imię, nazwisko i podpis osoby reprezentującej organ	<i>Ilona Radomska</i> Ilona Radomska PREZENT

Nie wykluca się istnienia w terenie innych – niż wykazanych na niniejszej mapie – urządzeń podziemnych, które nie były zgłoszone do Inwentaryzacji lub o których brak jest informacji w instytucjach branżowych.

Projekt usytuowania sieci uzbrojenia terenu przedkłada do uzgodnienia Inwestor.

Projekt ten powinien być sporządzony na kopii aktualnej mapy zasadniczej z opracowanymi geodezyjnie liniami rozgraniczającymi oraz osiami ulic i dróg jeżeli zostały ustalone w miejscowym planie zagospodarowania przestrzennego lub w decyzji o ustaleniu warunków zabudowy i zagospodarowania terenu.

(Rozp. M.G.P i B z dnia 02.05.2001 r. Dz.U.Nr 38, poz. 455 z 2001r. oraz Rozp. M.G.P i B z dnia 21.02.1995r. Dz.U.Nr 25, poz. 133 z 1995r.)

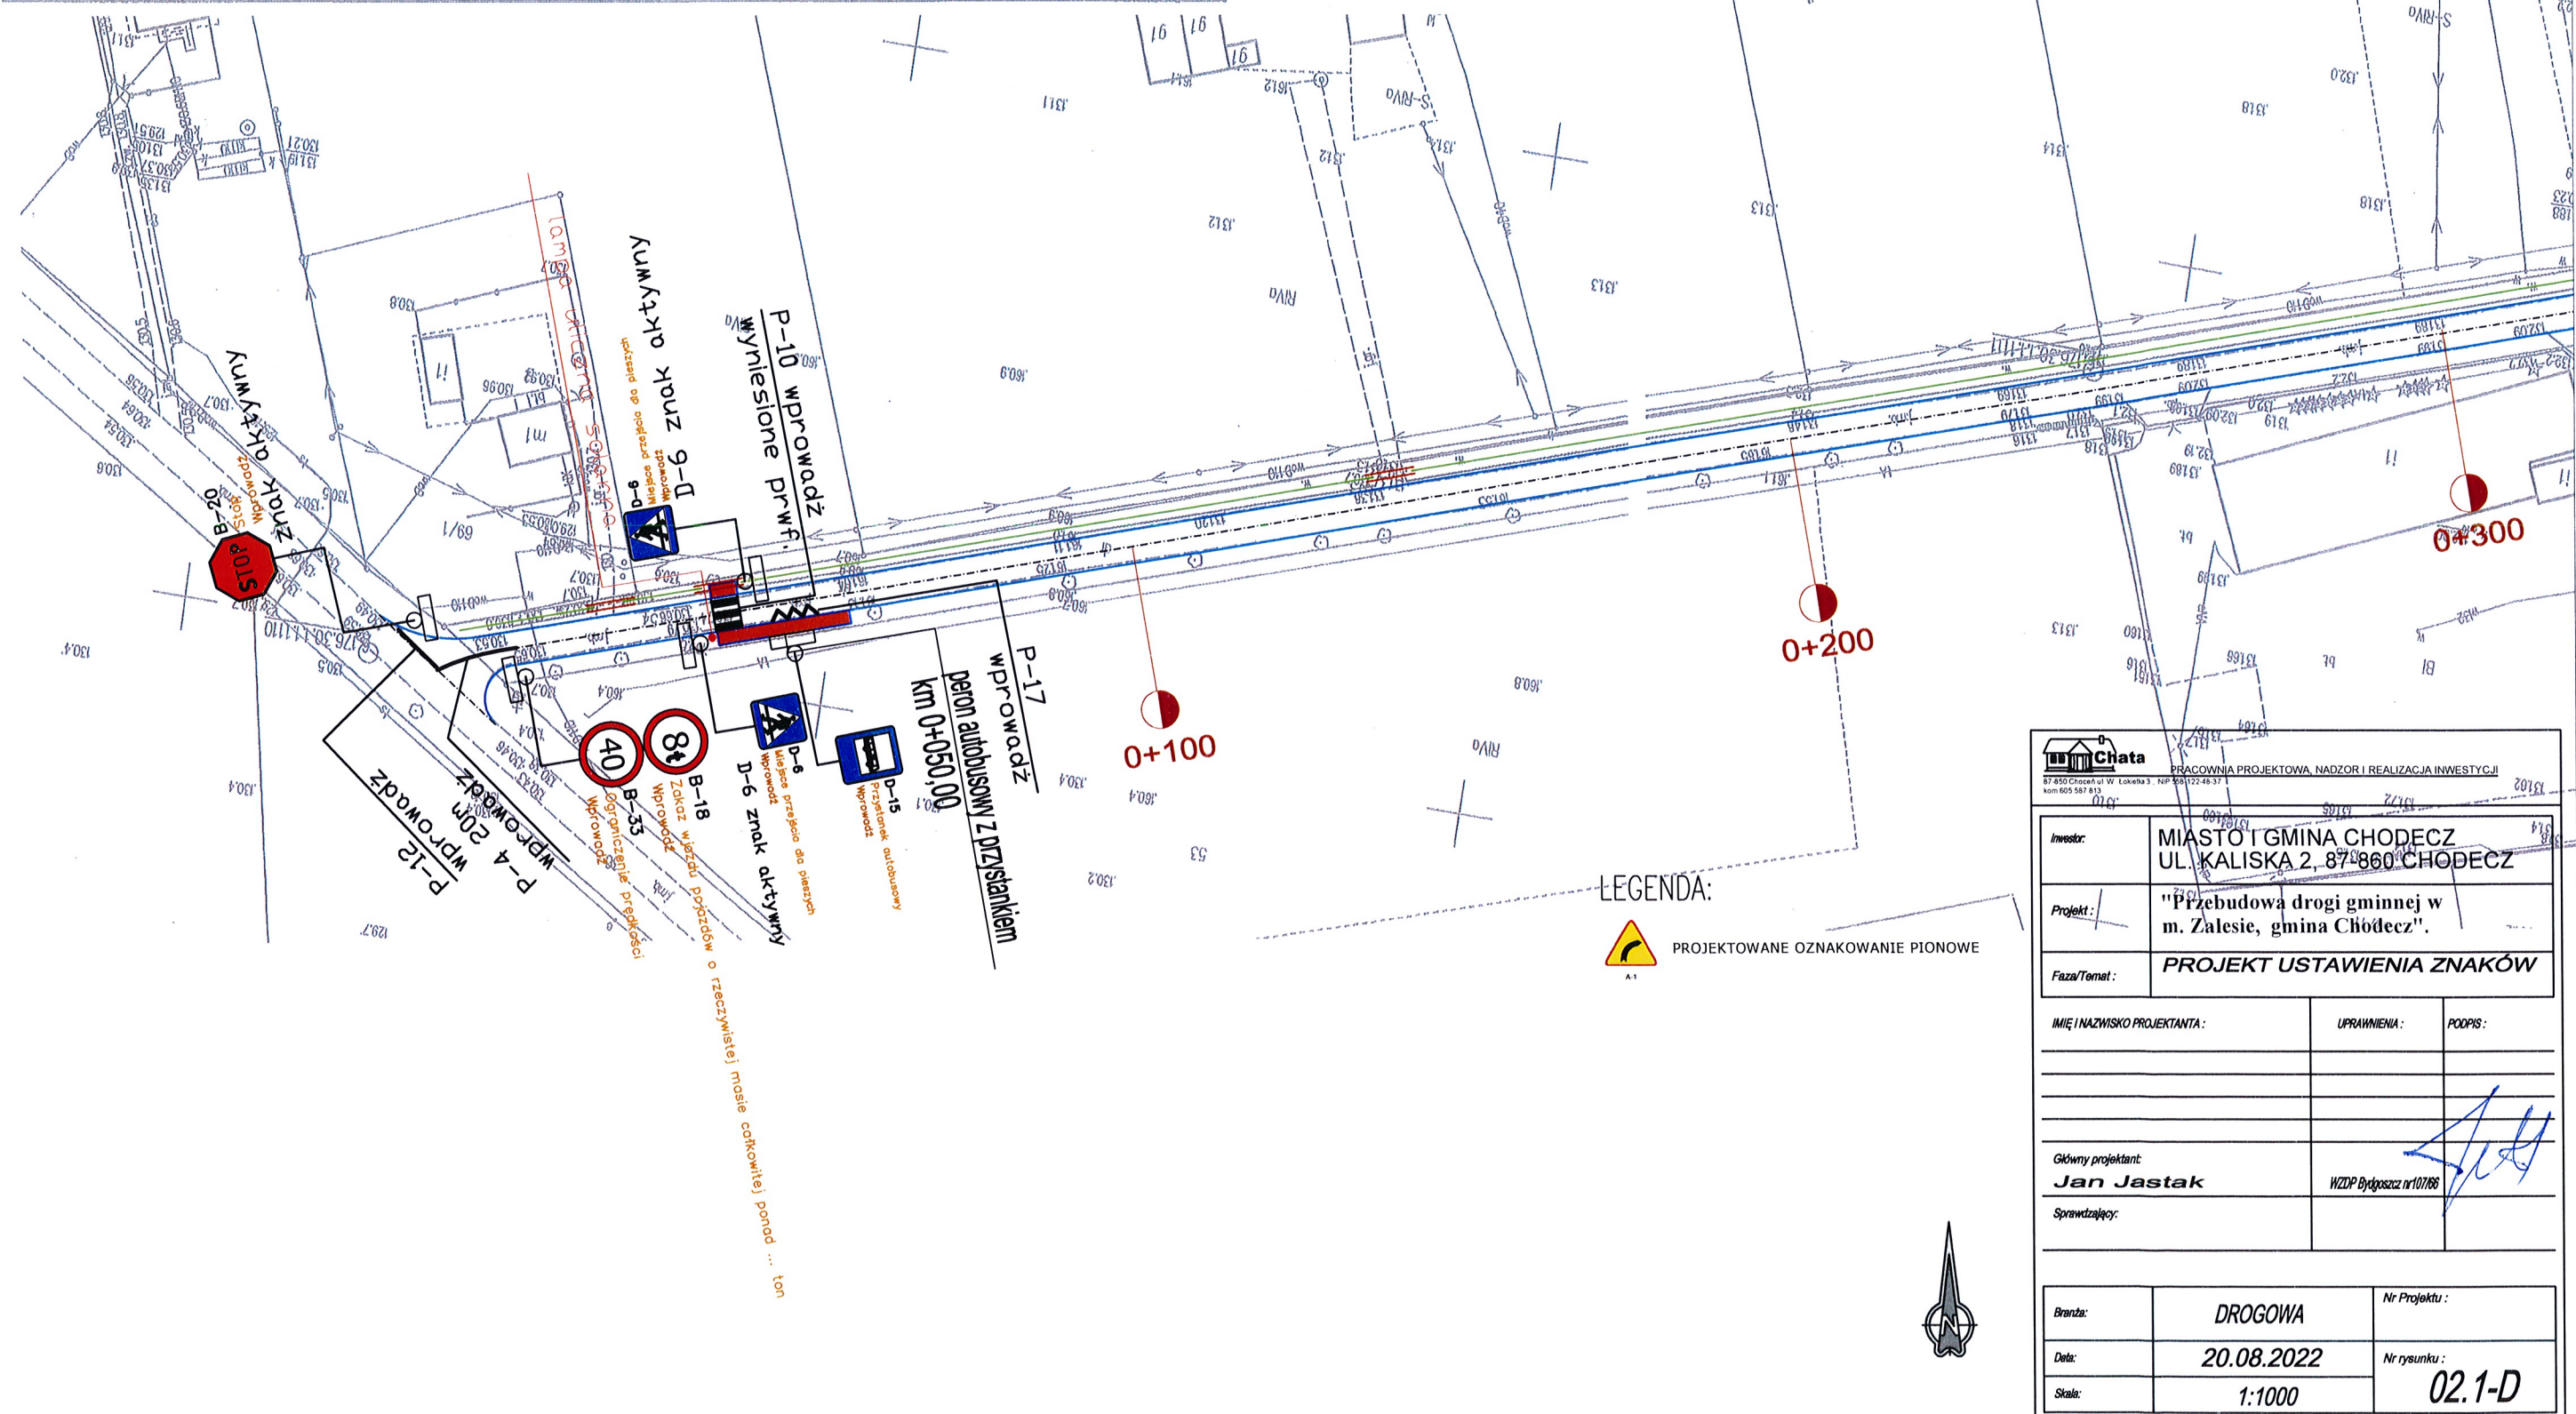

KOPIA MAPY ZASADNICZEJ

Skala 1:1000

Jednostka ewidencyjna : 041806.5 Chodecz

Obręb ewidencyjny : 0023 Zalesie

Numer działki ewid. : 54

Identyfikator zgłoszenia : GGN.6642.2287.2022

Układ współrzędnych płaskich prost.: PL 2000

Układ wysokościowy: PL-EVRF 2007

Geodezyjny układ odniesienia PL-ETRF 2000

Godło mapy: X = 5804157.65

Y = 6573786.84

współrzędne lewego dolnego narożnika ramki

Uwaga: Mapa nie może służyć do celów projektowych

Poświadczam się zgodność niniejszej kopii z treścią materiału państwowego zasobu geodezyjnego i kartograficznego


Organ prowadzący państwowy zasób geodezyjny i kartograficzny	STAROSTA WŁOCŁAWSKI
Nazwa materiału zasobu	kopia mapy zasadniczej
Identyfikator ewidencyjny materiału zasobu	GGN.6642.2287.2022
Data wykonania kopii	16.08.2022 Z up. Starosty
Imię, nazwisko i podpis osoby reprezentującej organ	Ilona Radomska REPRESENT

Nie wyklucza się istnienia w terenie innych -- niż wykazanych na niniejszej mapie -- urządzeń podziemnych, które nie były zgłoszone do inwentaryzacji lub o których brak jest informacji w Instytucjach branżowych.

Projekt usytuowania sieci uzbrojenia terenu przedkłada do uzgodnienia inwestor.
Projekt ten powinien być sporządzony na kopii aktualnej mapy zasadniczej z opracowanymi geodezyjnie liniami rozgraniczającymi oraz osiami ulic i dróg jeżeli zostały ustalone w miejscowym planie zagospodarowania przestrzennego lub w decyzji o ustaleniu warunków zabudowy i zagospodarowania terenu.
(Rozp. M.G.P i B z dnia 02.05.2001 r. Dz.U.Nr 38, poz. 455 z 2001r. oraz Rozp. M.G.P i B z dnia 21.02.1995r. Dz.U.Nr 25, poz. 133 z 1995r.)

Układ współrzędnych p.
Geodezyjny układ odn.
Godło mapy:

Uwaga: Mapa nie mo

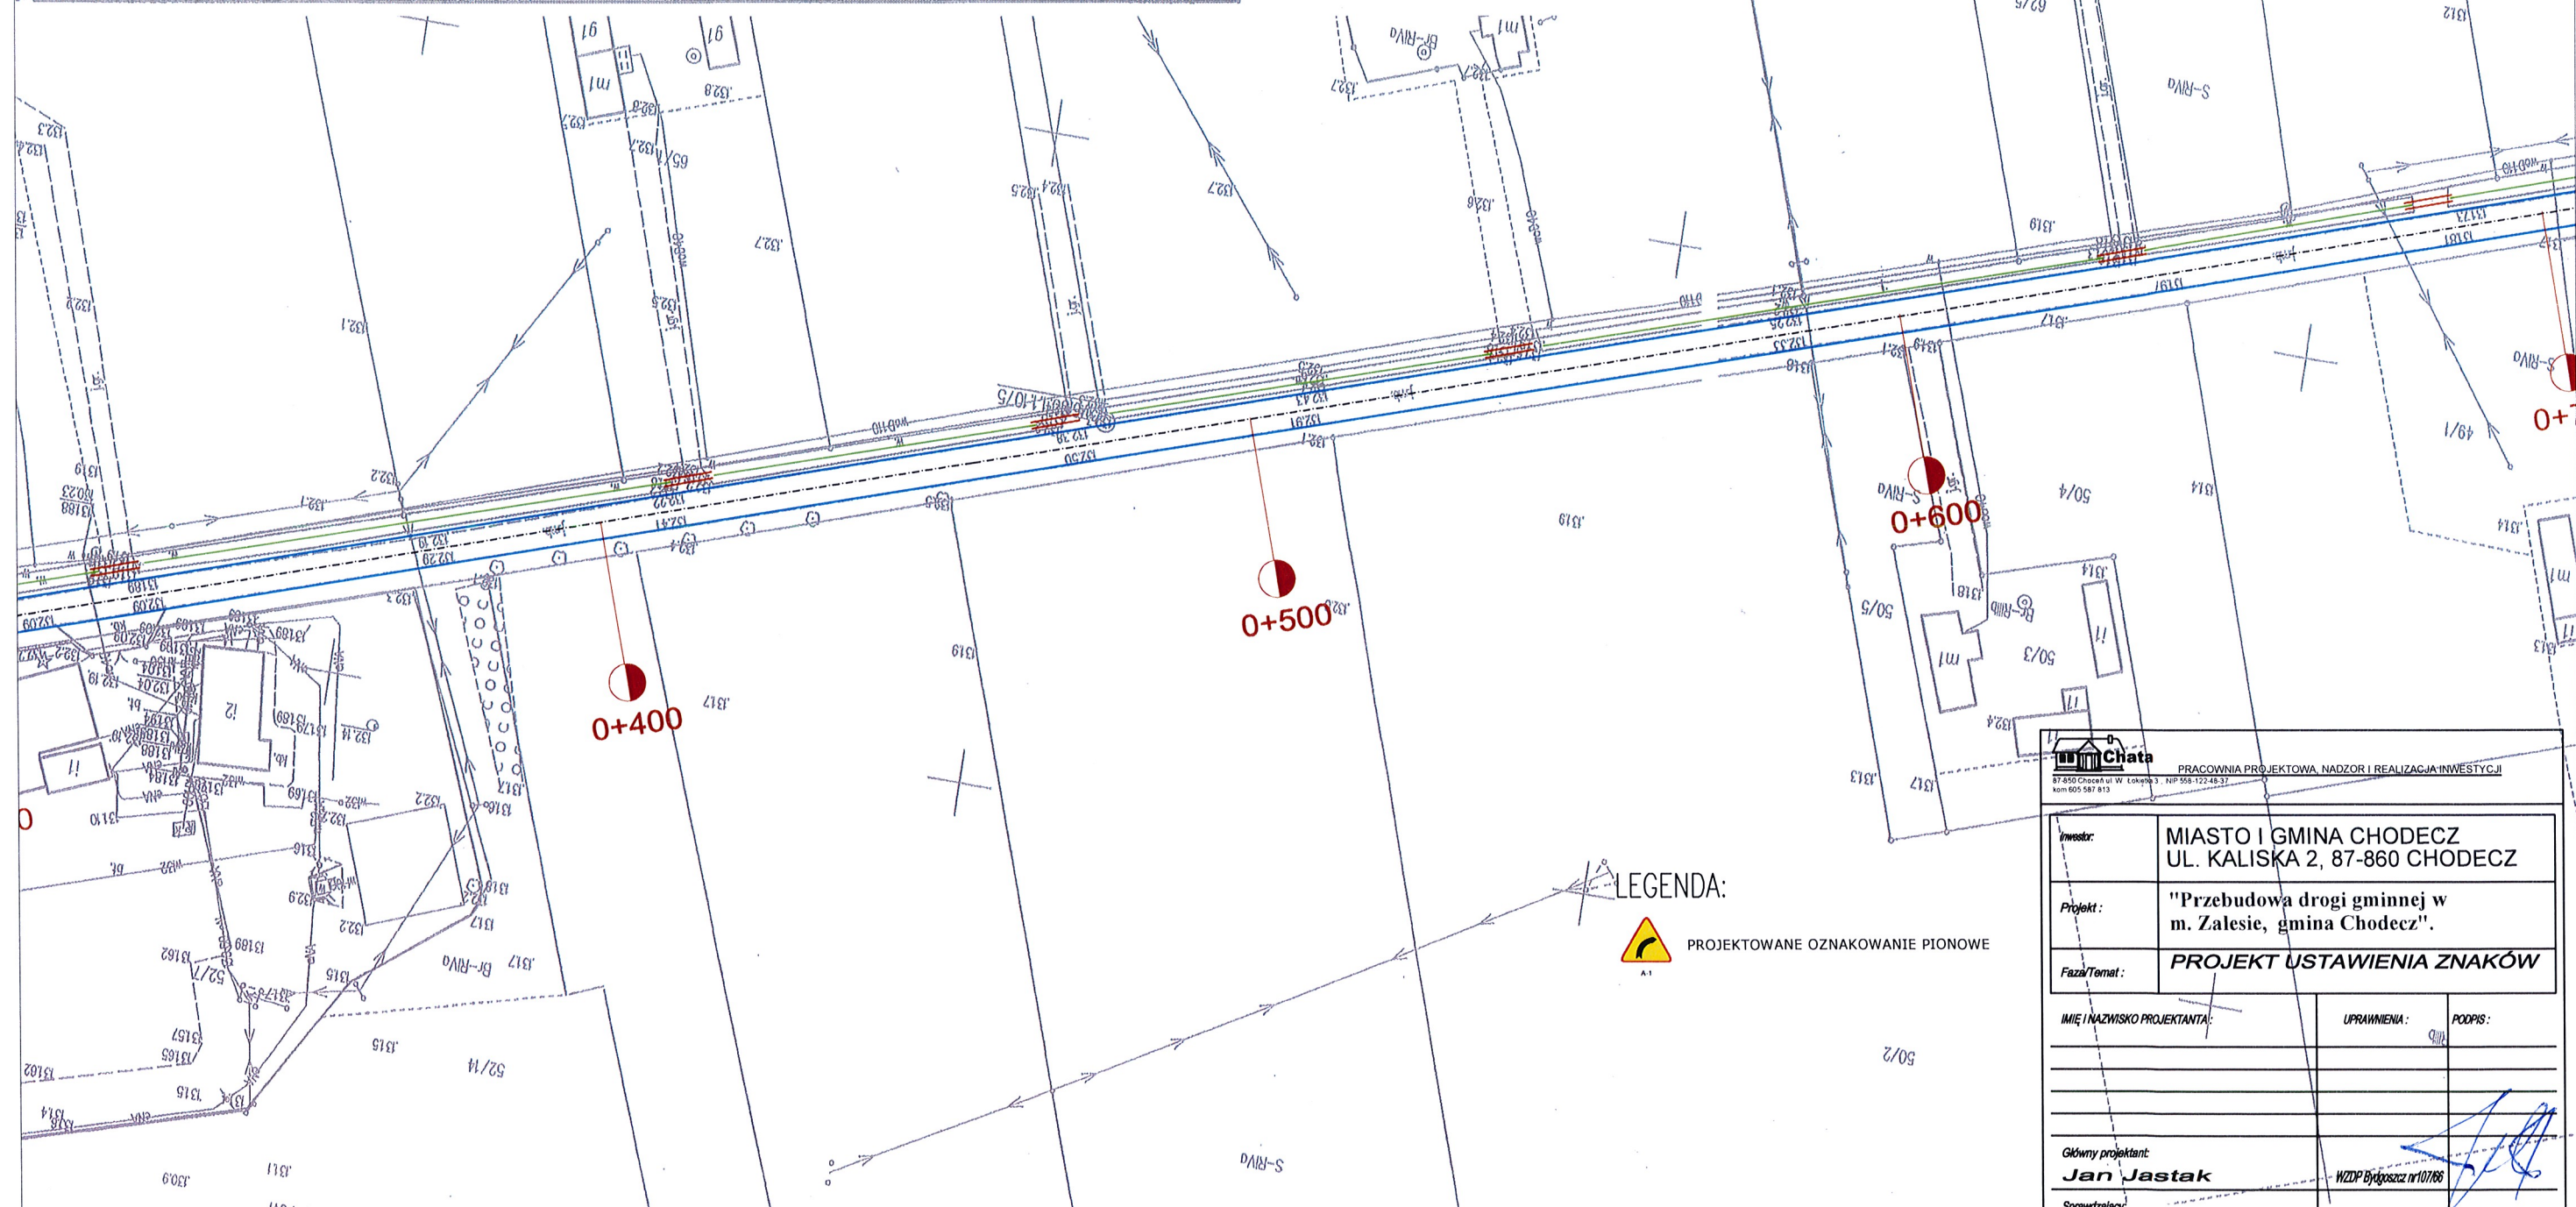

LEGENDA:



PROJEKTOWANE OZNAKOWANIE PIONOWE

PRACOWNIA PROJEKTOWA, NADZOR I REALIZACJA INWESTYCJI		
78-850 Chodecz ul. W. Łokosza 3, NIP 558-122-48-37, kom 605-587-813		
Inwestor:	MIASTO I GMINA CHODECZ UL. KALISKA 2, 87-860 CHODECZ	
Projekt:	"Przebudowa drogi gminnej w m. Zalesie, gmina Chodecz".	
Faza/Temat:	PROJEKT USTAWIENIA ZNAKÓW	
IMIĘ I NAZWISKO PROJEKTANTA:	UPRAWNIENIA:	PODPIS:
Główny projektant: Jan Jastak		
Sprawdzający:		
Branża:	DROGOWA	Nr Projektu:
Data:	20.08.2022	Nr rysunku:
Skala:	1:1000	02.2-D

KOPIA MAPY ZASADNICZEJ

Skala 1:1000

Jednostka ewidencyjna : 041806_5 Chodecz
Obręb ewidencyjny : 0023 Żalesie
Numer działki ewid. : 54
Identyfikator zgłoszenia : GGN.6642.2287 .2022

Układ współrzędnych płaskich prost.: PL 2000 Układ wysokościowy: PL--EVRF 2007
Geodezyjny układ odniesienia PL--ETRF 2000
Godło mapy: X = 5804157.65 Y = 6573786.84
Uwaga: Mapa nie może służyć do celów projektowych

Poświadczam zgodność niniejszej kopii z treścią materiału państwowego zasobu geodezyjnego i kartograficznego	
Organ prowadzący państwowy zasób geodezyjny i kartograficzny	STAROSTA WŁOCŁAWSKI
Nazwa materiału zasobu	kopia mapy zasadniczej
Identyfikator ewidencyjny materiału zasobu	GGN.6642.2287 .2022
Data wykonania kopii	16.08.2022 Z up. Starosty
Imię, nazwisko i podpis osoby reprezentującej organ	Ilona Radomska REFERENT

Nie wyklucza się istnienia w terenie innych niż wykazanych na niniejszej mapie - urządzeń podziemnych, które nie były zgłoszone do inwentaryzacji lub o których brak jest informacji w instytucjach branżowych.

Projekt usytuowania sieci uzbrojenia terenu przedkłada do uzgodnienia inwestor.

Projekt ten powinien być sporządzony na kopii aktualnej mapy zasadniczej z opracowanymi geodezyjnie liniami rozgraniczającymi oraz osiami ulic i dróg jeżeli zostały ustalone w miejscowym planie zagospodarowania przestrzennego lub w decyzji o ustaleniu warunków zabudowy i zagospodarowania terenu.


(Rozp. M.G.P I B z dnia 02.05.2001 r. Dz.U.Nr 38, poz. 455 z 2001r. oraz Rozp. M.G.P I B z dnia 21.02.1995r. Dz.U.Nr 25, poz. 133 z 1995r.)


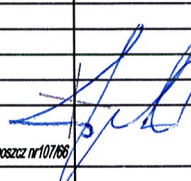
KOPIA MAPY Z

Skala


Jednostka ewidencyjna : 041806
Obręb ewidencyjny : 0023 Z
Numer działki ewid. : 54
Identyfikator zgłoszenia : GGN.66

Układ współrzędnych płaskich prost.: PL 2000
Geodezyjny układ odniesienia PL--ETRF 2000
Godło mapy: X = 5804157.65 Y = 6573786.84
Uwaga: Mapa nie może służyć do celów pr

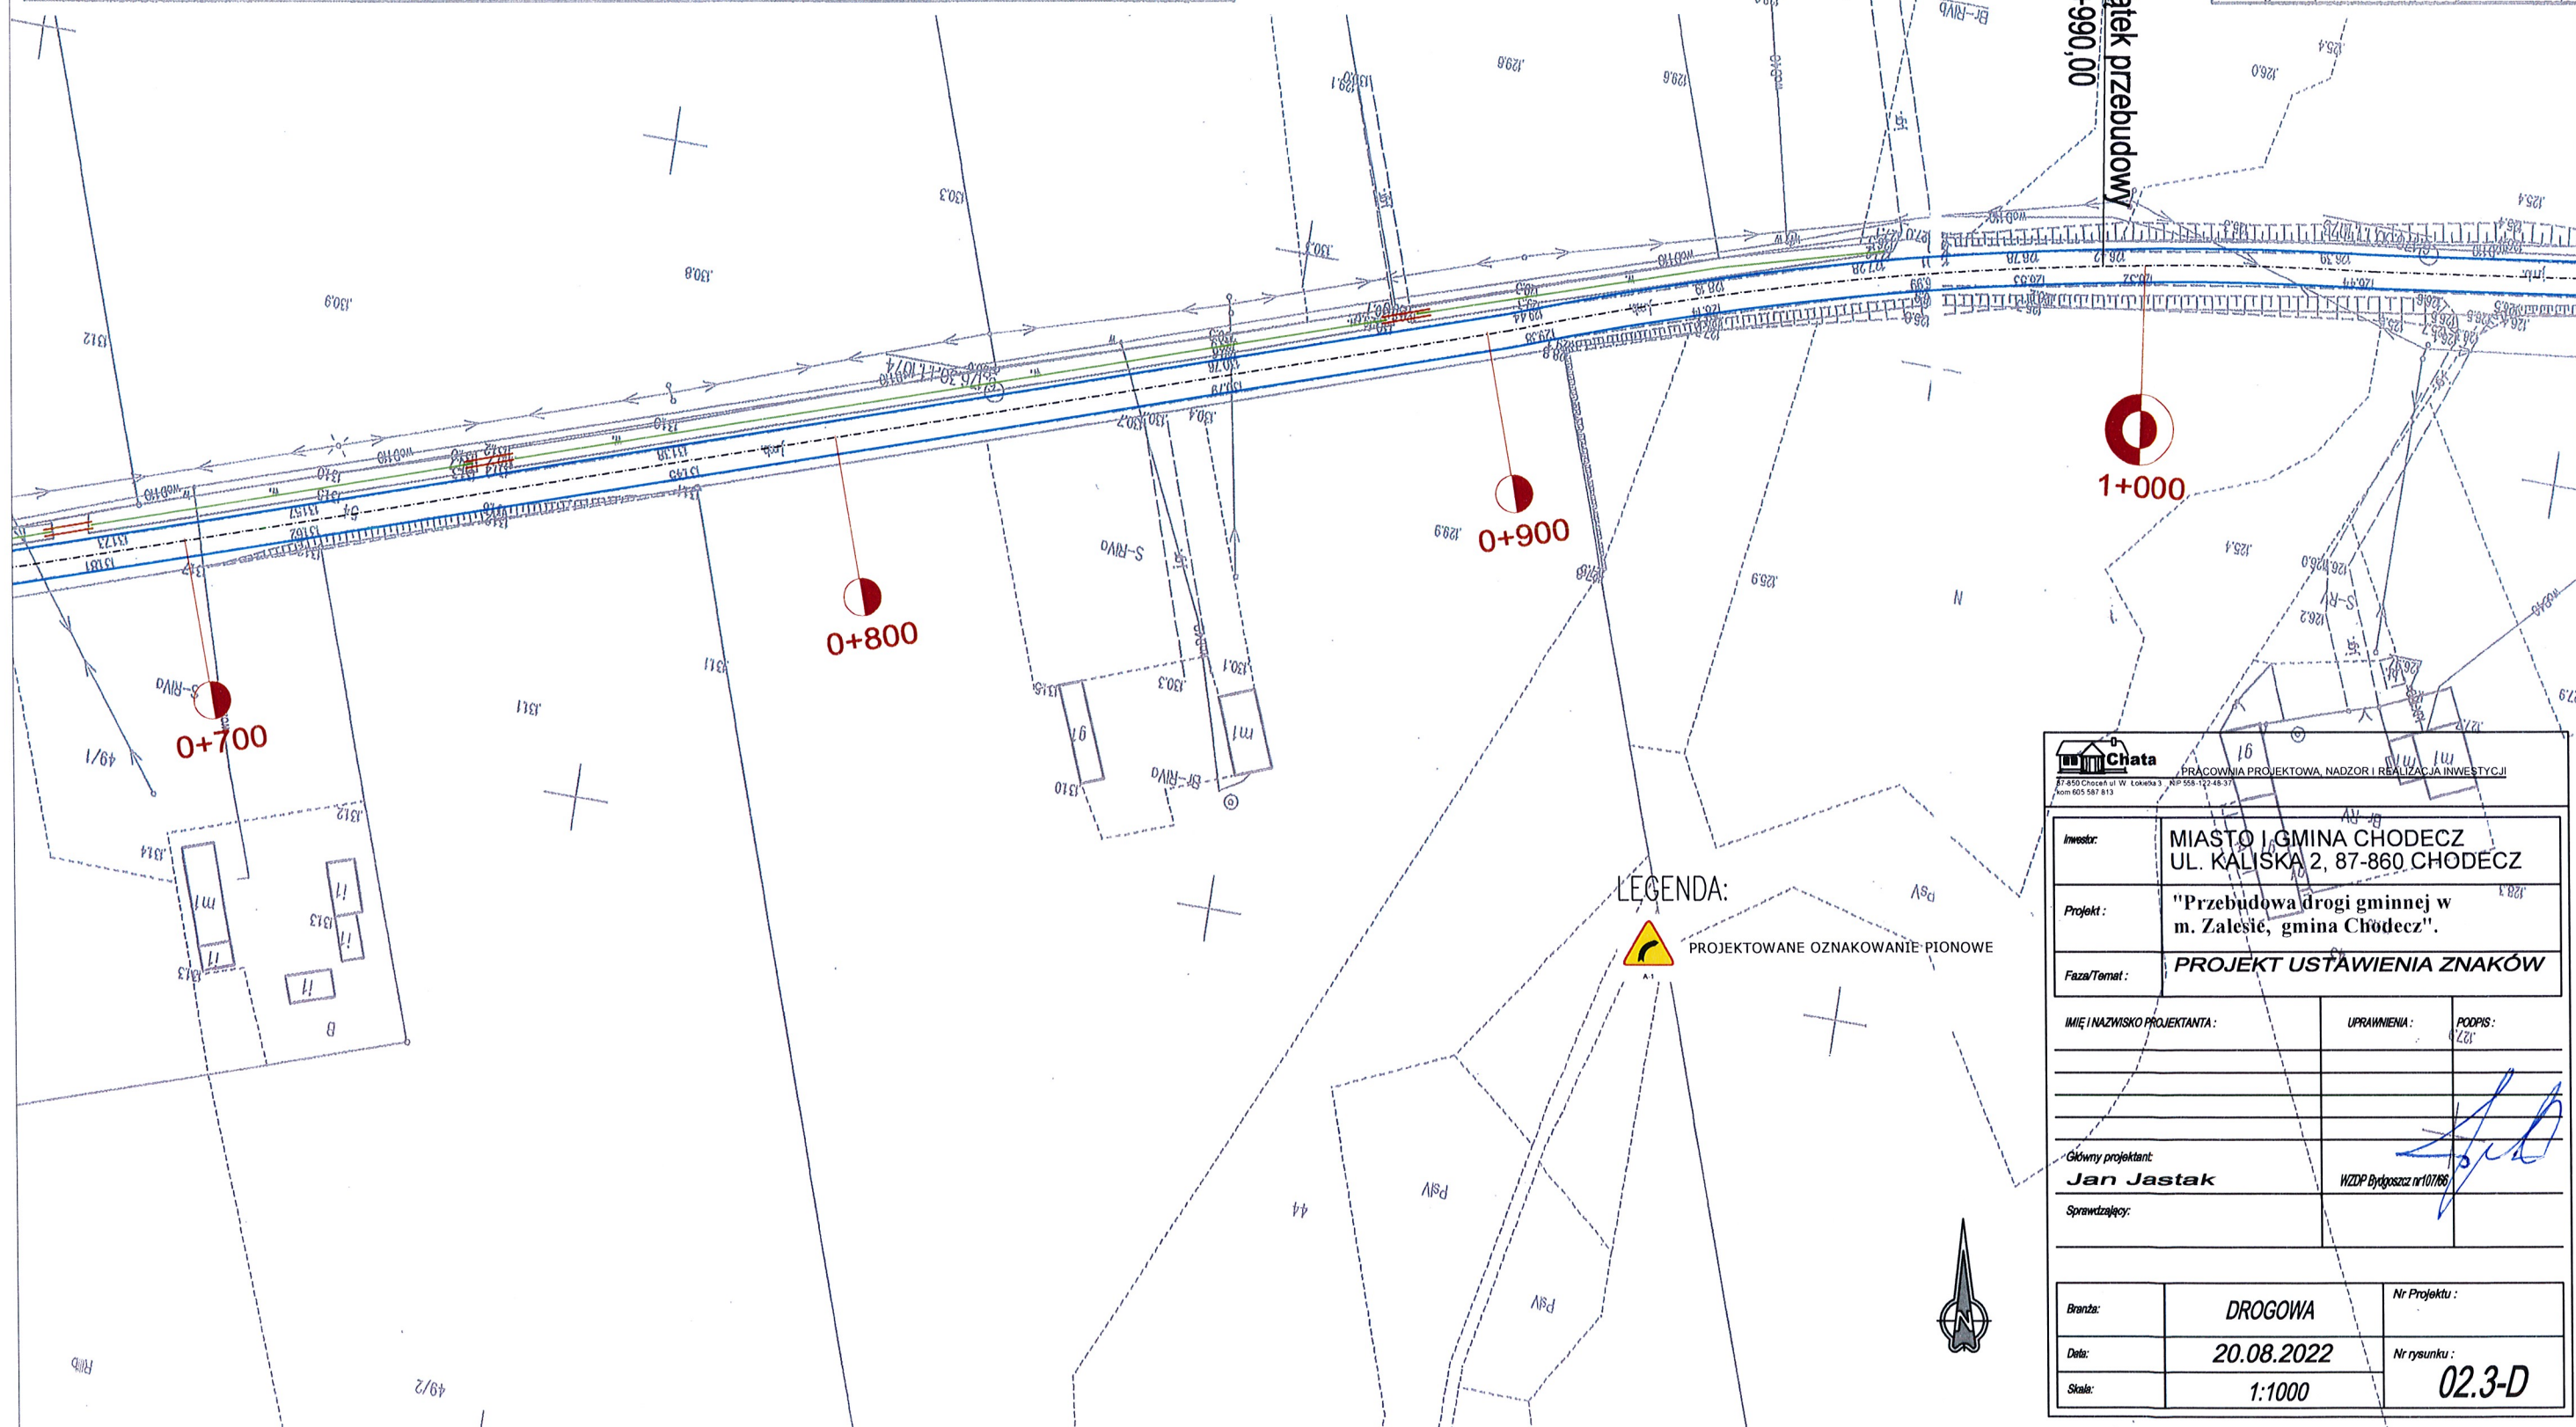

 PRACOWNIA PROJEKTOWA, NADZOR I REALIZACJA INWESTYCJI <small>87-850 Chodecz ul. W. Łokutka 3 NIP 558-122-48-37 KRS 000-580-813</small>		
Inwestor:	MIASTO I GMINA CHODECZ UL. KALISKA 2, 87-860 CHODECZ	
Projekt:	"Przebudowa drogi gminnej w m. Żalesie, gmina Chodecz".	
Faza/Temat:	PROJEKT USTAWIENIA ZNAKÓW	
IMIĘ I NAZWISKO PROJEKTANTA:	UPRAWNIENIA:	PODPIS:
		
Główny projektant:	Jan Jastak <small>WZDP Bydgoszcz nr10766</small>	
Sprawdzający:		
Branża:	DROGOWA	Nr Projektu:
Data:	20.08.2022	Nr rysunku:
Skala:	1:1000	02.3-D

PRZEKRÓJ A skala 1:25

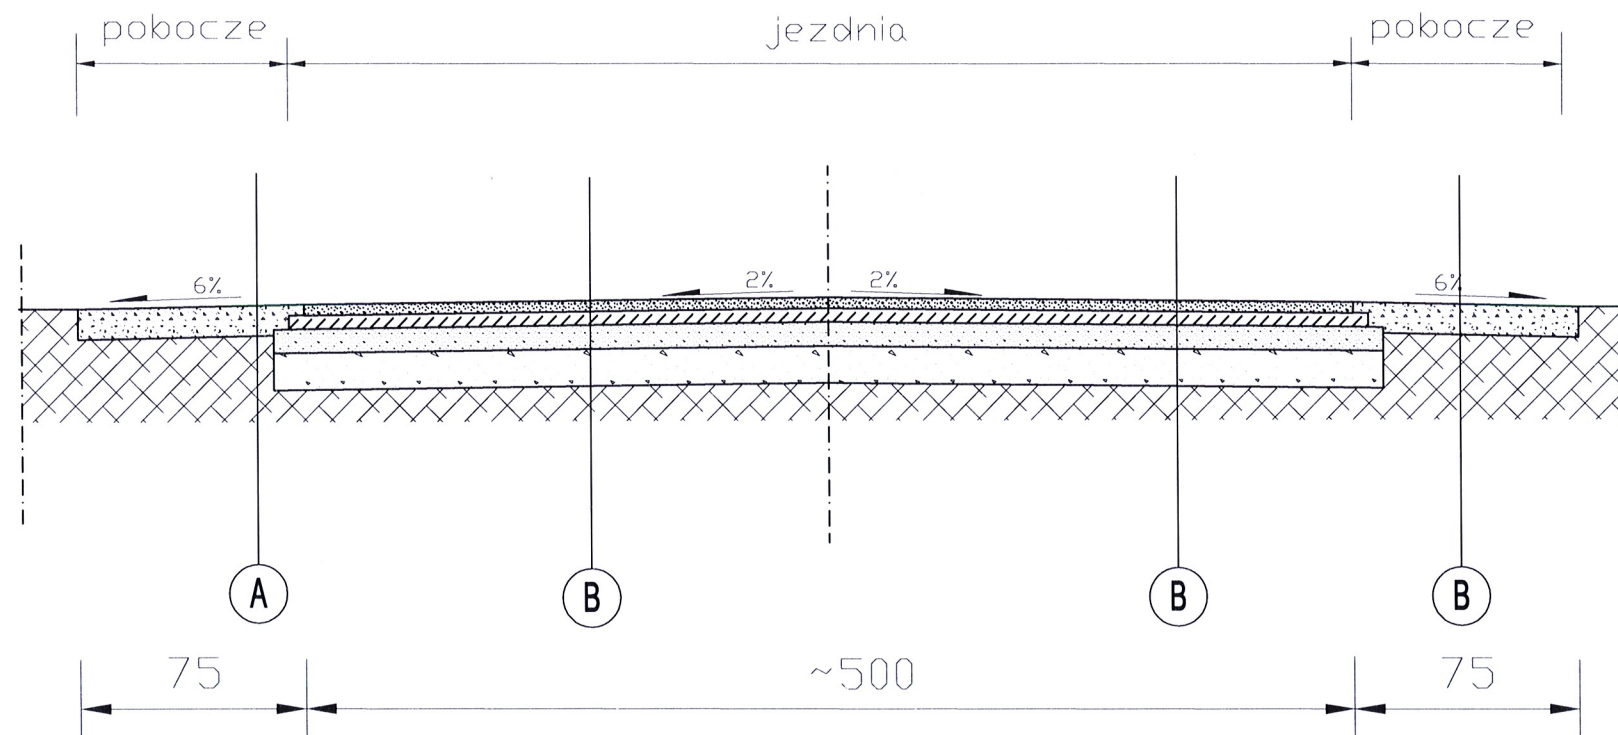

- A POBOCZE**
 kruszywo łamane stabilizowane mechanicznie 0/16 gr. 10cm
 podłoże gruntowe
- B JEZDNIA**
 warstwa ścieralna z betonu asfaltowego 0/8 gr. 3cm

Projekt jest chroniony Prawem Autorskim (Dz. U. 94,24,83). Wszelkie informacje zawarte w tym projekcie (rysunki i opisy) stanowią własność intelektualną firmy "CHATA" i nie wolno ich użyć ponownie i reprodukcję bez zgody wyżej wymienionej firmy.

	003		
	002		
	001	Projekt budowlany	20.03.2020
Nr wydania:		Temat:	Data:

Pracownia projektowa:
 PRACOWNIA PROJEKTOWA, NADZOR I REALIZACJA INWESTYCJI
 UL. WŁADYSŁAWA ŁOKIETKA 3, 87-850 CHOCEŃ
 NIP 558-122-49-37, kom 805 587 813

Klient:	MIASTO I GMINA CHODECZ UL. KALISKA 2, 87-860 CHODECZ
Projekt:	"Przebudowa drogi gminnej w m. Zalesie, gmina Chodecz".
Faza/Temat:	Przekrój konstrukcyjny A

IMIĘ I NAZWISKO PROJEKTANTA:	UPRAWNIENIA:	PODPIS:
Główny projektant: Jan Jastak	WZDP Bydgoszcz nr 107/66	
Sprawdzający:		

Sporządzono w oparciu o : GstarCad2018 i Ulicę

Branża:	DROGOWA	Nr Projektu:
Data:	22.08.2022	Nr rysunku:
Skala:	1 : 25	03.0-D