

KOPIA MAPY ZASADNICZEJ

Skala 1:1000


Jednostka ewidencyjna : 04 1806_5 Chodecz
 Obręb ewidencyjny : 0001 Brzyszewo
 Numer działki ewid. : 99/7
 Identyfikator zgłoszenia : GGN.6642.

Układ współrzędnych płaskich prost.: 2000 Układ wysokościowy: Kransztadt 60
 Geodezyjny układ odniesienia PL-ETRF 2000
 Godło mapy: X = 5812524.31 Y = 6571129.23
 Uwaga: Mapa nie może służyć do celów projektowych

Posiadać się zgodność niniejszej kopii z treścią materiału podstawowego zasobu geodezyjnego i kartograficznego

Organ prowadzący państwowy zasób geodezyjny i kartograficzny	STAROSTA WŁOCŁAWSKI
Nazwa materiału zasobu	kopia mapy zasadniczej
Identyfikator ewidencyjny materiału zasobu	GN.6642.
Data wykonania kopii	11.09.2020
Linia, nazwisko i podpis osoby reprezentującej organ	<i>[Podpis]</i> Marek Bieda Zastępca

Nie wyklucza się istnienia w terenie innych - niż wykazanych na niniejszej mapie - urządzeń podziemnych, które nie były zgłoszone do inwentaryzacji lub o których brak jest informacji w instytucjach branżowych.
 Projekt usytuowania sieci uzbrojenia terenu przedkłada do uzgodnienia inwestor.
 Projekt ten powinien być sporządzony na kopii aktualnej mapy zasadniczej z opracowanymi geodezyjnymi liniami rozgraniczającymi oraz osiami ulic i dróg jeżeli zostały ustalone w miejscowym planie zagospodarowania przestrzennego lub w decyzji o ustaleniu warunków zabudowy i zagospodarowania terenu.
 (Rozp. M.G.P. i B z dnia 02.05.2001 r. Dz.U.Nr 38, poz. 455 z 2001r. oraz Rozp. M.G.P. i B z dnia 21.02.1995r. Dz.U.Nr 25, poz. 133 z 1995r.)

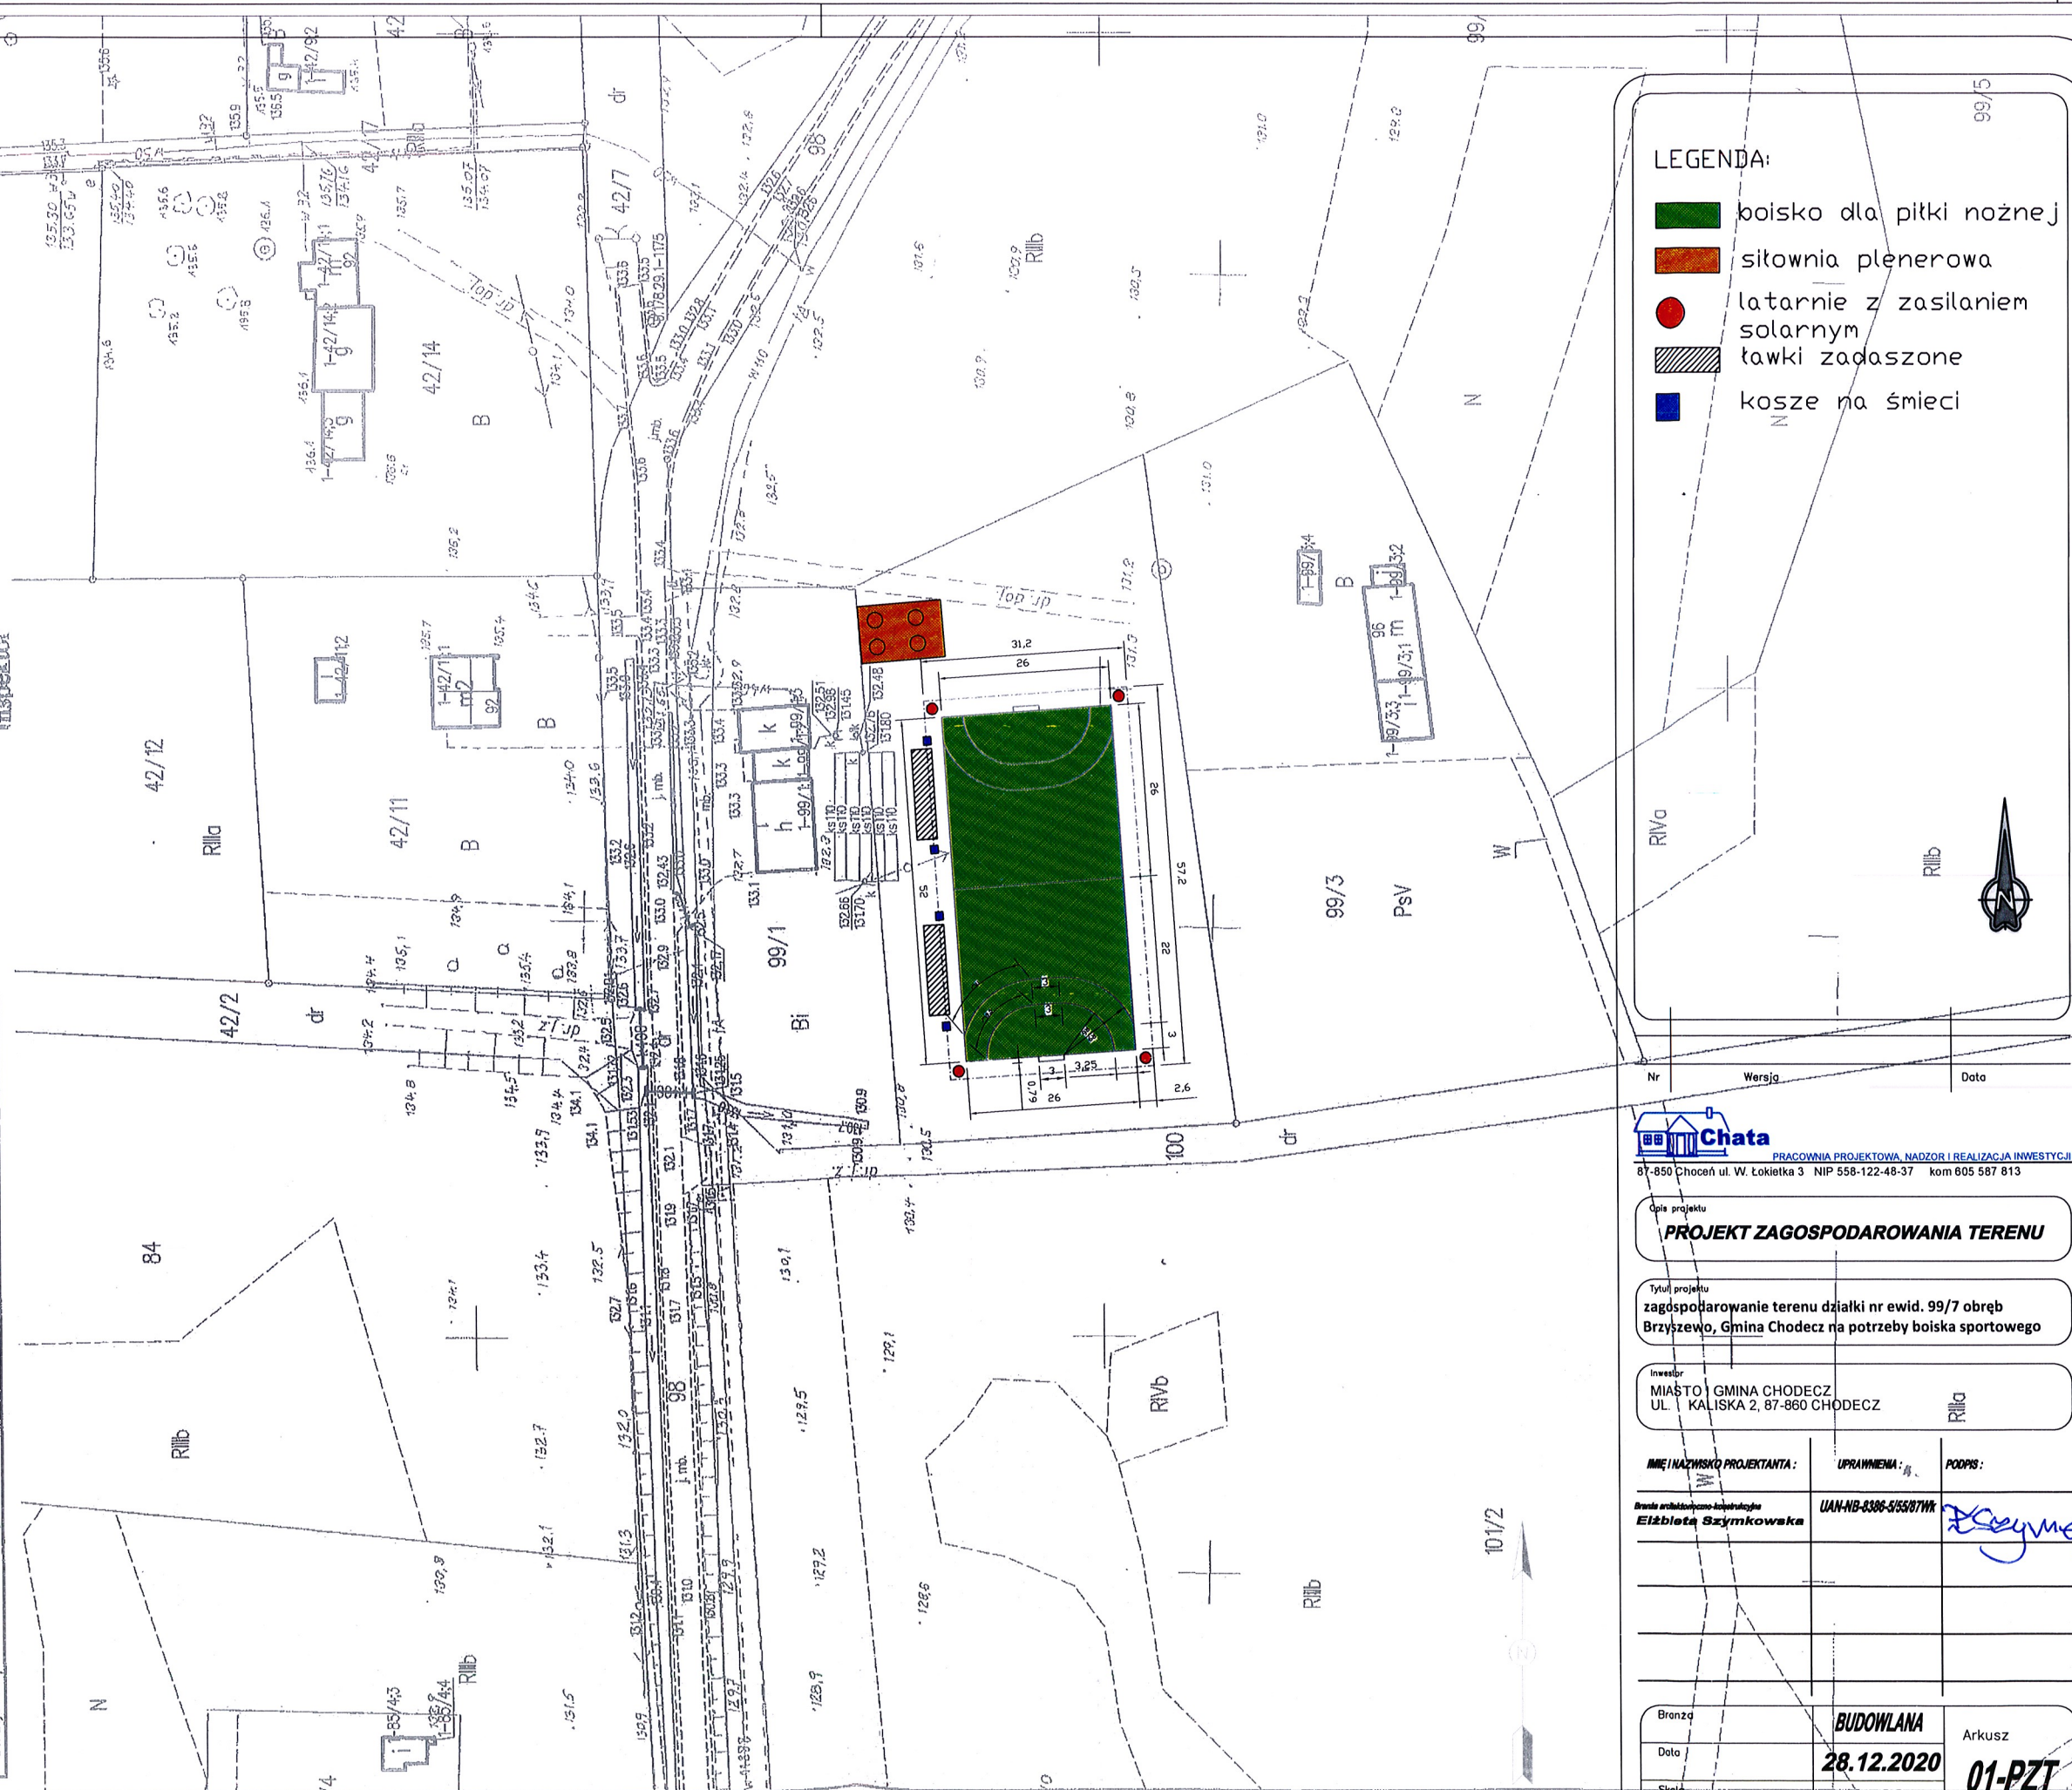

LEGENDA:

- boisko dla piłki nożnej
- siłownia plenerowa
- latarnie z zasilaniem solarnym
- ławki zadaszone
- kosze na śmieci



PRACOWNIA PROJEKTOWA, NADZOR I REALIZACJA INWESTYCJI
 87-850 Chodecz ul. W. Łokietka 3 NIP 558-122-48-37 kom 605 587 813

Opis projektu
PROJEKT ZAGOSPODAROWANIA TERENU

Tytuł projektu
 zagospodarowanie terenu działki nr ewid. 99/7 obręb Brzyszewo, Gmina Chodecz na potrzeby boiska sportowego

Inwestor
 MIASTO GMINA CHODECZ
 UL. KALISKA 2, 87-860 CHODECZ Rilla

IMIĘ I NAZWISKO PROJEKTANTA: UPRAWIENIENIA: PODPIS:

Branda architektoniczno-konstruktoryjna Elżbieta Szymbkowska UAN-NB-8386-5/5587WPK *[Podpis]*

Branża	BUDOWLANA	Arkusze
Data	28.12.2020	01-PZT
Skala	1:500	