

KOPIA MAPY ZASADNICZEJ

Skala 1:1000

Jednostka ewidencyjna : 04 1806 5 Chodecz
 Obręb ewidencyjny : 0001 Chodecz
 Numer działki ewid. : 206/2
 Identyfikator zgłoszenia: GGN.6642.10.120.16

Układ współrzędnych: 2000 strefa 6
 Godło mapy: 

X = 5907860.32
 Y = 6570058.16


współrzędne lewego dolnego narożnika ramki

Podpisz się zgodność nnijszej kopii z treścią materiału państwowego zasobu geodezyjnego i kartograficznego

Organ prowadzący państwowy zasób geodezyjny i kartograficzny	STAROSTA WŁOCŁAWSKI
Nazwa materiału zasobu	
Identyfikator ewidencyjny materiału zasobu	GGN.6642.10.120.16
Data wykonania kopii	31.03.2016
Imię, nazwisko i podpis osoby reprezentującej organ	 Bożena Skowrońska

Nie wyklucza się istnienia w terenie innych – niż wykazanych na niniejszej mapie – urządzeń podziemnych, które nie były zgłoszone do inwentaryzacji lub o których brak jest informacji w instytucjach branżowych.

Projekt ustytuowania sieci uzbrojenia terenu przedkłada do uzgodnienia inwestor.
 Projekt ten powinien być sporządzony na kopii aktualnej mapy zasadniczej z opracowanymi geodezyjnie liniami rozgraniczającymi oraz osiami ulic i dróg jeździ zostały ustalone w miejscowym planie zagospodarowania przestrzennego lub w decyzji o ustaleniu warunków zabudowy i zagospodarowania terenu.
 (Rozp. M.G.P. i B z dnia 02.05.2001 r. Dz.U.Nr 38, poz. 455 z 2001r. oraz Rozp. M.G.P. i B z dnia 21.02.1995r. Dz.U.Nr 25, poz. 133 z 1995r.)

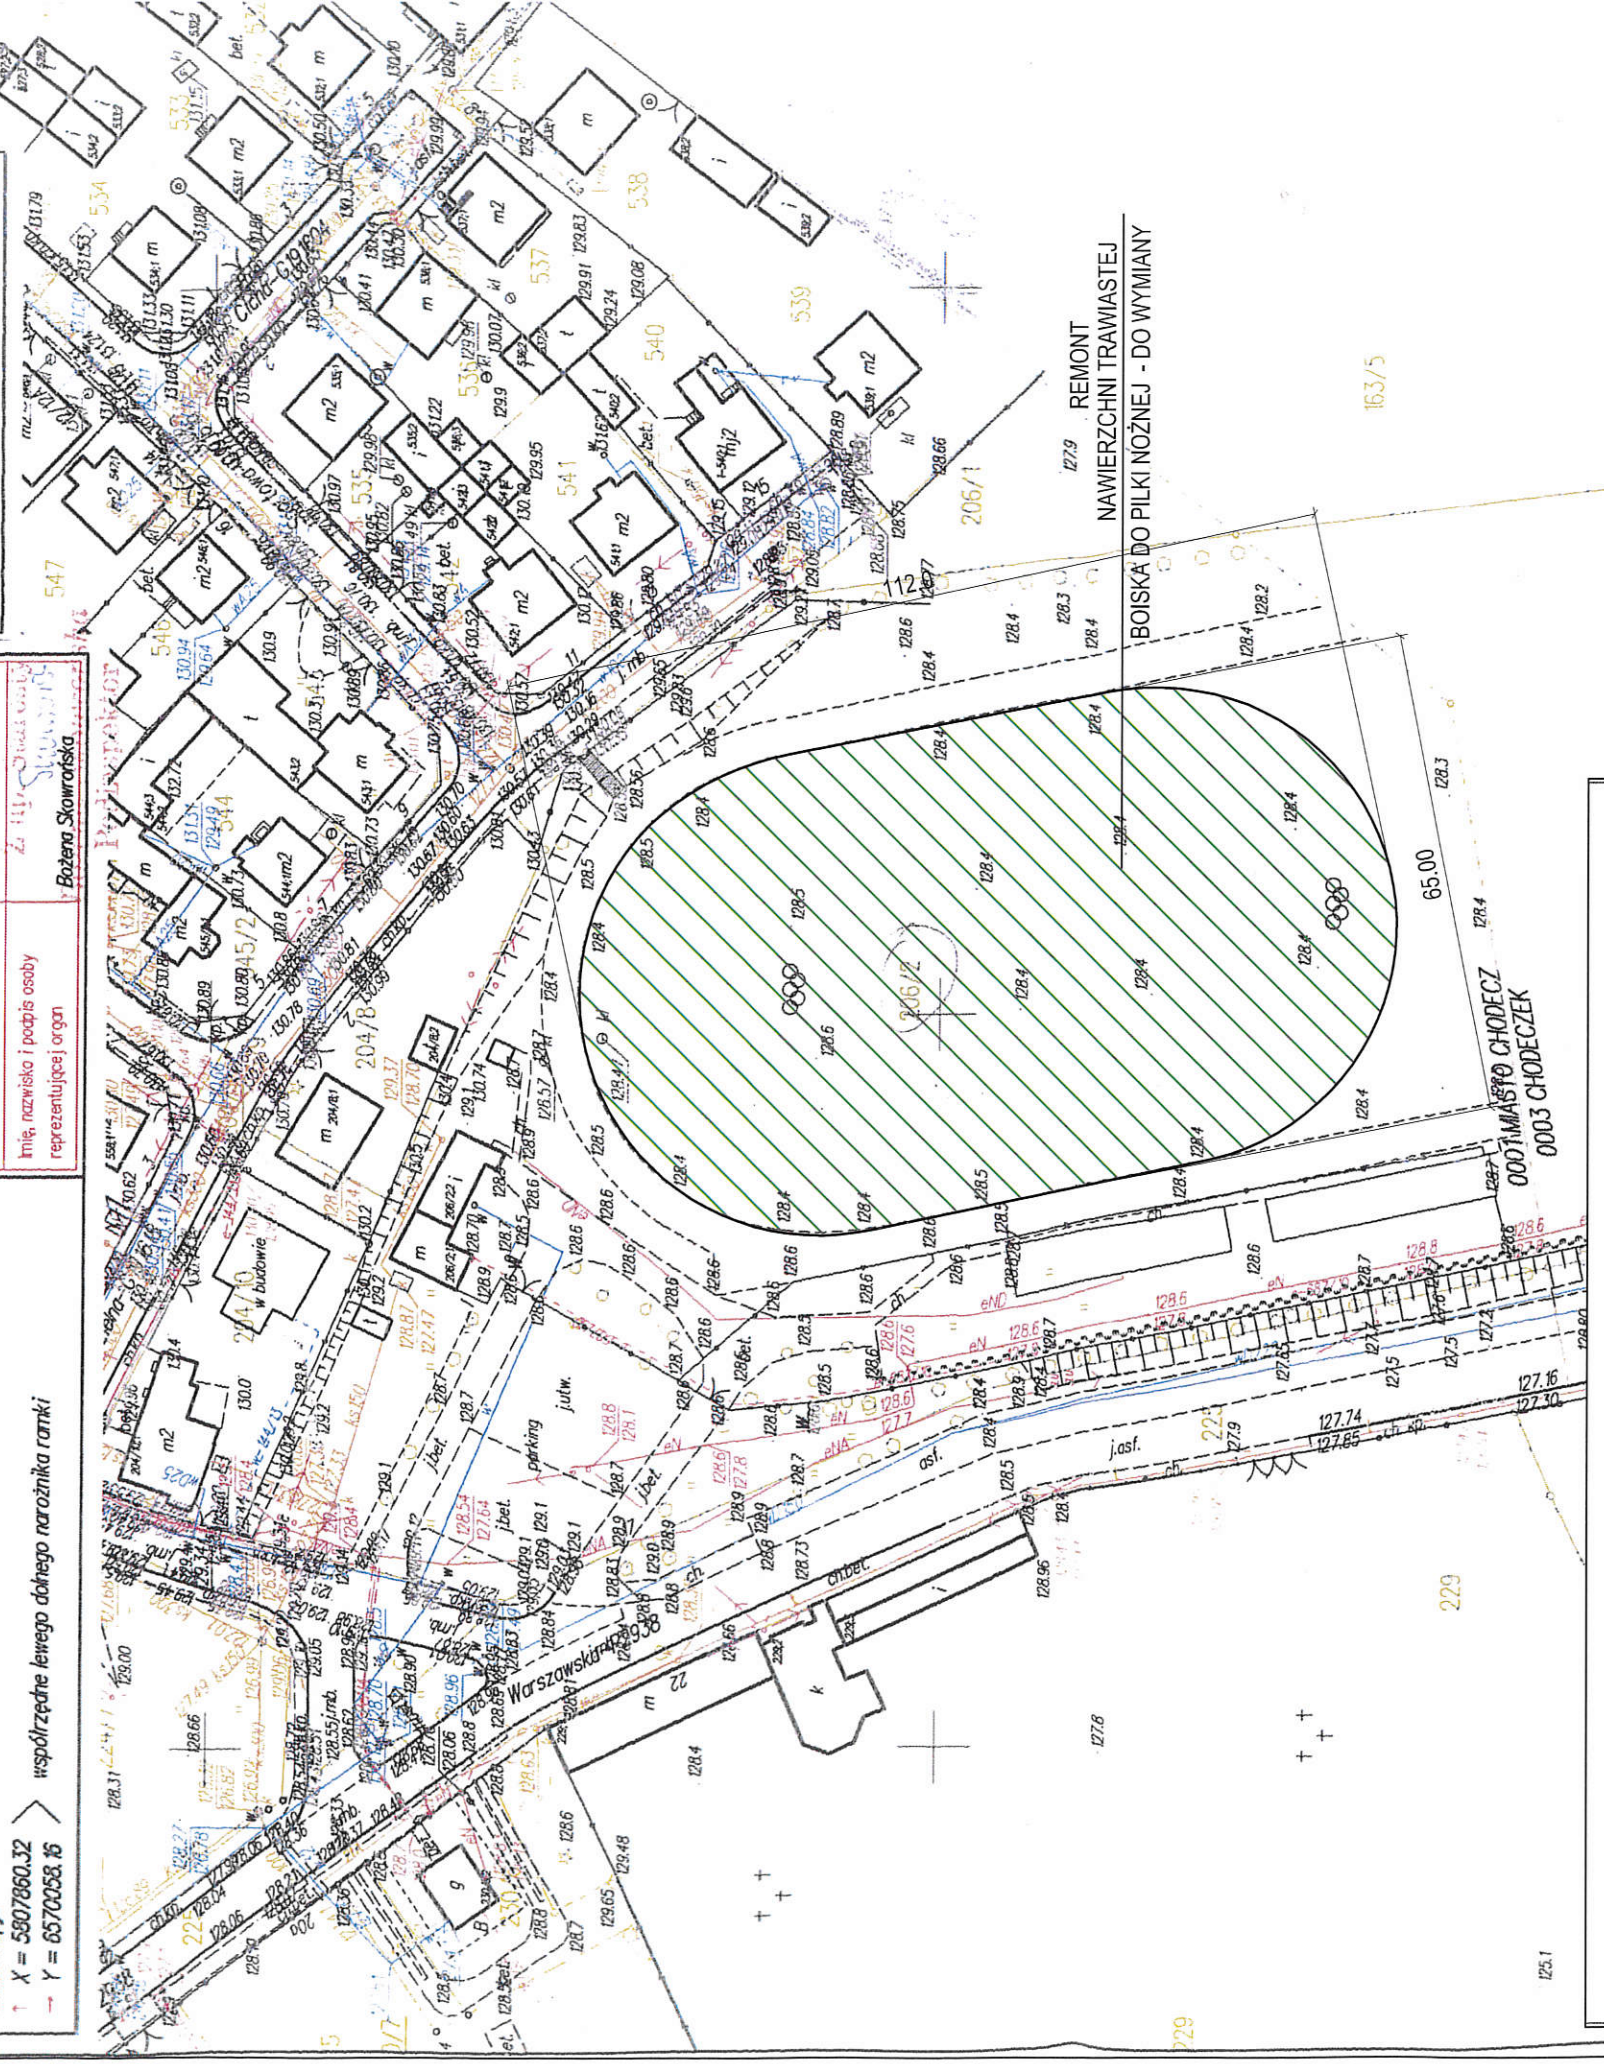

PROJEKT ZAGOSPODAROWANIA DZIAŁKI NR 206/2 POŁOŻONEJ W MIEJSC. CHODECZ OBRĘB EWIDENCYJNY 0001 CHODECZ GM. CHODECZ

INWESTOR:
 GMINA CHODECZ
 UL. KALISKA 2
 87- 860 CHODECZ

Zgodnie z Rozporządzeniem Ministra Infrastruktury i Rozwoju z dnia 22.09.2015 (Dz.U.67 2015 poz. 1554) poświadczam, że kopia mapy zasadniczej do celów projektowych, na której opracowano Projekt Zagospodarowania Terenu jest zgodna z oryginałem.

Inwestycja: MODERNIZACJA I REMONT OBIEKTÓW SPORTOWYCH NA TERENIE CHODCZA I GMINY CHODECZ	
Objekt: ELEMENT NR 2 - Modernizacja obiektów na terenie stadionu Miejskiego w Chodczu.	
Inwestor: GMINA CHODECZ UL. KALISKA 2 87- 860 CHODECZ	
Adres: CHODECZ UL. WARYŃSKIEGO 20	
Projektant: mgr inż. Małgorzata Gbdek	Podpis: UAN-NB-8.386-5/96/87Wk spec.konstrucyjno-budowlana UAN-V-7342-5/50/93Wk spec.architektonicznej
Nazwa rys. PROJEKT ZAGOSPODAROWANIA DZIAŁKI NR 206/2 POŁOŻ. W MIEJSC. CHODECZ obręb. ewidencyj. 0001 CHODECZ	
Skala: 1:1000	Data: 27.02.2017 Nr rys. 1

