


 – odcinek drogi do odbudowy

		PRACOWNIA PROJEKTOWA, NADZOR I REALIZACJA INWESTYCJI	
87-850 Chodeń ul. W. Łokutka 3 NIP 558-122-48-37 tel. 605 587 813			
Inwestor:	MIASTO I GMINA CHODECZ UL. KALISKA 2, 87-860 CHODECZ		
Projekt:	Przebudowa drogi gminnej w miejscowości Sławęckie Góry		
Faza/Temat:	PLAN ORIENTACYJNY		
IMIĘ I NAZWISKO PROJEKTANTA:		UPRAWNIENIA:	PODPIS:
Główny projektant: Jan Jastak		WZDP Bydgoszcz nr10766	
Sprawdzający:			
Branda:	DROGOWA	Nr Projektu:	
Data:	GRUDZIEŃ 2017	Nr rysunku:	
Skala:	1:25000	01-D	

000016

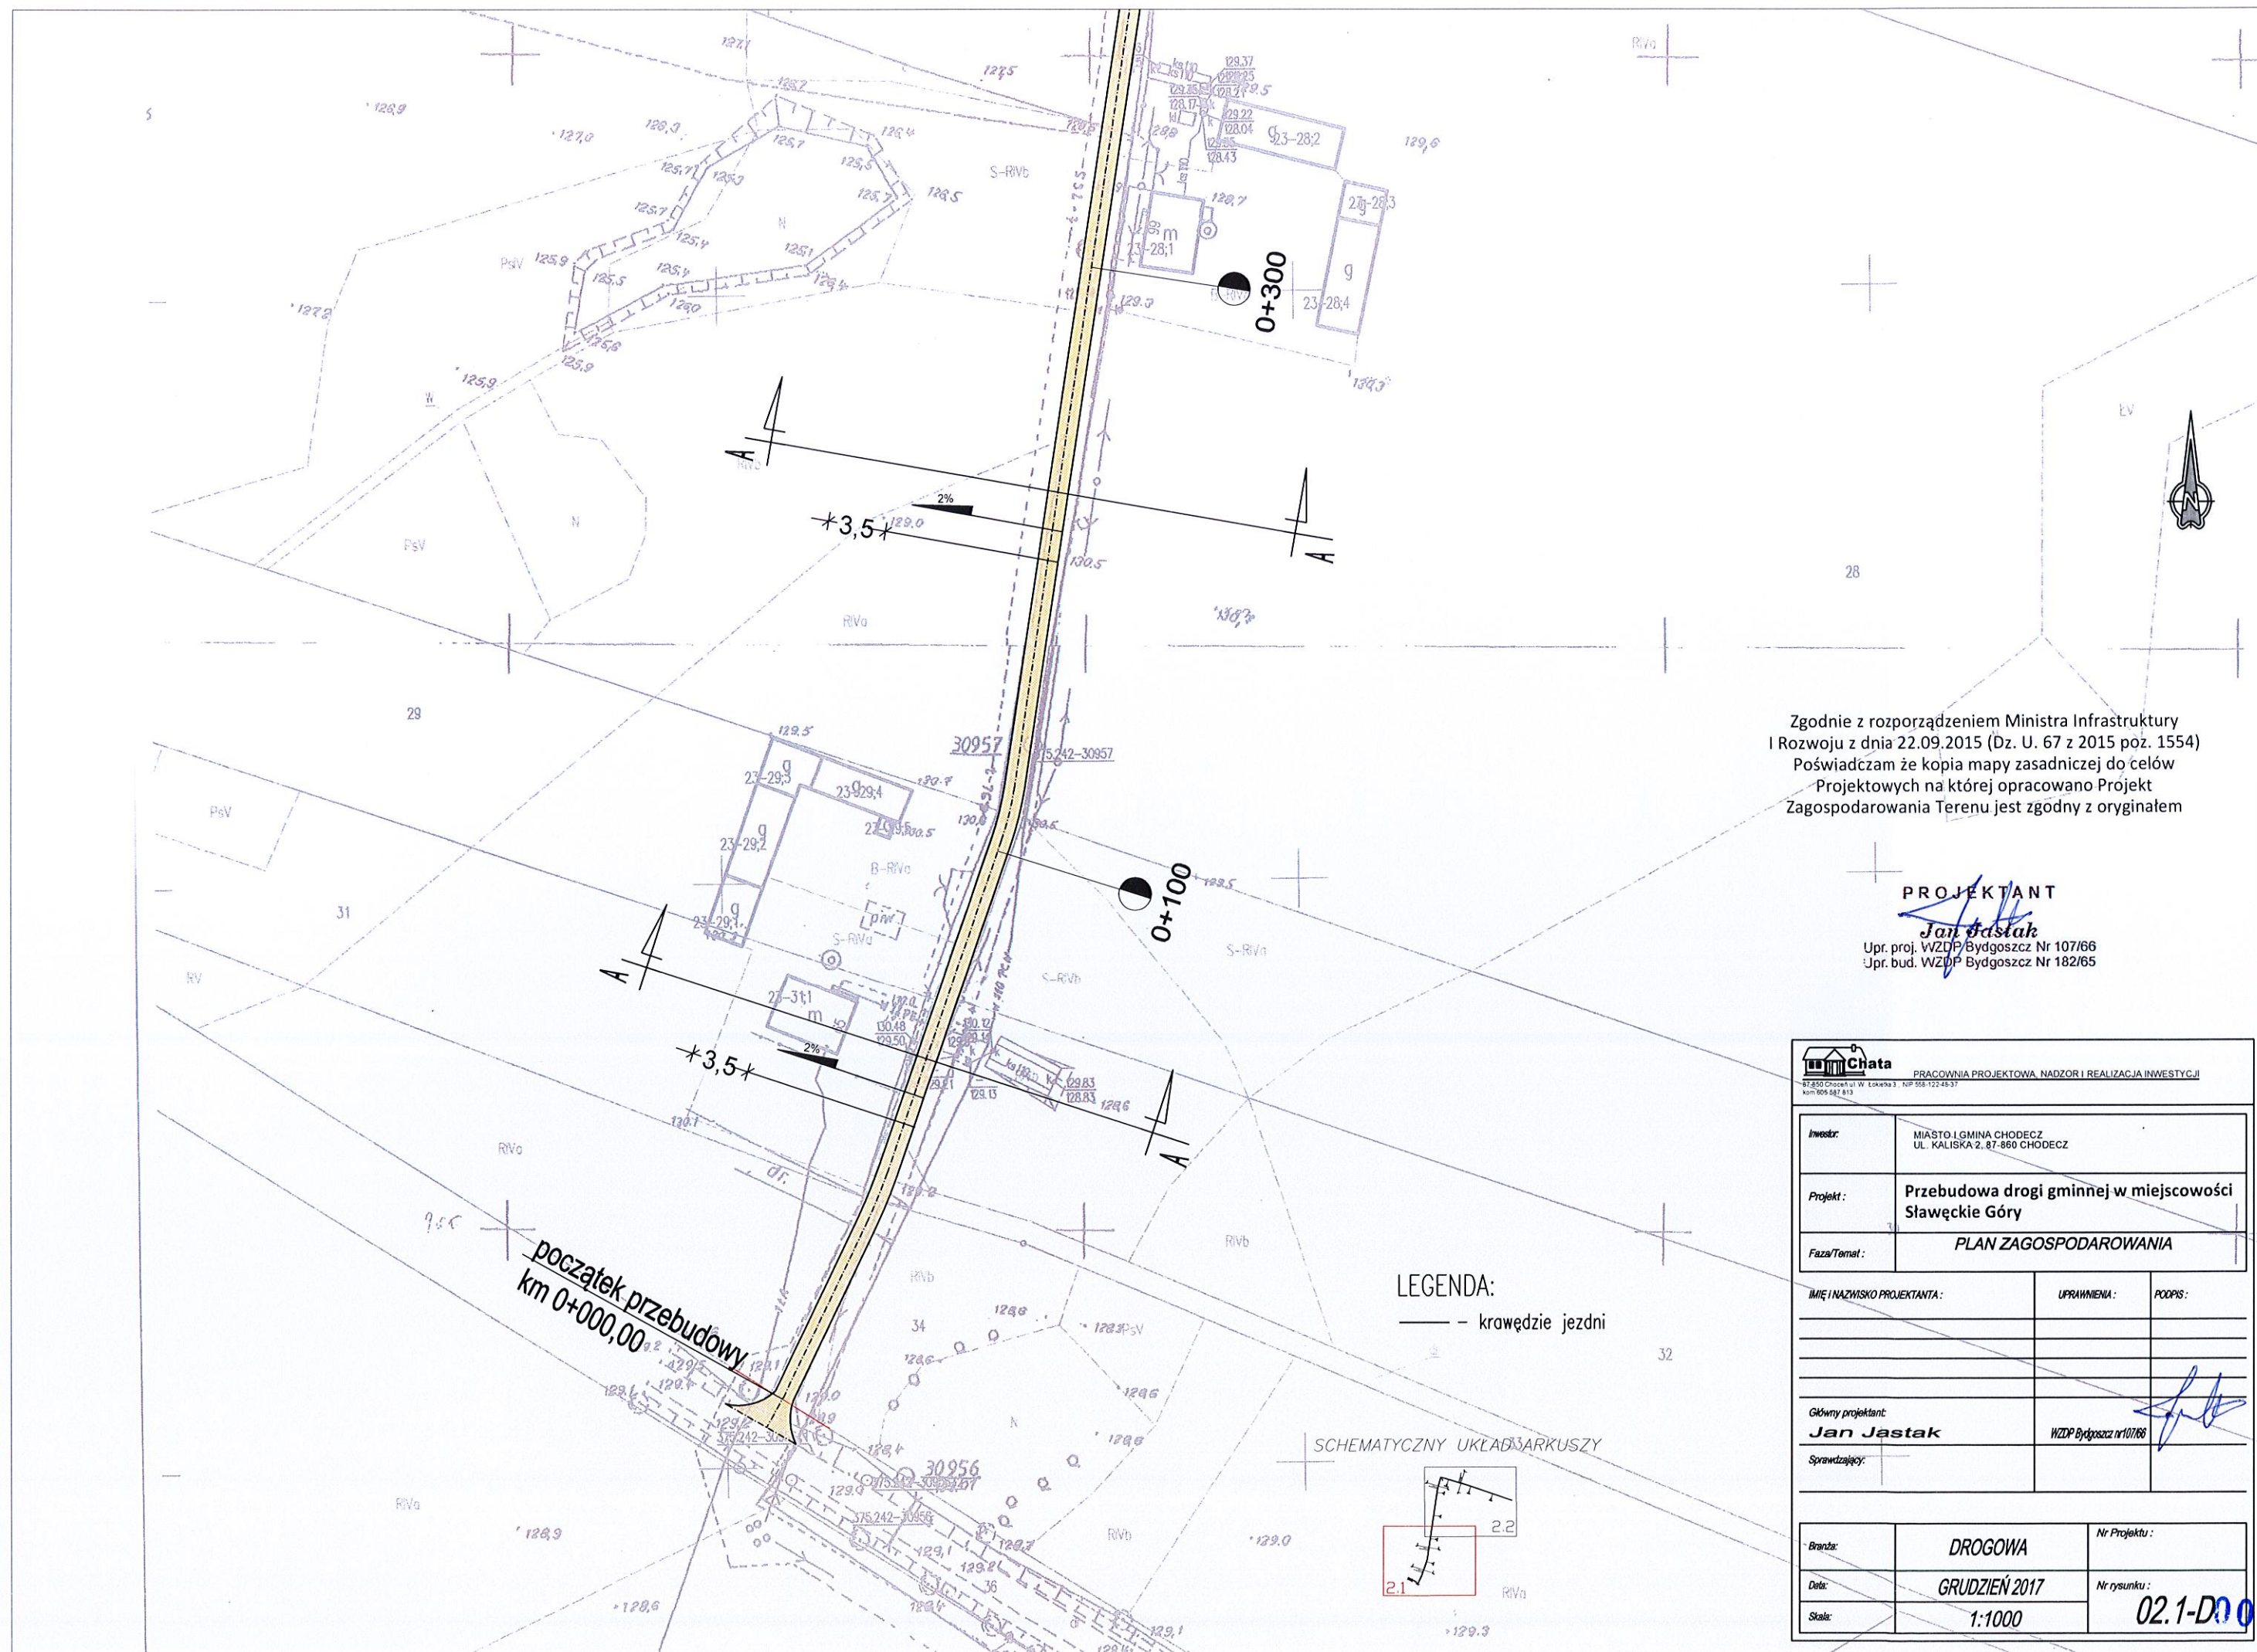

Zgodnie z rozporządzeniem Ministra Infrastruktury
I Rozwoju z dnia 22.09.2015 (Dz. U. 67 z 2015 poz. 1554)
Poświadczam że kopia mapy zasadniczej do celów
Projektowych na której opracowano Projekt
Zagospodarowania Terenu jest zgodny z oryginałem

PROJEKTANT


Jan Jastak


Upr. proj. WZDP Bydgoszcz Nr 107/66
Upr. bud. WZDP Bydgoszcz Nr 182/65

<small>87-850 Chocimul W. Łowicza 3, NIP 558-122-48-37 kom 609 587 813</small>		
Inwestor:	MIASTO I GMINA CHODECZ UL. KALISKA 2, 87-860 CHODECZ	
Projekt:	Przebudowa drogi gminnej w miejscowości Sławęckie Góry	
Faza/Temat:	PLAN ZAGOSPODAROWANIA	
IMIĘ I NAZWISKO PROJEKTANTA:	UPRAWNIENIA:	PODPIS:
Główny projektant: <i>Jan Jastak</i>		
Sprawdzający:		
Branża:	DROGOWA	Nr Projektu:
Data:	GRUDZIEŃ 2017	Nr rysunku:
Skala:	1:1000	02.1-D000017

LEGENDA:
— — krawędzie jezdni

SCHEMATYCZNY UKŁAD ARKUSZY

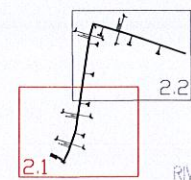

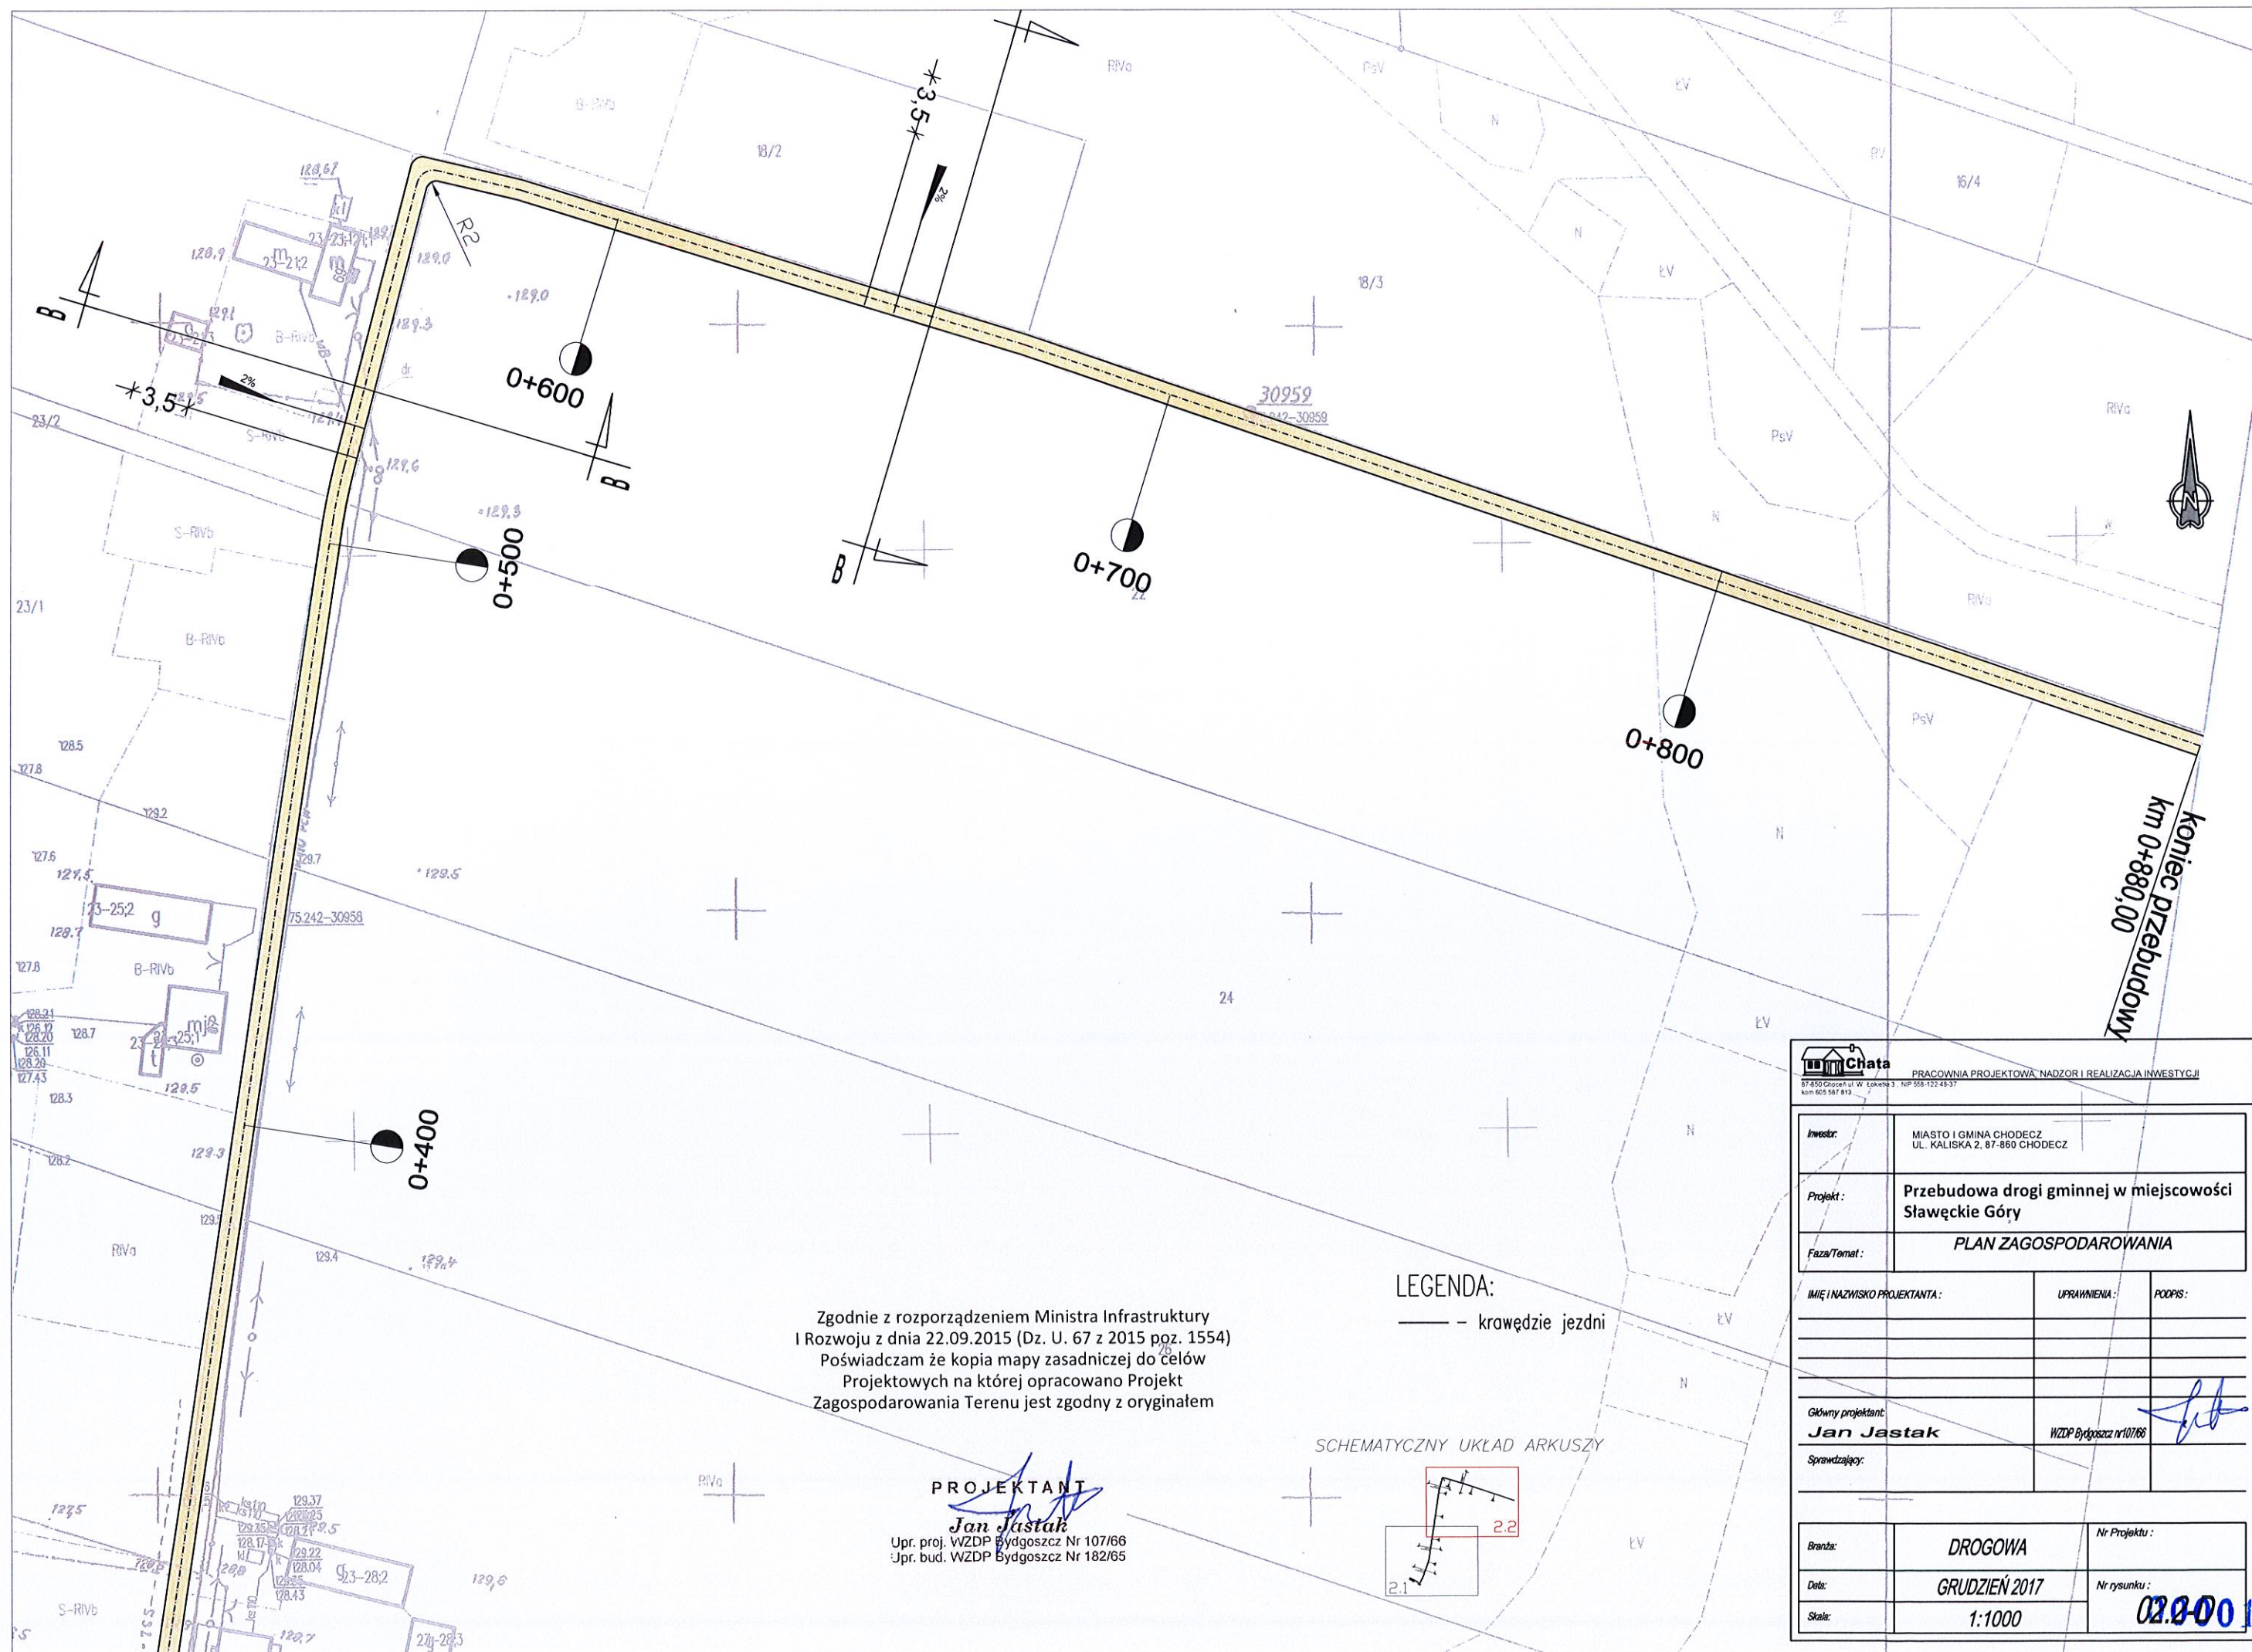


Zgodnie z rozporządzeniem Ministra Infrastruktury
i Rozwoju z dnia 22.09.2015 (Dz. U. 67 z 2015 poz. 1554)
Poświadczam że kopia mapy zasadniczej do celów
Projektowych na której opracowano Projekt
Zagospodarowania Terenu jest zgodny z oryginałem

PROJEKTANT
Jan Jastak
Upr. proj. WZDP Bydgoszcz Nr 107/66
Upr. bud. WZDP Bydgoszcz Nr 182/65


LEGENDA:
— — krawędzie jezdni

SCHEMATYCZNY UKŁAD ARKUSZY

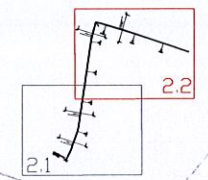

Chata PRACOWNIA PROJEKTOWA, NADZOR I REALIZACJA INWESTYCJI 87-850 Chodzież ul. W. Łokietka 3, NIP 558-122-45-37 kom 605 587 813		
Inwestor:	MIASTO I GMINA CHODECZ UL. KALISKA 2, 87-860 CHODECZ	
Projekt:	Przebudowa drogi gminnej w miejscowości Sławęckie Góry	
Faza/Temat:	PLAN ZAGOSPODAROWANIA	
IMIĘ I NAZWISKO PROJEKTANTA:	UPRAWNIENIA:	PODPIS:
Główny projektant: Jan Jastak	WZDP Bydgoszcz nr 107/66	
Sprawdzający:		
Branża:	DROGOWA	Nr Projektu:
Data:	GRUDZIEŃ 2017	Nr rysunku:
Skala:	1:1000	02.000.18

PRZEKRÓJ A skala 1:25

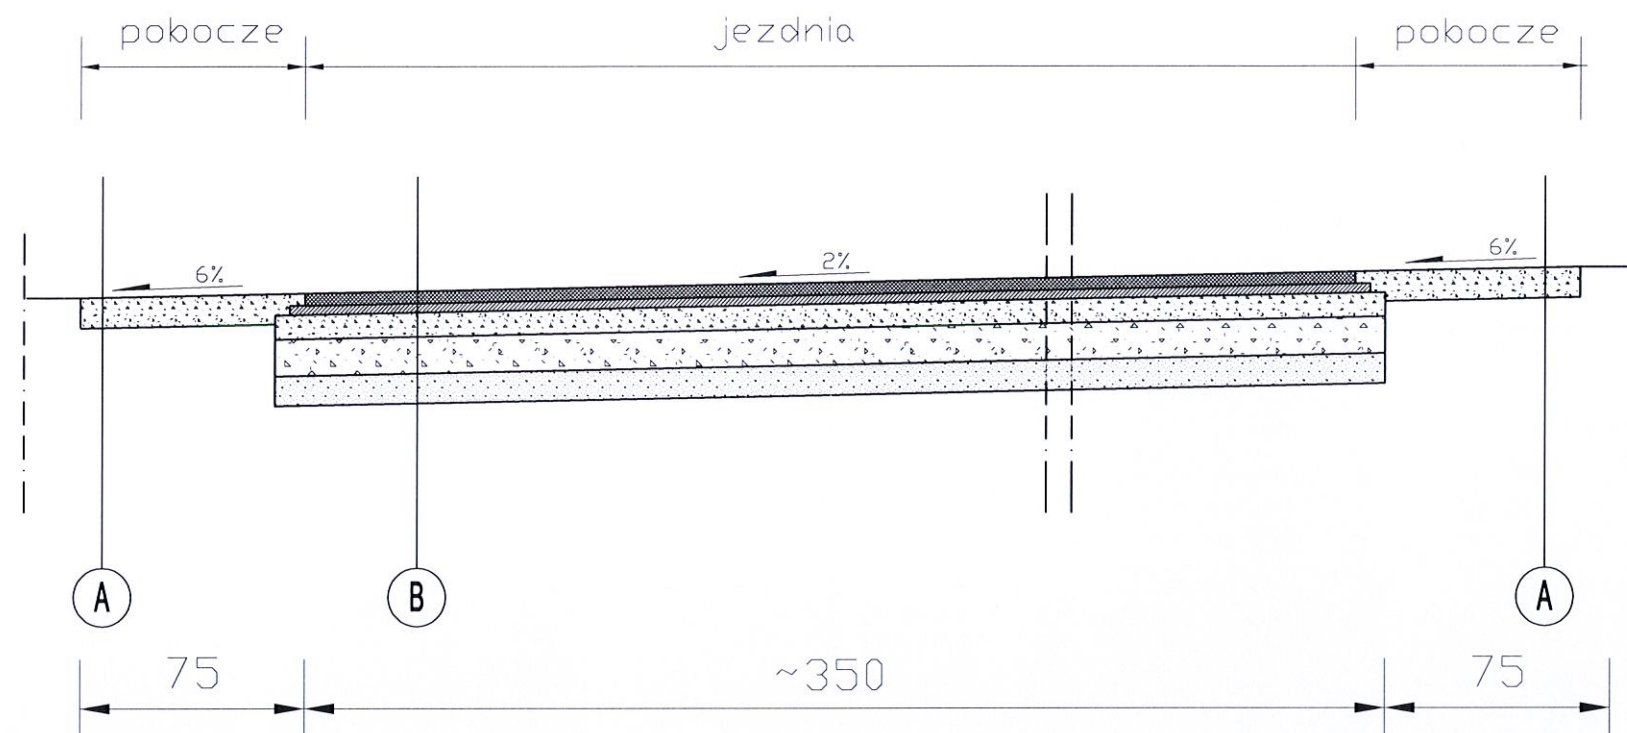

A POBOCZE


kruszywo łamane stabilizowane mechanicznie 0/16 gr. 10cm
podłoże gruntowe

B JEZDNIA

warstwa ścieralna z betonu asfaltowego 0/8 gr. 3cm
warstwa wiążąca z betonu asfaltowego 0/11 gr. 4cm
kruszywo łamane stabilizowane mechanicznie 0/31,5 gr. 8cm
kruszywo łamane stabilizowane mechanicznie 0/31,5 gr. 12cm
warstwa odcinająca z piasku gr. 10cm

 PRACOWNIA PROJEKTOWA, NADZÓR I REALIZACJA INWESTYCJI <small>87-850 Chodzież ul. W. Łoksa 3 NIP 558-122-48-37 kom. 605 587 813</small>		
Inwestor:	MIASTO I GMINA CHODECZ UL. KALISKA 2, 87-860 CHODECZ	
Projekt:	Przebudowa drogi gminnej w miejscowości Sławęckie Góry	
Faza/Temat:	PRZEKRÓJ KONSTRUKCYJNY A	
IMIĘ I NAZWISKO PROJEKTANTA:	UPRAWNIENIA:	PODPIS:
Główny projektant: Jan Jastak		
Sprawdzający: WZDP Bydgoszcz nr107/66		
Brand:	DROGOWA	Nr Projektu:
Data:	GRUDZIEŃ 2017	Nr rysunku:
Skala:	1:25	030-D

PRZEKRÓJ B skala 1:25

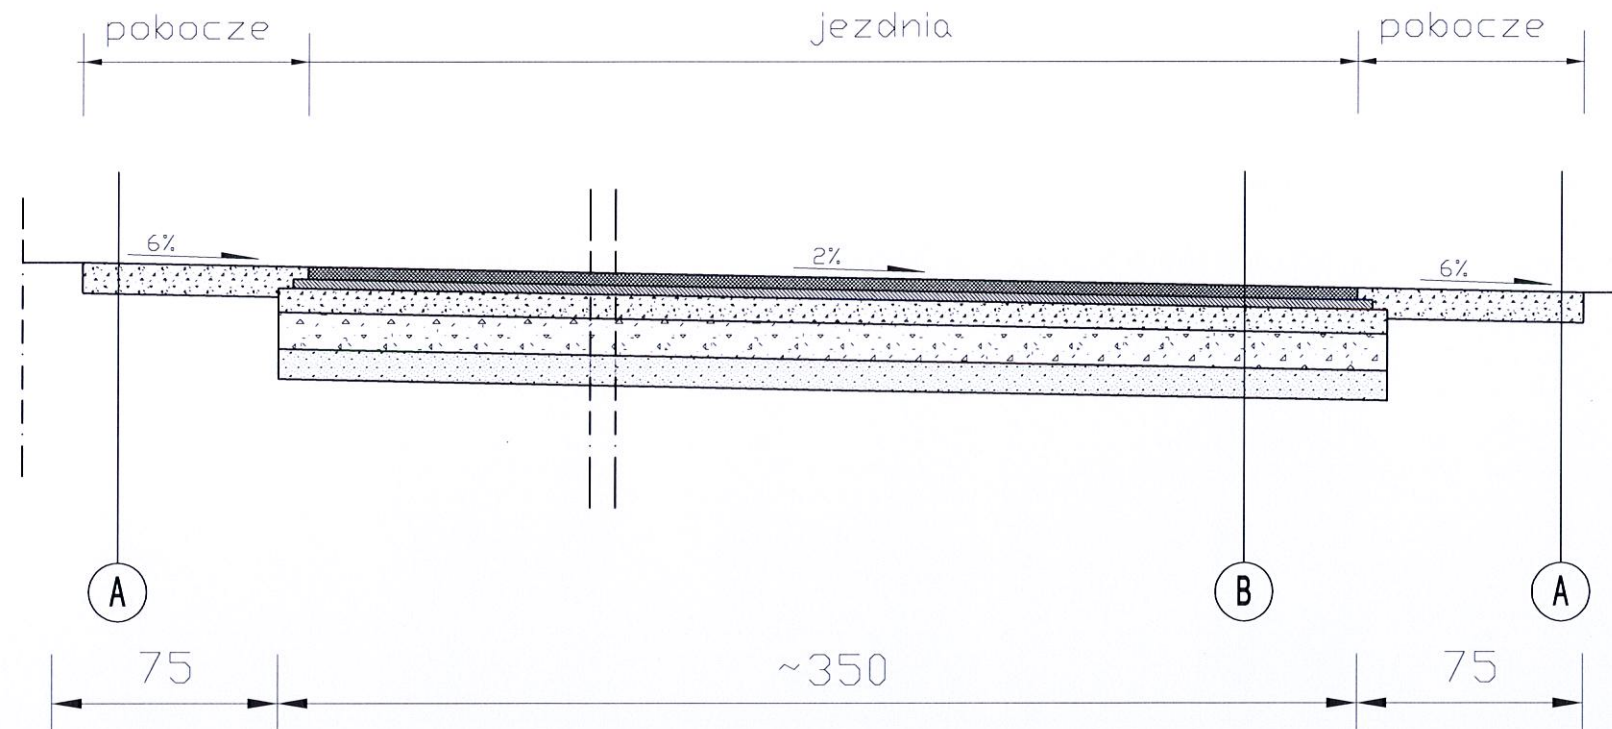

A POBOCZE

kruszywo łamane stabilizowane mechanicznie 0/16 gr. 10cm
podłoże gruntowe

B JEZDNIA

warstwa ścieralna z betonu asfaltowego 0/8 gr. 3cm
warstwa wiążąca z betonu asfaltowego 0/11 gr. 4cm
kruszywo łamane stabilizowane mechanicznie 0/31,5 gr. 8cm
kruszywo łamane stabilizowane mechanicznie 0/31,5 gr. 12cm
warstwa odcinająca z piasku gr. 10cm

 Chata PRACOWNIA PROJEKTOWA, NADZÓR I REALIZACJA INWESTYCJI <small>87-450 Chodzież ul. W. Łokietka 3, NIP 558-122-48-37 kom 605 587 813</small>		
Inwestor:	MIASTO I GMINA CHODECZ UL. KALISKA 2, 87-860 CHODECZ	
Projekt:	Przebudowa drogi gminnej w miejscowości Sławęckie Góry	
Faza/Temat:	PRZEKRÓJ KONSTRUKCYJNY B	
IMIĘ I NAZWISKO PROJEKTANTA:	UPRAWNIENIA:	PODPIS:
Główny projektant: Jan Jastak		
Sprawdzający: WZDP Bydgoszcz nr10768		
Branda:	DROGOWA	Nr Projektu:
Data:	GRUDZIEŃ 2017	Nr rysunku:
Skala:	1:25	03/000020