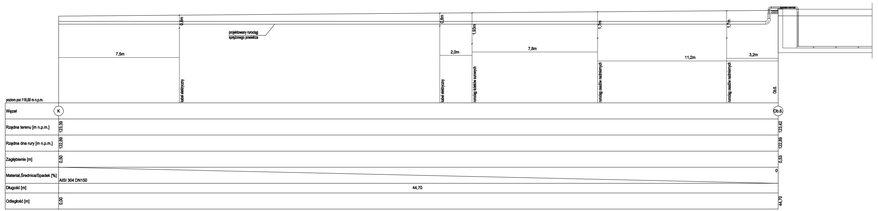

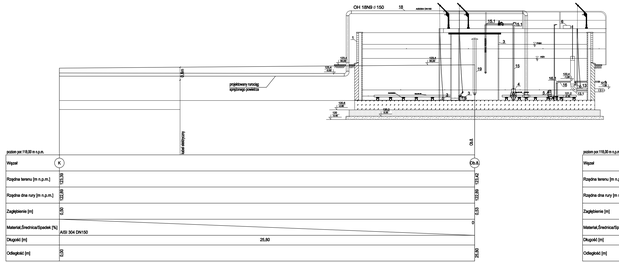

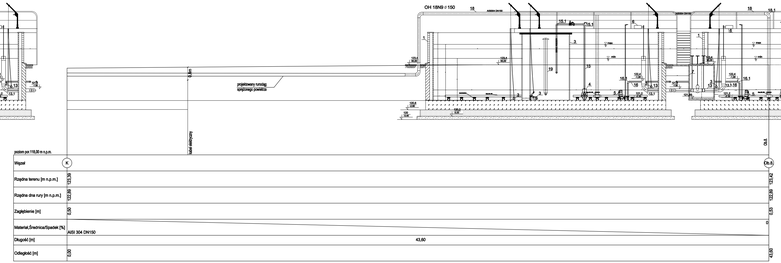

1:100

1:100

ekowater Kujawski Technologie	Nazwa inwestycji: Gmina Chodzież ul. Kaliska 2, 87-860 Chodzież				
	Nazwa branżowa: Przebudowa oczyszczalni ścieków w Mielnie gm. Chodzież				
	Tytuł rysunku: Profil rurociągów spożywczego powietrza				
Kierował: sanitarna	Rzędna: 2015	Stop urzędu: PB	Skala: 1 : 100/100	1:1/1	Nr rysunku: 11
Projektował: mgr inż. Dominik Żółkowski		Uprawnienia: KUP/0055/PWOS/06 posiadacz ograniczonych uprawnień budowlanych bez ograniczenia w specjalności instalacyjnej w zakresie sieci, instalacji i urządzeń cieplnych, wentylacyjnych, gazowych, wodociągowych i kanalizacyjnych	Data projektu: 30.10.2015		Podpis:
Sprawdził: mgr inż. Aleksandra Żółkowska		Uprawnienia: KUP/0033/PWOS/08 posiadacz ograniczonych uprawnień budowlanych bez ograniczenia w specjalności instalacyjnej w zakresie sieci, instalacji i urządzeń cieplnych, wentylacyjnych, gazowych, wodociągowych i kanalizacyjnych	Data projektu: 30.10.2015		Podpis: