OZNACZENIA:
SP - sitopiaskownik
ST.SP- sito pionowe
PPŚ - pompownia ścieków surowych

Lp.	WYSZCZEGÓLNIENIE	szt.
1	kolektor tłoczny OH18N8 DN 100 (114,3 mm) - element proj.	
1.1	kolano 90° OH18N8 DN 100 (114,3 mm) - element proj.	4
2	rurociąg OH18N8 DN 200 (219,1 mm) - element proj.	
2.2	kolano 90° PVC 160 - element proj.	1
2.3.	zasuwa odcinająca - nożowa DN 200 - element proj.	4
2.4	kołnierz luźny przetłaczany DN 200 z wywijką przetłaczaną Dz=219,1x3,0mm,wyk. stal 0H18N9- element proj.	4
2.7	złączka stal/PVC - element proj.	1
2.8	redukcja DN 200/DN150 - element proj.	1
3	rurociąg PVC ∅160mm - element proj.	
4	rurociąg PVC ∅110mm - element istn.	
4.1	kolano 90° PVC DN110 - element istn.	1

Przekrój A-A skala 1:50

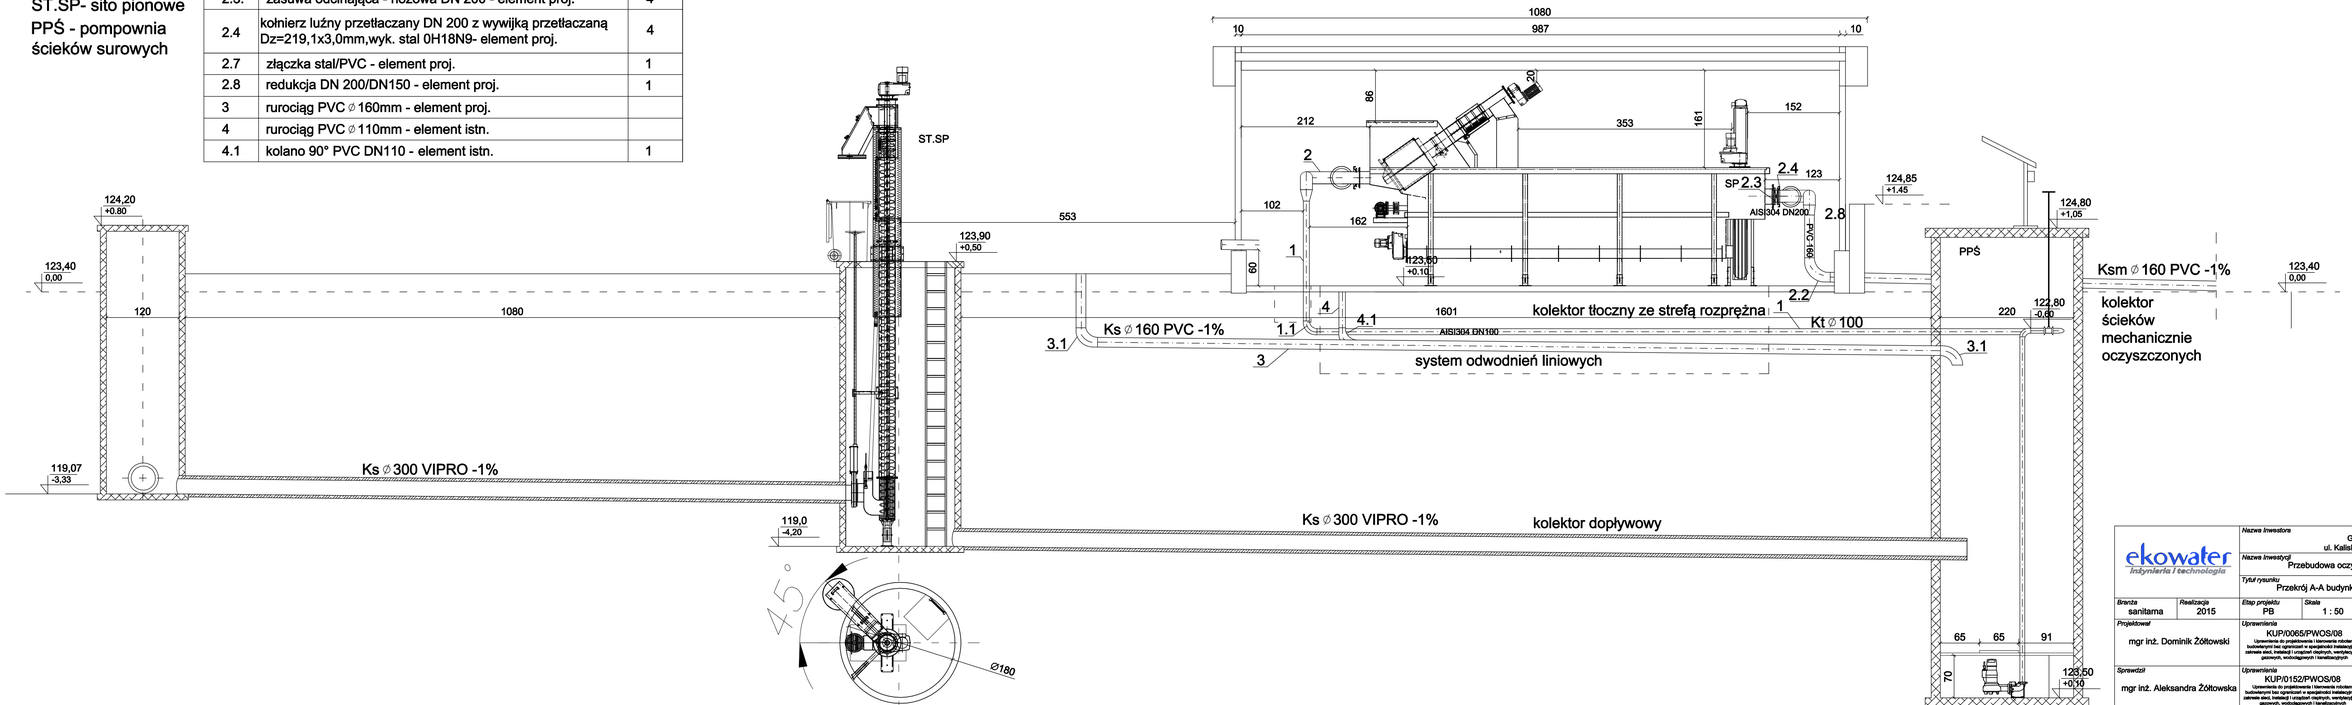

ekowater Inżynieria i technologia		Nazwa inwestora: Gmina Chodecz, ul. Kaliska 2, 87-860 Chodecz			
		Nazwa inwestycji: Przebudowa oczyszczalni ścieków w Chodczu			
		Tytuł rysunku: Przekrój A-A budynku mechanicznego oczyszczania			
Branża: sanitarna	Realizacja: 2015	Etap projektu: PB	Skala: 1 : 50	Arkusz/Arkuszy: 1 / 1	Nr rysunku: 3.1
Projektował: mgr inż. Dominik Żółtowski		Uprawnienia: KUP/0065/PWOS/08 Uprawnienia do projektowania i kierowania robotami budowlanymi bez ograniczeń w specjalności instalacyjnej w zakresie sieci, instalacji i urządzeń cieplnych, wentylacyjnych, gazowych, wodociągowych i kanalizacyjnych		Data podpisu: 23.07.2015	Podpis
Sprawdził: mgr inż. Aleksandra Żółtowska		Uprawnienia: KUP/0152/PWOS/08 Uprawnienia do projektowania i kierowania robotami budowlanymi bez ograniczeń w specjalności instalacyjnej w zakresie sieci, instalacji i urządzeń cieplnych, wentylacyjnych, gazowych, wodociągowych i kanalizacyjnych		Data podpisu: 23.07.2015	Podpis