



1:100  
1:100

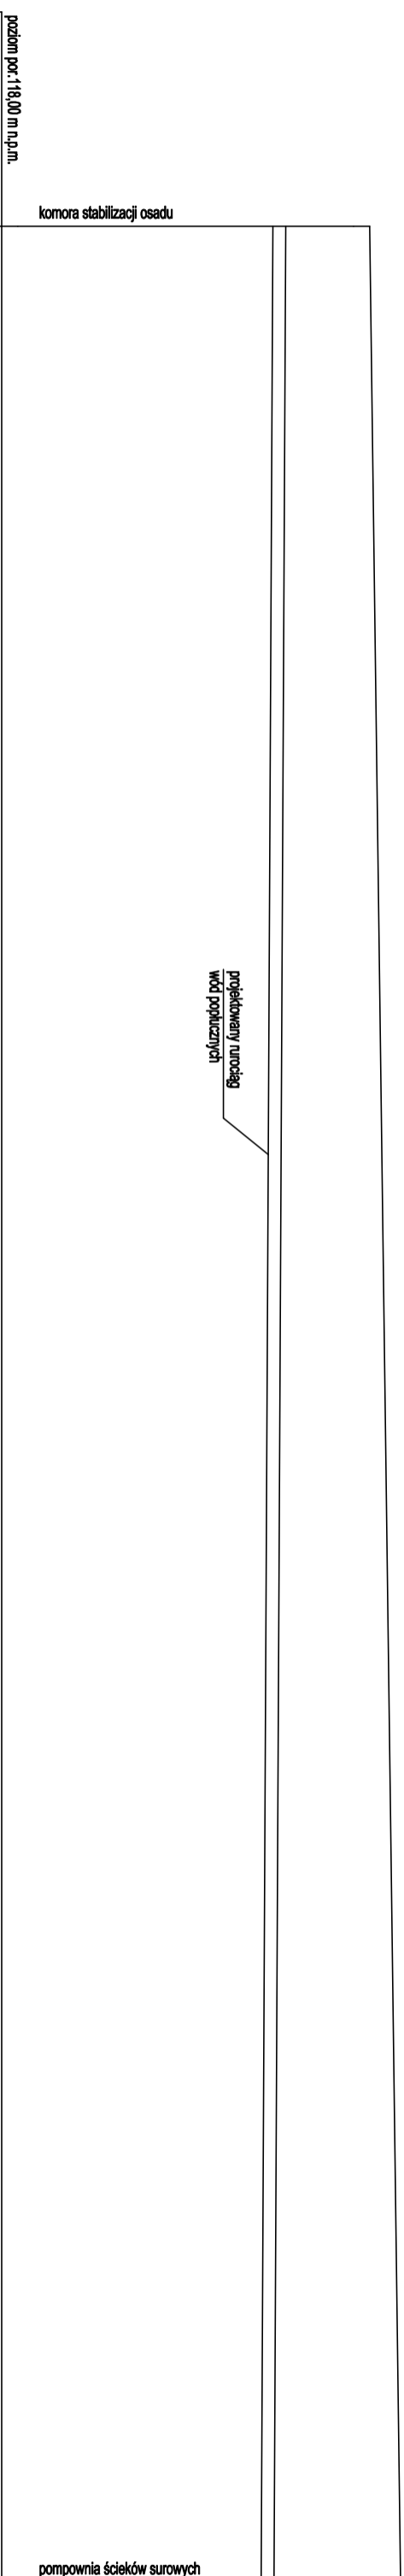

Węzeł	(KST)	(PSS)
Rzędna terenu [m n.p.m.]	123,70	124,18
Rzędna dna rury [m n.p.m.]	122,20	122,02
Zagębienie [m]	1,50	2,16
Materiał, Średnica Spadek [%]	PCV250	0,50
Długość [m]		36,50
Odległość [m]	0,00	36,50

 <b>ekowater</b> <i>Inżynieria i technologia</i>		Nazwa Inwestora Gmina Chodzież ul. Kaliska 2, 87-860 Chodzież	
Branża sanitarna		Realizacja 2015	
Projektował mgr inż. Dominik Żółkowski		Tytuł rysunku Profil wód popłucznych	
Sprawdził mgr inż. Aleksandra Żółkowska		Etap projektu PB	
Skala 1 : 100/100		Arkusze/Aktuzy 1 / 1	
Nazwa Inwestycji Przebudowa oczyszczalni ścieków w Miełnie gm. Chodzieży		Data podpisu 30.10.2015	
Uprawnienia KUP/0085/PWOS/08 Uprawnienie do projektowania i wykonania robót budowlanych bez ograniczeń w zakresie instalacji w zakresie sieci, instalacji i urządzeń elektrycznych, wentylacyjnych, gazowych, wodociągowych i sanitarnych		Data podpisu 30.10.2015	
Uprawnienia KUP/0152/PWOS/08 Uprawnienie do projektowania i wykonania robót budowlanych bez ograniczeń w zakresie instalacji w zakresie sieci, instalacji i urządzeń elektrycznych, wentylacyjnych, gazowych, wodociągowych i sanitarnych		Podpis	