

# PRZEKRÓJ KONSTRUKCYJNY NAWIERZCHNI NA ODC. OD 0+002.5 DO 0+032.5 SKALA 1:10

POJEDYŃCZE POWIERZCHNIOWE UTRWALENIE  
GRYSEM KAMIENNYM TWARDYM I I EMULSJĄ  
- GRYS KAMIENNY 5-8mm

W- WA WIAŻĄCA Z BET. ASFALT. GRUB. 5 cm


PODBUDOWA Z TŁUCZNI KAMIENNEGO  
WAPIENNEGO GR. 20cm (MIESZANKA ŻWIROWO - TŁUCZNIOWA 0/31.5)

WARSTWA ODSĄCZAJĄCA Z PIASKU GRUB. 10 cm

SPROFILOWANE ZAGĘSZCZONE PODŁOŻE GRUNTOWE

$I_s > 0.99$

← wg rzędnych

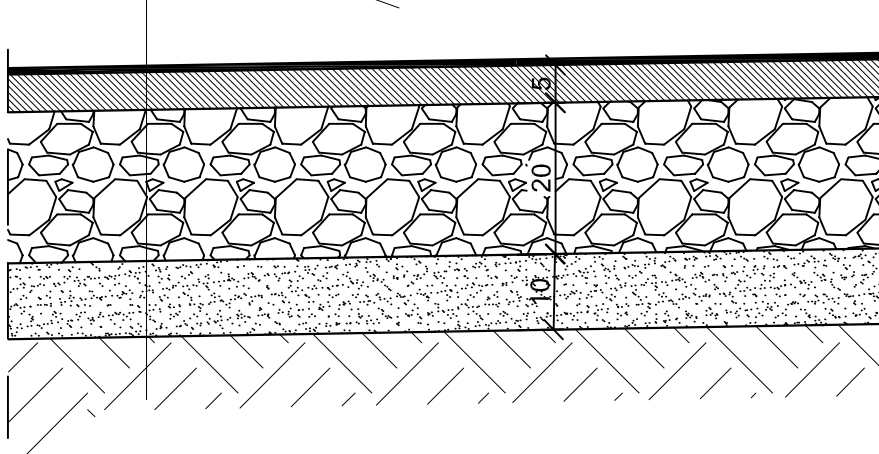

Inwestycja:	PRZEBUDOWA - MODERNIZACJA DROGI DOJAZDOWEJ DO GRUNTÓW ROLNYCH W MIEJSC. STRZYGI - STRZYŻKI- GMINA CHODECZ
Inwestor:	GMINA CHODECZ
Nazwa rys:	PRZEKRÓJ KONSTRUKCYJNY JEZDNI OD 0+002.5 DO 0+032.5
Projektant Branży drogowej	mgr inż. URSZULA KĘDZIERSKA upr. do kier. rob. konstr.-bud. Nr. UAN-NB-8386-5/45/85Wk upr. do proj. i kier. rob. drogowych Nr. ABU-IX-8386-5/31/90Wk
Data:	Skala: 1:10