



PRZEPUST Ø60 ZE ŚCIANKAMI CZOŁOWYMI


PRZĘKRÓJ PODŁUŻNY
SKALA 1:50

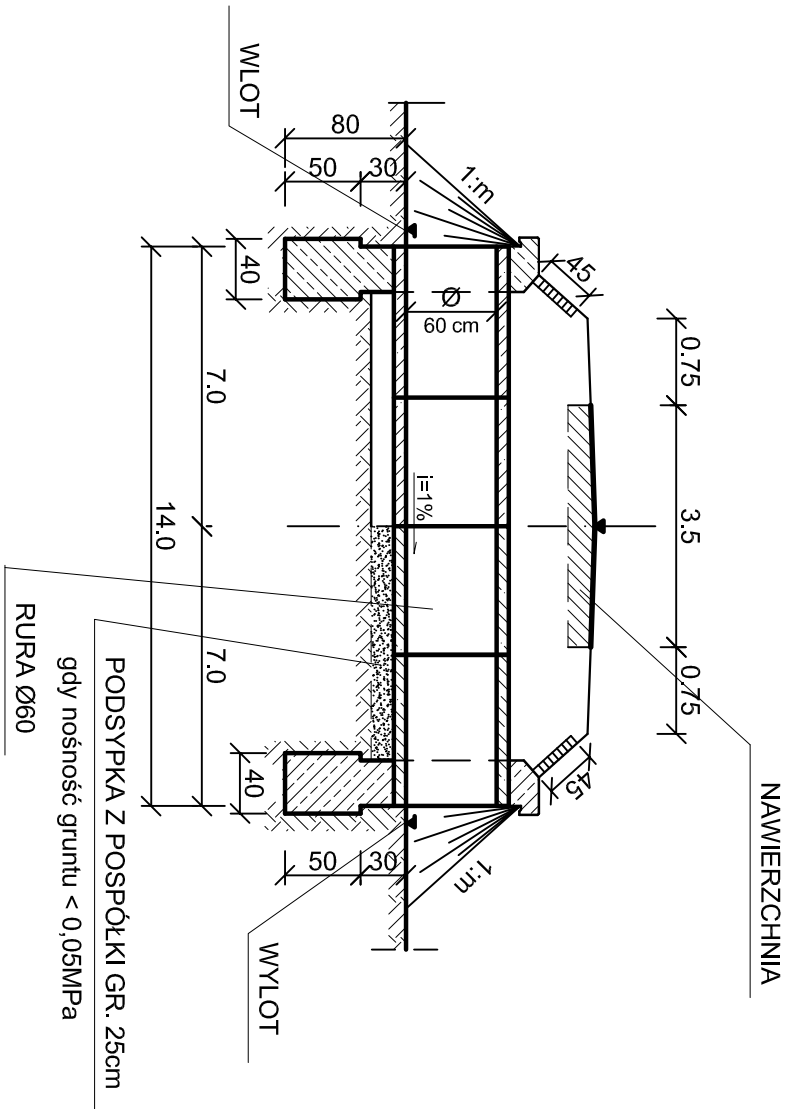


WIDOK OD CZOŁA
SKALA 1:20

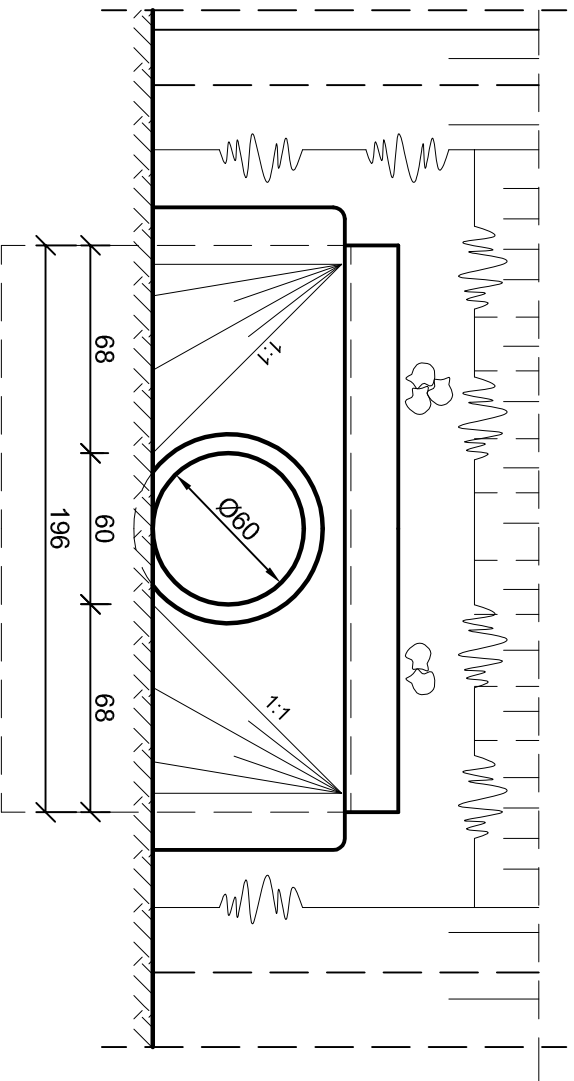

PRZĘKRÓJ POPRZECZNY
SKALA 1:20

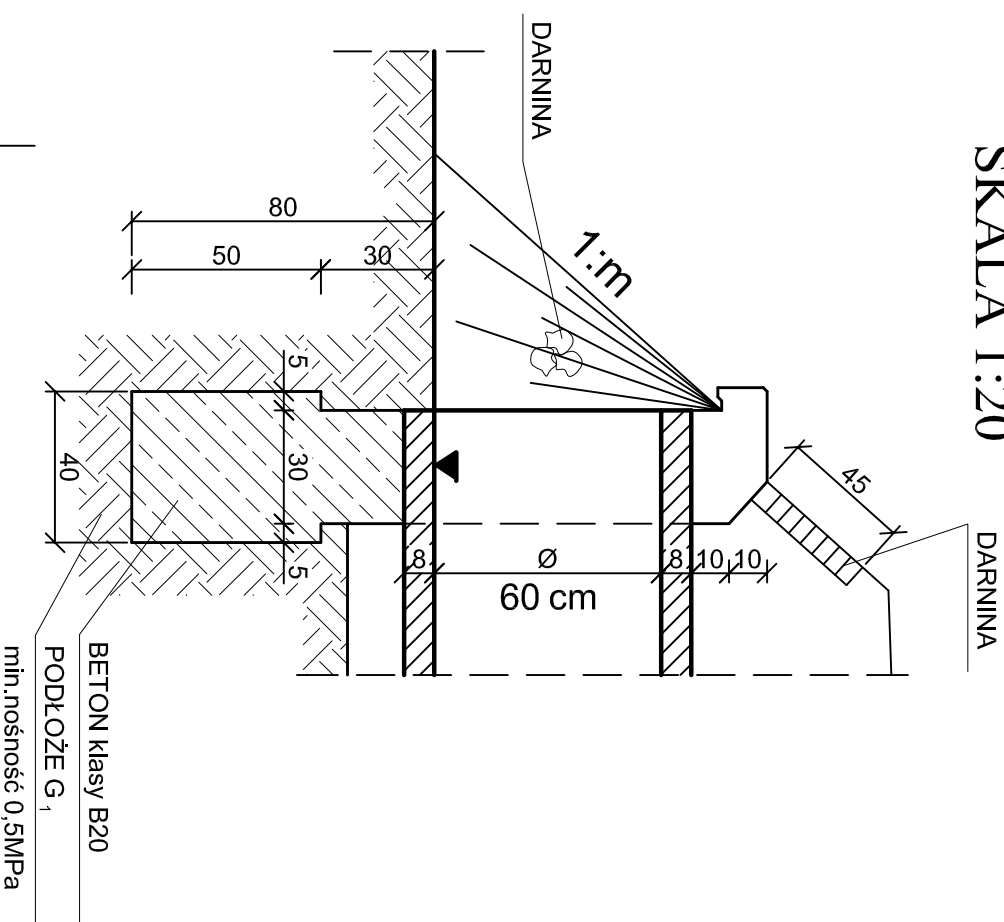

WIDOK Z GÓRY
SKALA 1:20

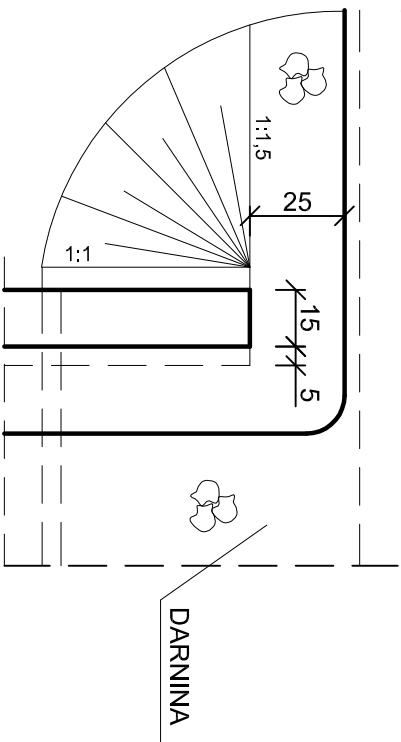

Inwestycja:	PRZEBUDOWA - MODERNIZACJA DROGI DOJAZDOWEJ DO GRUNTÓW ROLNYCH W MIEJSC. STRZYGI - STRZYŻKI- GMINA CHODECZ
Inwestor:	GMINA CHODECZ
Nazwa rys:	PRZEPUST Ø600 ZE ŚCIANKAMI CZOŁOWYMI
Projektant Branży drogowej	mgr inż. URSZULA KĘDZIEŃSKA upr. do kier. rob. konstr.-bud. nr UAN-NB-8386-5/4/5/84WK upr. do proj. i kier. rob. drogowych nr ABU-IX-8386-5/3/1/90WK
	Skala: 1:20; 50