


# PRZEMIANOWY KONSTRUKCYJNY ZJAZDOWY NA POLA I POSESJĘ

## SKALA 1:10

JEZDNIA  
ZJAZD INDYWIDUALNY  
(WYMIARY WG WYKAZU)

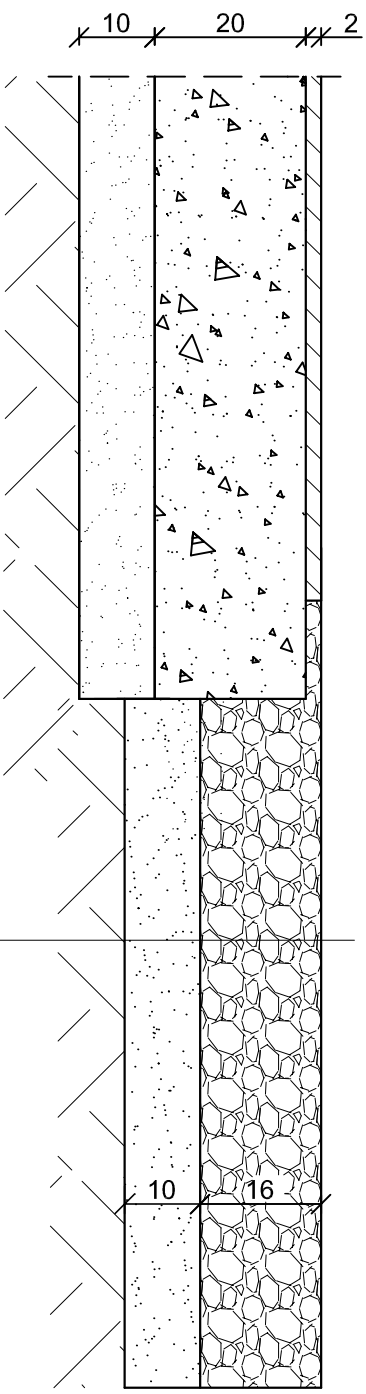

NAWIERZCHNIA Z TŁUCZNI WAPIENNEGO 0/31.5 GRUB. 16 cm Z ZAKLINOWANIEM
WARSTWA ODSĄCZAJĄCA Z PIASKU -GRUB. 10cm
SPROFILOWANE I ZAGĘSZCZONE PODŁOŻE GRUNTOWE Is>0.99

Inwestycja:	PRZEBUDOWA - MODERNIZACJA DRUGI DOJAZDOWEJ DO GRUNTOWY ROLNYCH W MIEJSC. STRZYGI - STRZYŻKI- GMINA CHODECZ
Inwestor:	GMINA CHODECZ
Nazwa rys:	PRZEMIANOWY KONSTRUKCYJNY NAWIERZCHNI ZJAZDOWY NA POLA I POSESJĘ
Projektant Branży drogowej	mgr inż. URSZULA KĘDZIERSKA upr. do kier. rob. konstr.-bud. Nr. UAN-NB-8386-5/45/85Wk upr. do proj. i kier. rob. drogowych Nr. ABU-IX-8386-5/31/90Wk
Data:	Skala: 1:10 Nr rys. 7