


# SCHEMAT PIŁKOCHWYTU

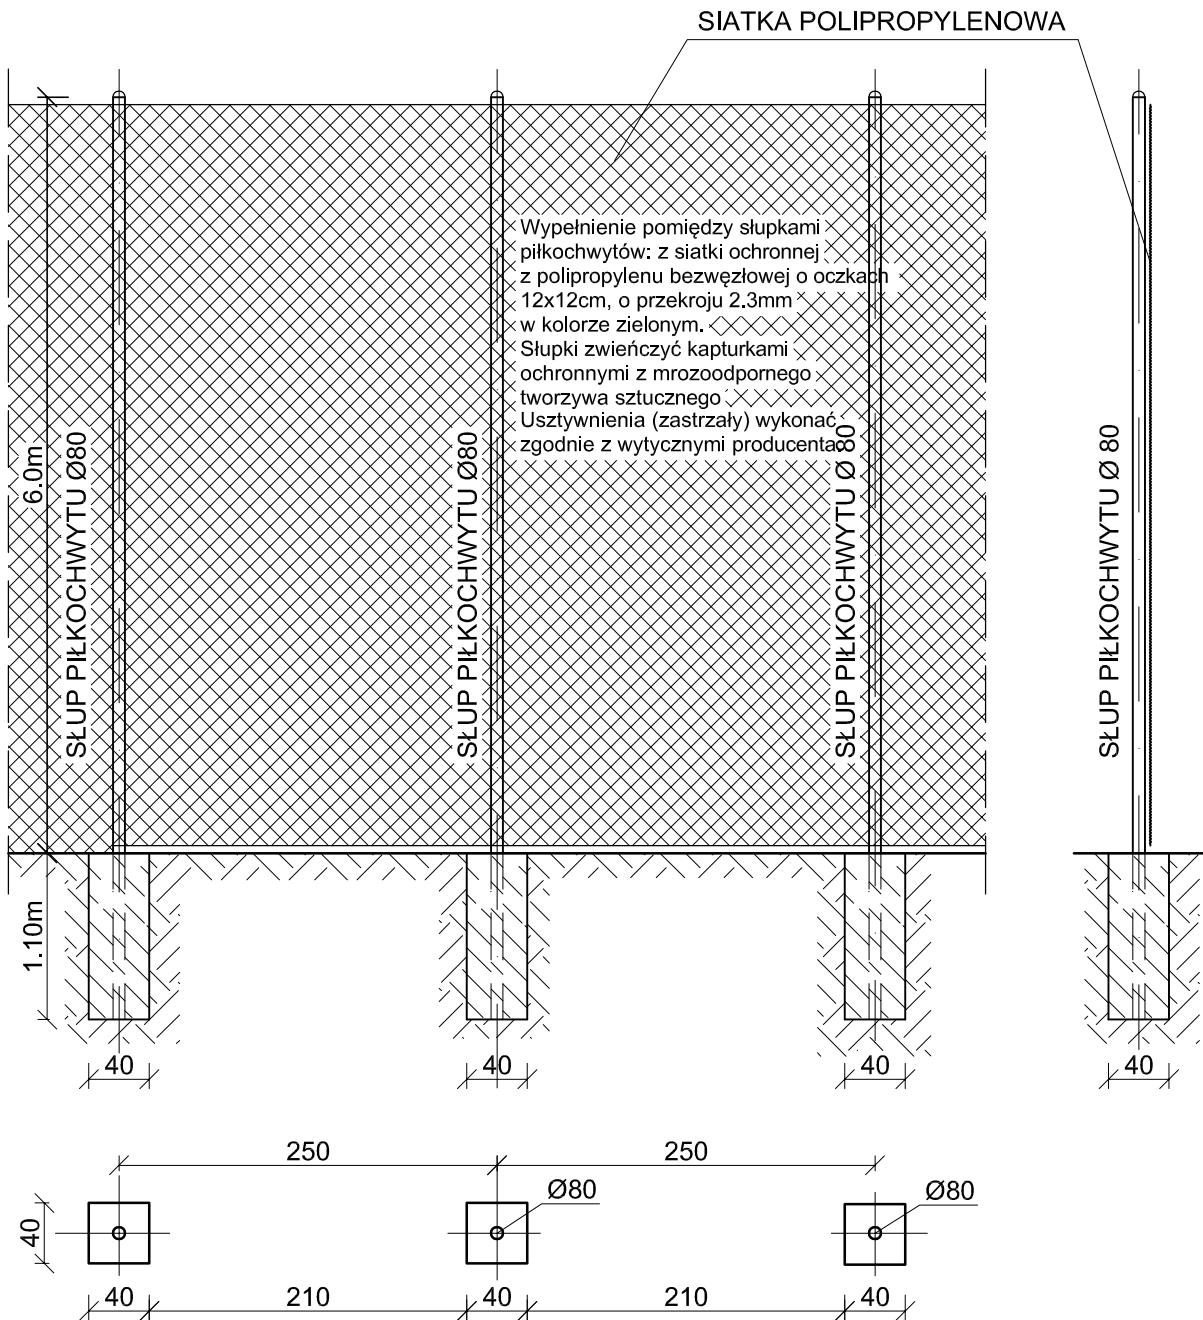

Investycja: MODERNIZACJA I REMONT OBIEKTÓW SPORTOWYCH  
NA TERENIE CHODCZA I GMINY CHODECZ

Obiekt: MODERNIZACJA BOISKA DO PIŁKI NOŻNEJ O NAWIERZCHNI  
TRAWIASTEJ SAMORZĄDOWEGO ZESPOŁU PLACÓWEK  
OŚWIATOWYCH W CHODCZU - ELEMENT NR 4

Investor: GIMINA CHODECZ  
UL. KALISKA 2  
87 - 860 CHODECZ

Adres: CHODECZ  
UL. WARYŃSKIEGO 20

Projektant:  
mgr inż.  
Małgorzata Głodek

upr. nr  
UAN-NB-8386-5/96/87Wk  
spec.konstrukcyjno-budowlana  
UAN-V-7342-5/50/93Wk  
spec.architektonicznej

Podpis:

Nazwa rys.

SCHEMAT PIŁKOCHWYTU

Skala:  
1:50

Data:  
27.02.2017

Nr rys.

8