


PRZĘKRÓJ KONSTRUKCYJNY ZJAZDÓW
SKALA 1:10

JEZDNIA

ZJAZD INDYWIDUALNY


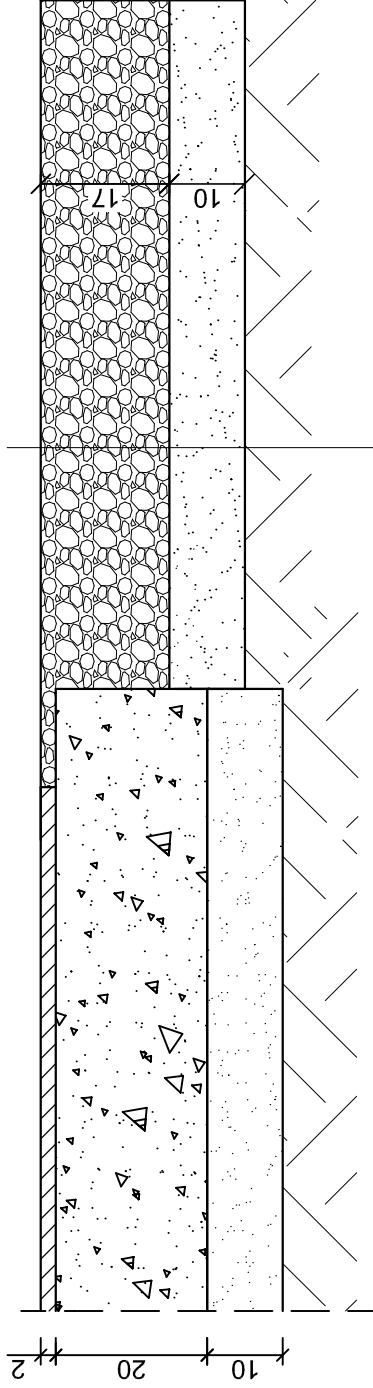


NAWIERZCHNIA Z TŁUCZNIĄ WAPIENNEGO 0/31.5
GRUB. 17 cm

WARSTWA ODSĄCZAJĄCA Z PIASKU -GRUB. 10cm

SPROFILOWANE I ZAGĘSZCZONE PODŁOŻE
GRUNTOWE $I_s > 0.99$

SCHEMAT ZJAZDU:

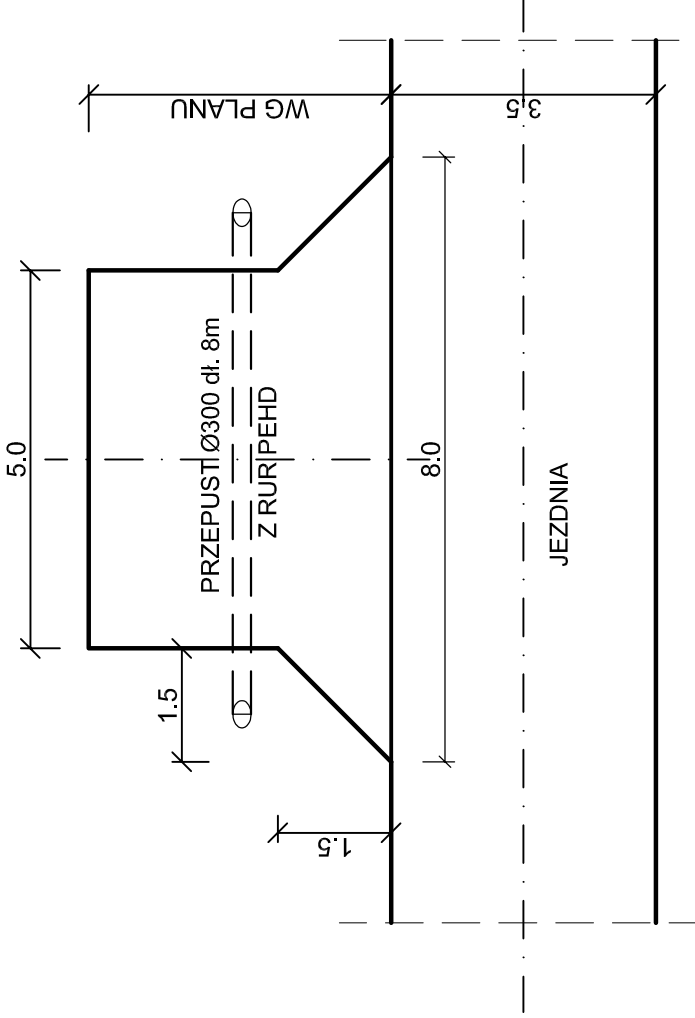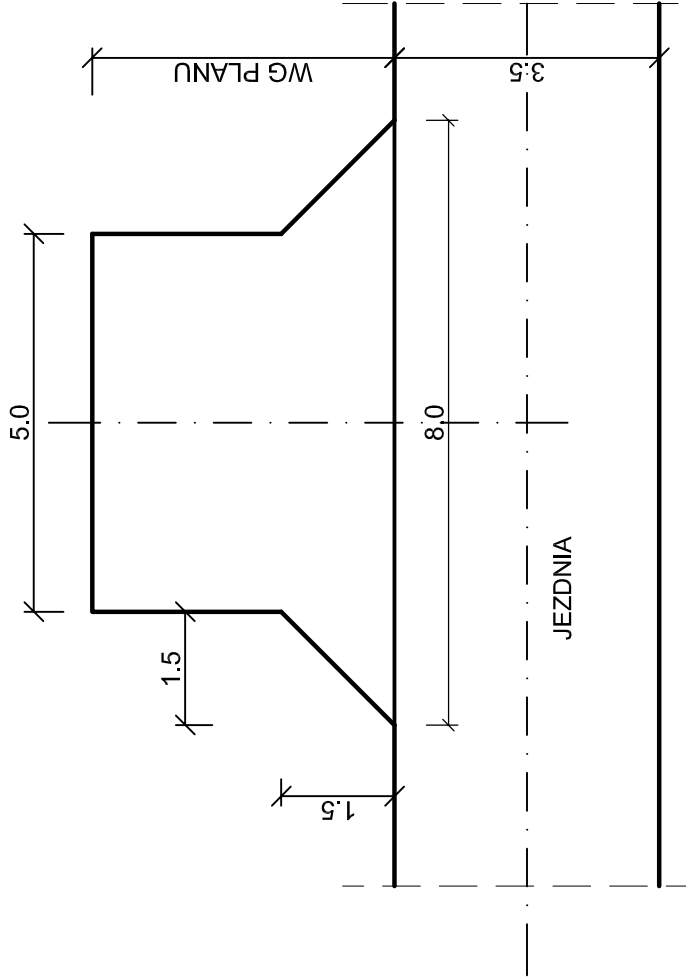

Inwestycja:	PRZEBUDOWA DROGI GMINNEJ W MIEJSCOWOŚCI ZBIJEWO, gm. CHODECZ
Inwestor:	URZĄD MIASTA I GMINY CHODECZ CHODECZ, ul. KALISKA 2
Nazwa rys:	SCHEMAT ZJAZDÓW
Projektant Branży drogowej	mgr.inż. URSZULA KĘDZIERSKA upr. do kier. rob. konstr.-bud. nr UAN-NB-8386-5/45/84Wk upr. do proj. i kier. rob. drogowych nr ABU-IX-8386-5/31/90Wk
Data:	Skala: 1:100; 1:10 Nr rys. 6