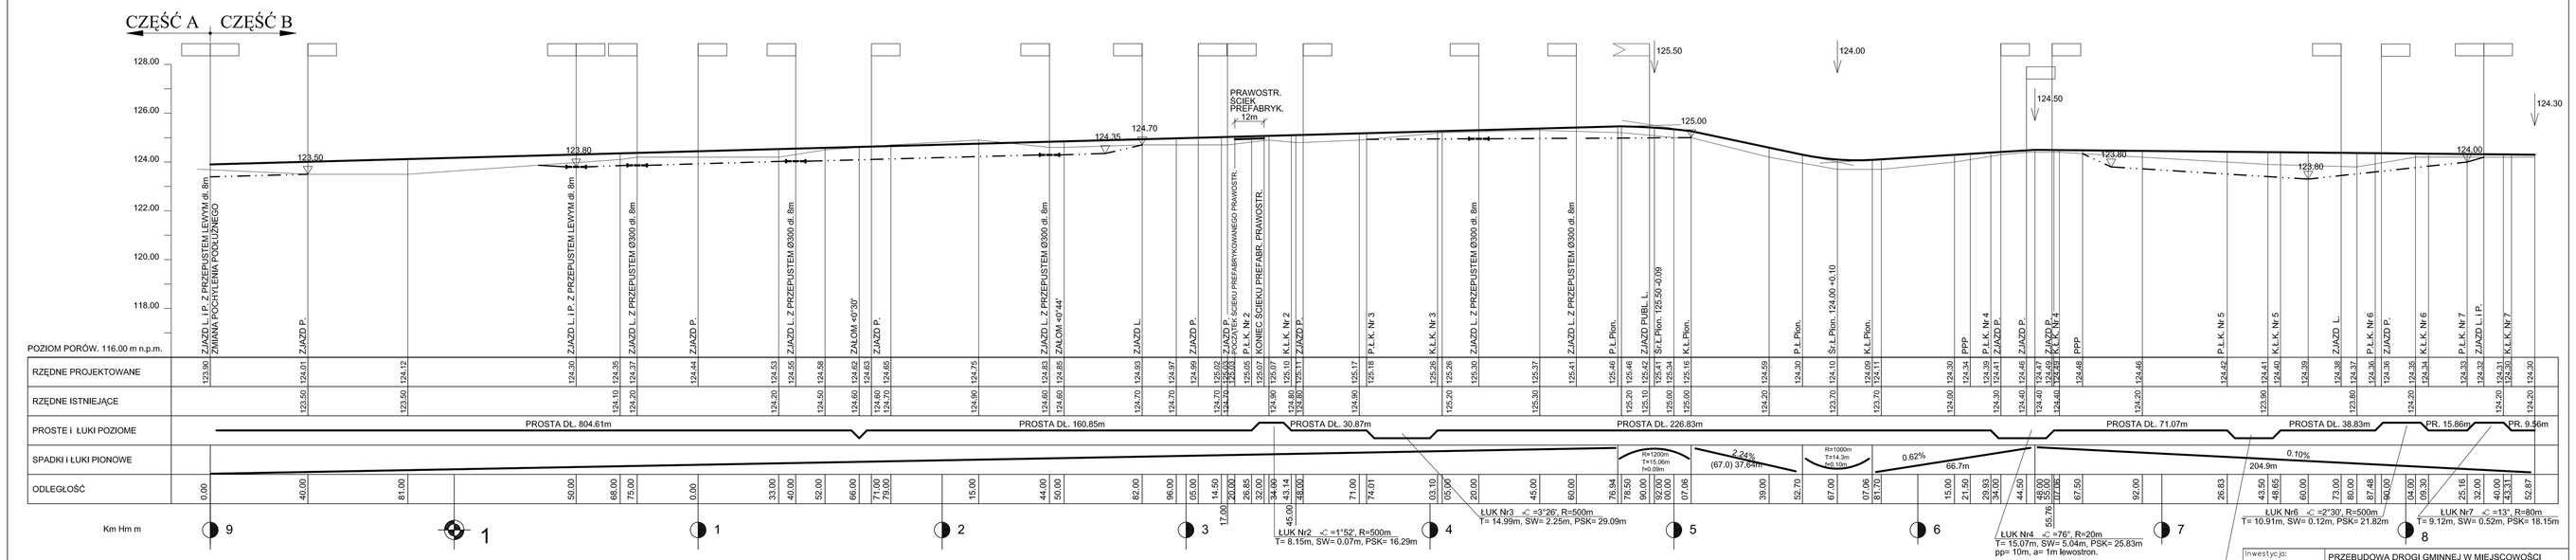

PROFIL PODŁUŻNY DROGI GMINNEJ W MIEJSCOWOŚCI ZBIJEWO, gm. CHODECZ
- CZĘŚĆ B
SKALA 1:100/1000

Inwestycja:	PRZEBUDOWA DROGI GMINNEJ W MIEJSCOWOŚCI ZBIJEWO, gm. CHODECZ
Inwestor:	GMINA CHODECZ ul. KALISKA 2
Nazwa rys:	PROFIL PODŁUŻNY - CZĘŚĆ B
Projektant Branży drogowej	mgr inż. URSZULA KĘDZIERSKA upr. bez ogr. nr UAN/BUD/0243/POOL upr. do proj. i kier. rob. drogowych nr UDLO/BUD/0137/0006.
Data:	Skala: 1:100/1000 Nr rys. 3.2