



PRZEPUST Ø40 ZE ŚCIANKAMI SKRZYDŁOWYMI


PRZEKRÓJ PODŁUŻNY
SKALA 1:50

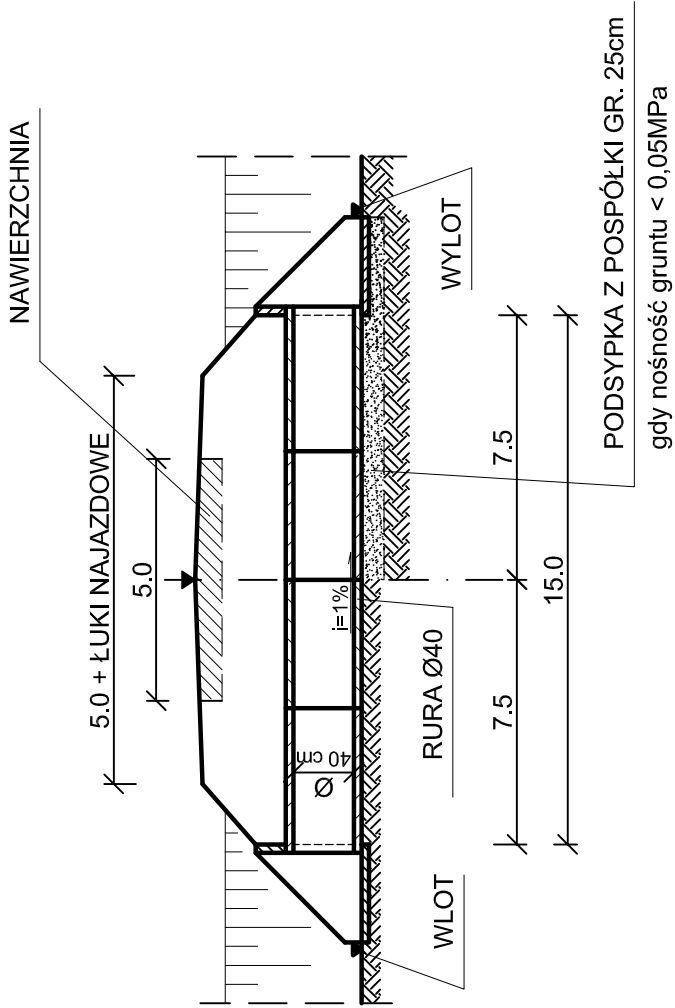


PRZEKRÓJ POPRZECZNY
SKALA 1:20

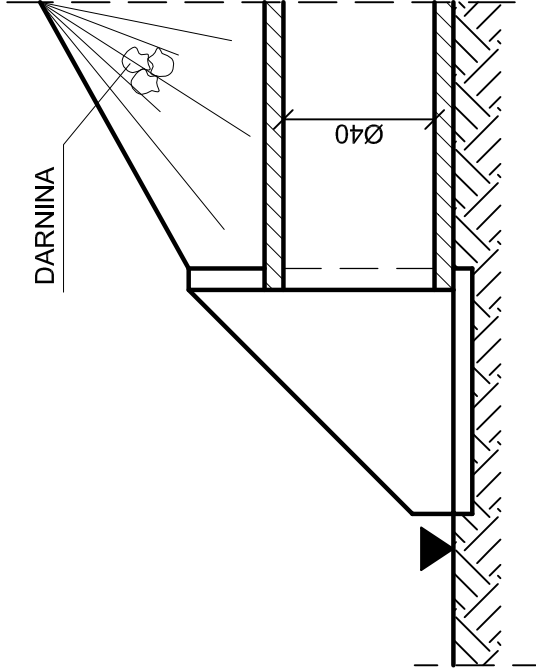

WIDOK OD CZOŁA
SKALA 1:20

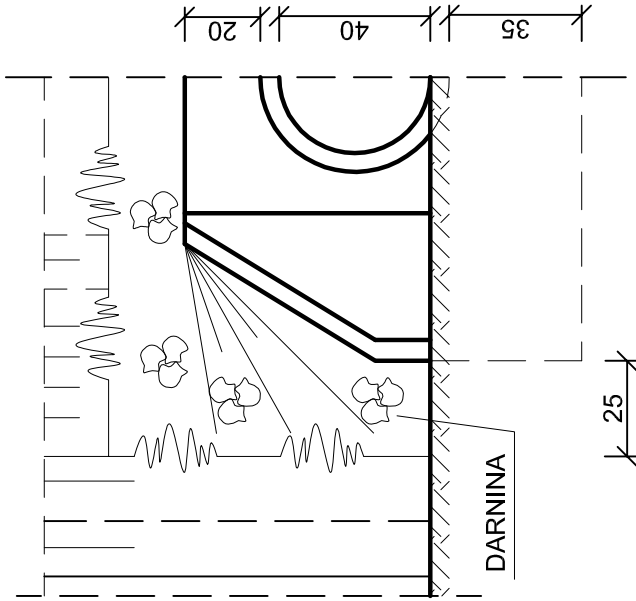

WIDOK Z GÓRY
SKALA 1:20

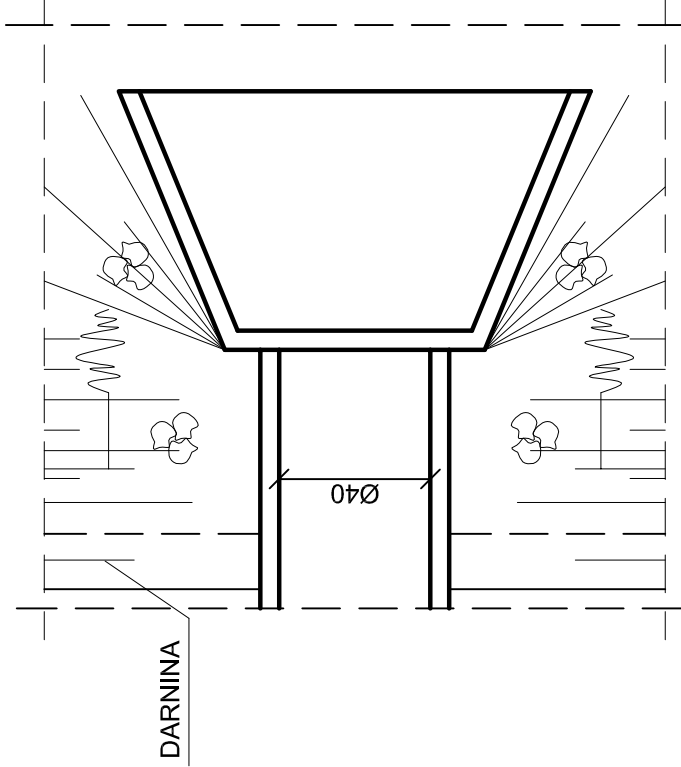

Inwestycja:	PRZEBUDOWA DROGI GMINNEJ W MIEJSCOWOŚCI ZBIJEWO, gm. CHODECZ
Inwestor:	URZĄD MIASTA I GMINY CHODECZ ul. KALISKA 2
Nazwa rys:	PRZEPUST Ø40 ZE ŚCIANKAMI SKRZYDŁOWYMI
Projektant Branży drogowej	mgr.inż. URSZULA KĘDZIERSKA upr. do kier. rob. konstr.-bud. nr UAN-NB-8386-5/45/84Wk upr. do proj. i kier. rob. drogowych nr ABU-IX-8386-5/31/90Wk
Data:	Skala: 1:20; 50 Nr rys. 7