
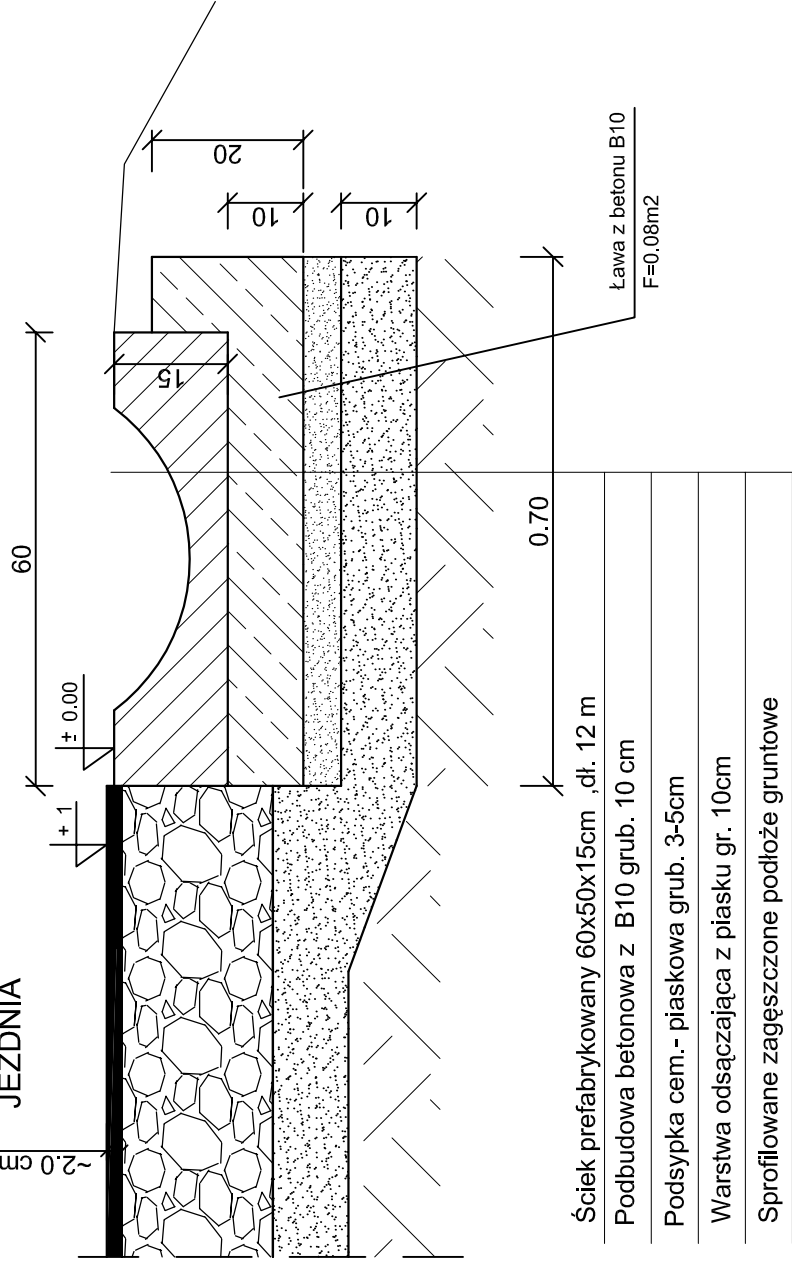


PRZEKRÓJ KONSTRUKCYJNY NAWIERZCHNI DROGI SZER. 3.5m
SKALA 1:50

c) ODC. OD 0+630.5 DO 1+500
ZA ZAKRĘTEM JEDNOSTRONNE POCHYLENIE ZE ŚCIEKIEM PREFABRYKOWANYM

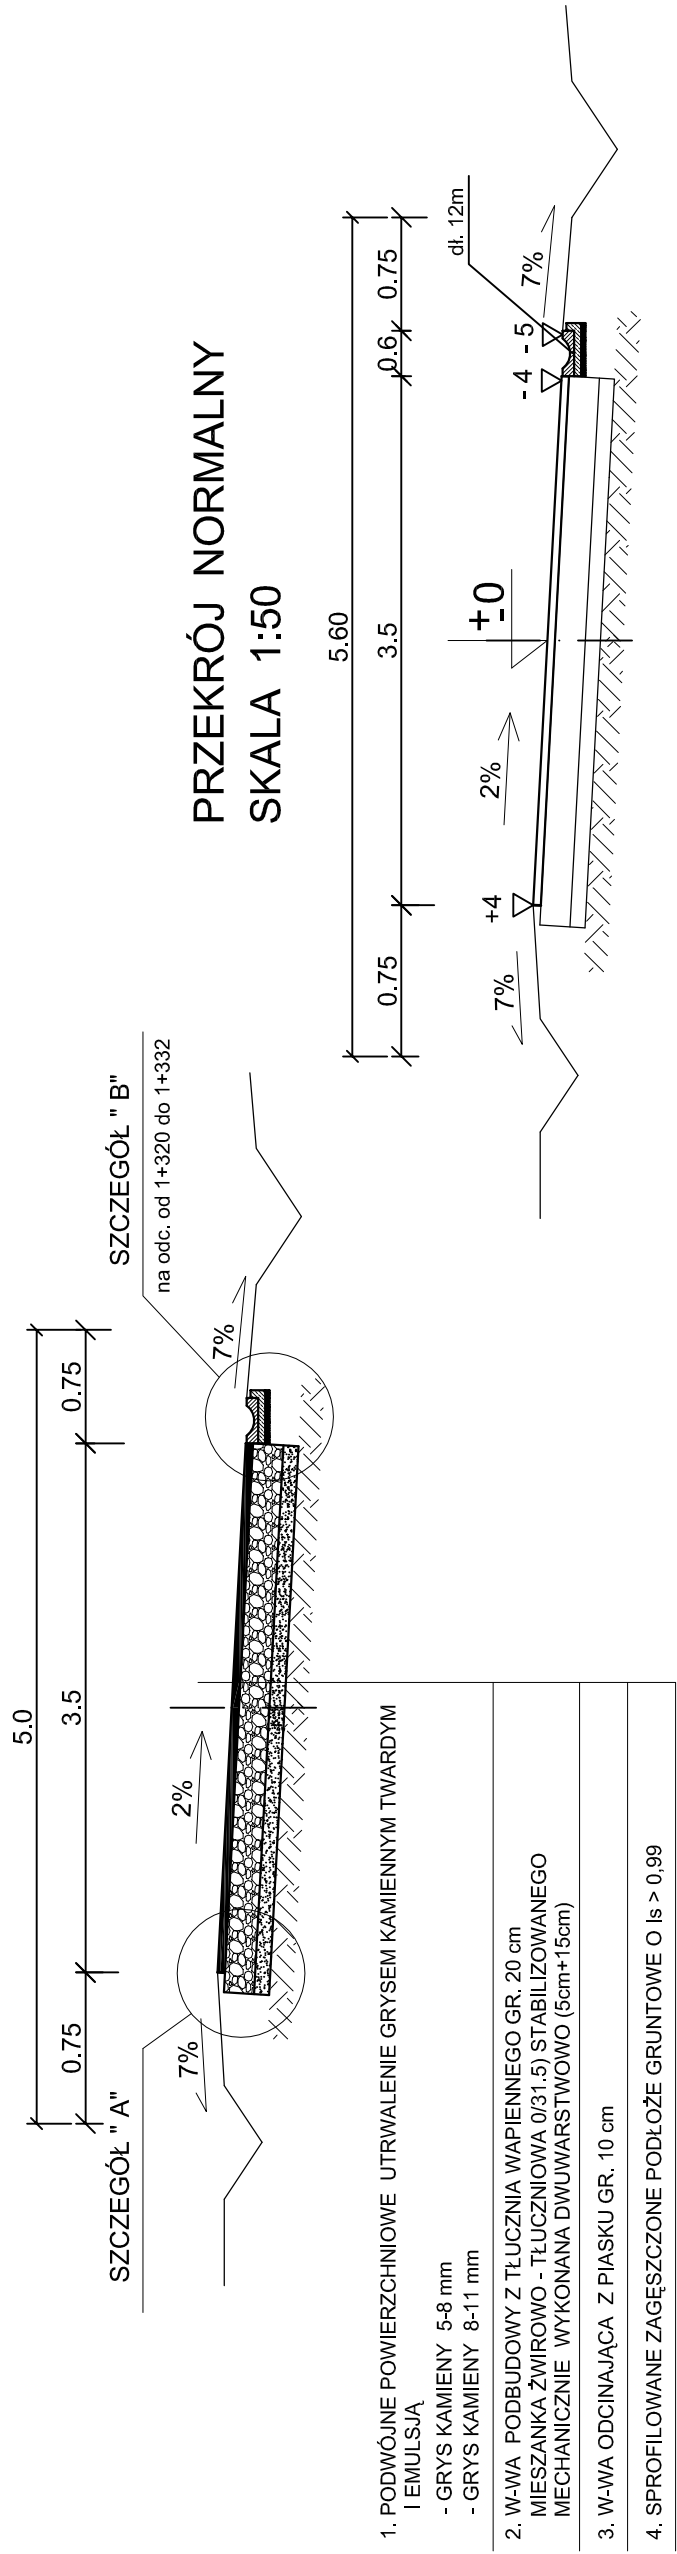

Inwestycja:	PRZEBUDOWA DROGI GMINNEJ W MIEJSCOWOŚCI ZBIJEWO, gm. CHODECZ		
Inwestor:	GMINA CHODECZ ul. KALISKA 2		
Nazwa rys:	PRZEKRÓJ KONSTR. I NORMALNY NAWIERZCHNI DROGI SZER. 3.5m POCHYL. JEDNOSTRONNE		
Projektant Branży drogowej	mgr inż. URSZULA KĘDZIERSKA upr. do kier. rob. konstr.-bud. Nr. UAN-NB-8386-5/45/85Wk upr. do proj. i kier. rob. drogowych Nr. ABU-IX-8386-5/31/90Wk		
Data:	Skala: 1:50/1:10		Nr rys. 5