





SZCZEGÓŁ UMOCOWANIA SZYNY ODBOJNICOWEJ

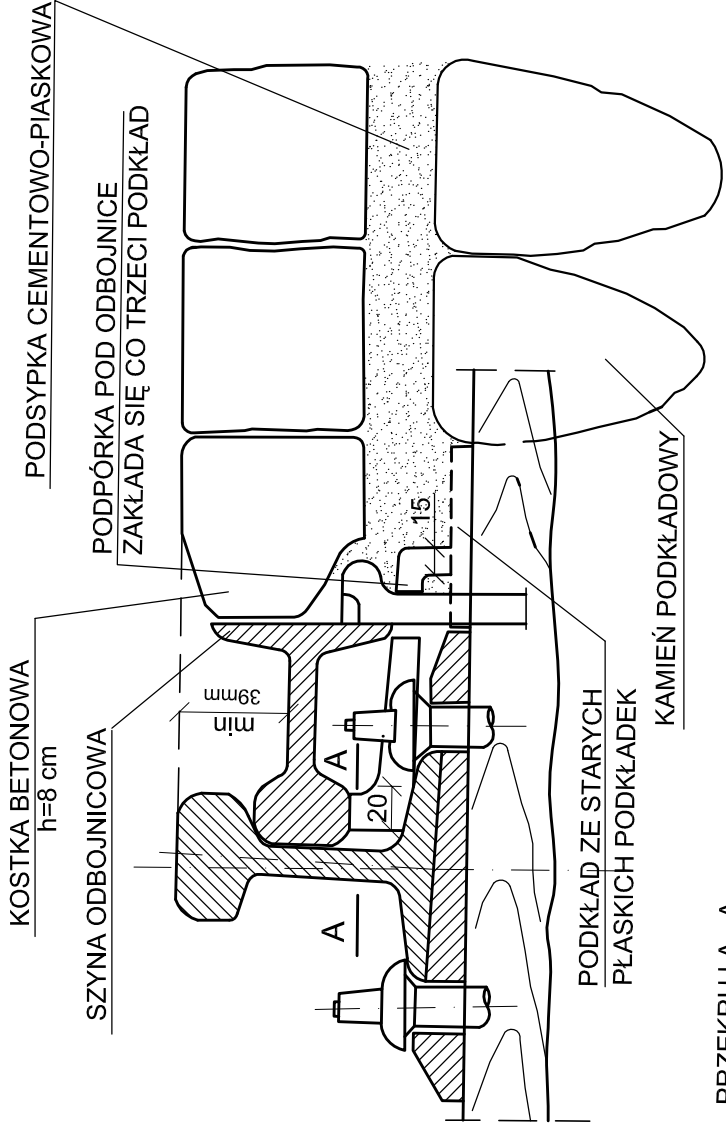

PLAN SKRZYŻOWANIA TORU KOLEJOWEGO

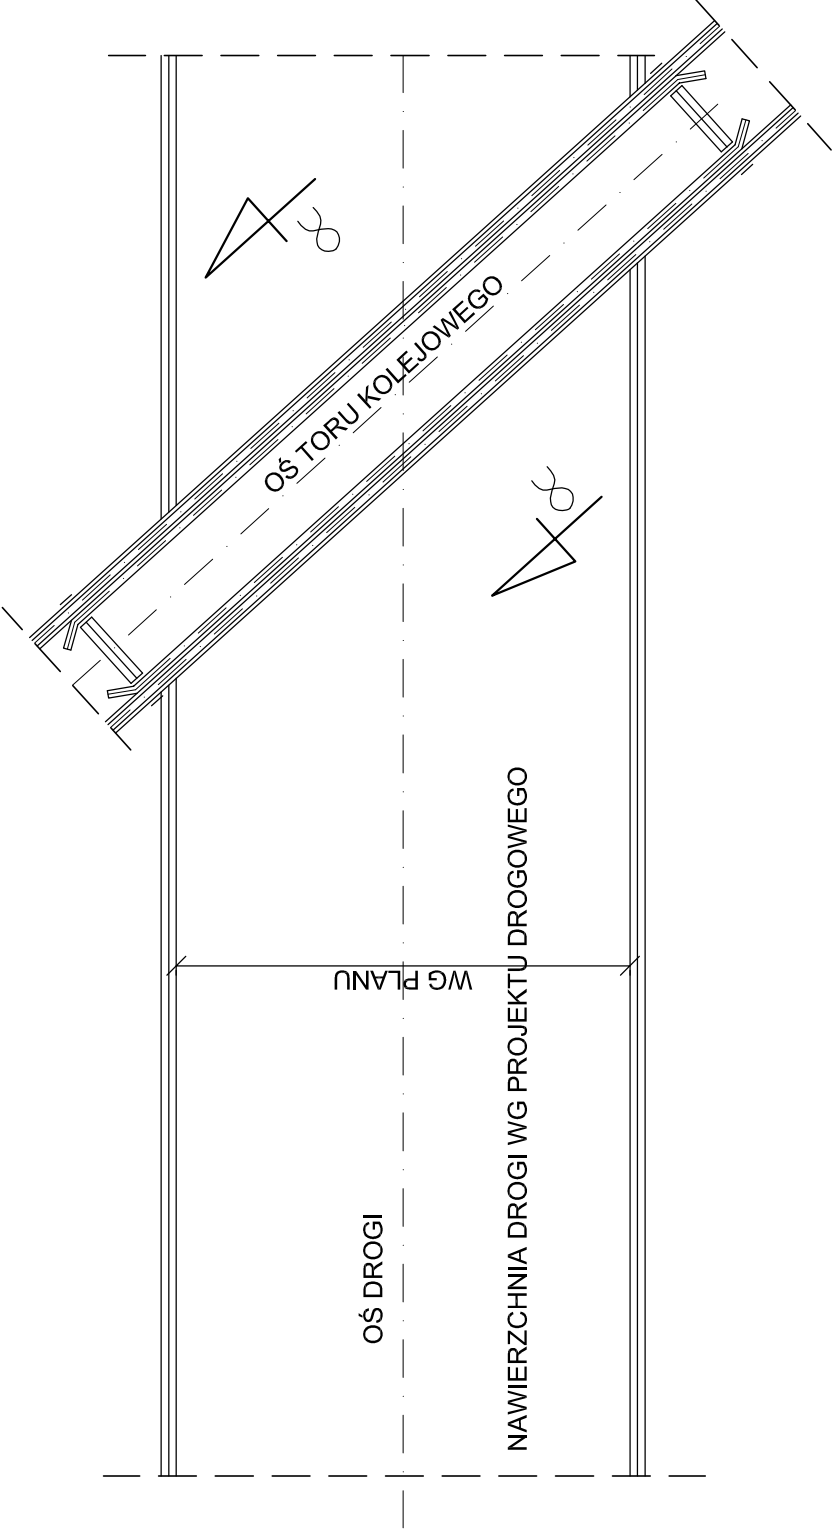

PRZEKRÓJ KONSTRUKCYJNY ZABUDOWY TORU KOLEJOWEGO

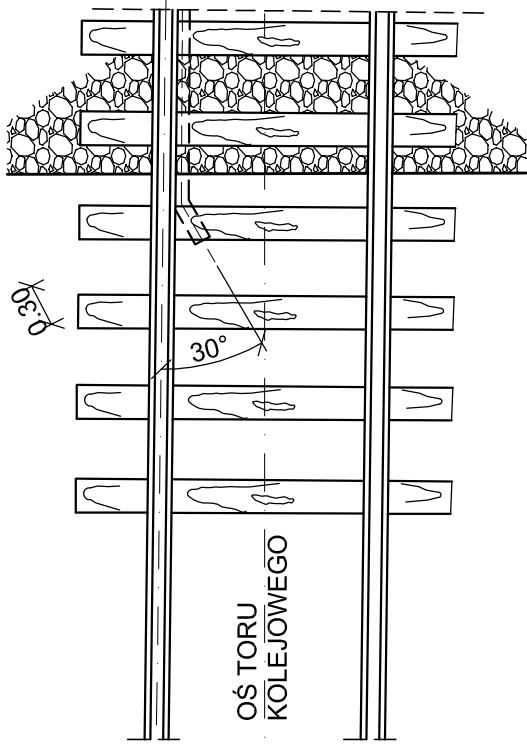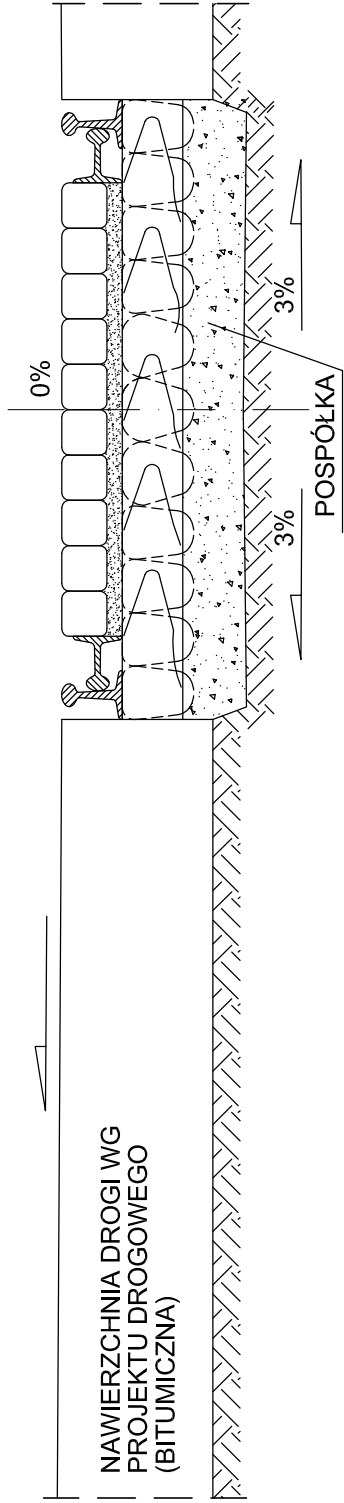

Inwestycja:	PRZEBUDOWA DROGI GMINNEJ W MIEJSCOWOŚCI ZBIJEWO, gm. CHODECZ
Inwestor:	GMINA CHODECZ ul. KALISKA 2
Nazwa rys:	SKRZYŻOWANIE TORU KOLEJKI WĄSKOTOROWEJ
Projektant Branży drogowej	mgr inż. URSZULA KĘDZIERSKA upr. do kier. rob. konstr.-bud. nr UAN-NB-8386-5/45/84Wk upr. do proj. i kier. rob.drogowych nr ABU-IX-8386-5/31/90Wk
Data:	Skala: Nr rys. 8