



PRZEKRÓJ KONSTRUKCYJNY NAWIERZCHNI DROGI  
SKALA 1:50

a) ODC. OD 0+002.5 DO 0+035

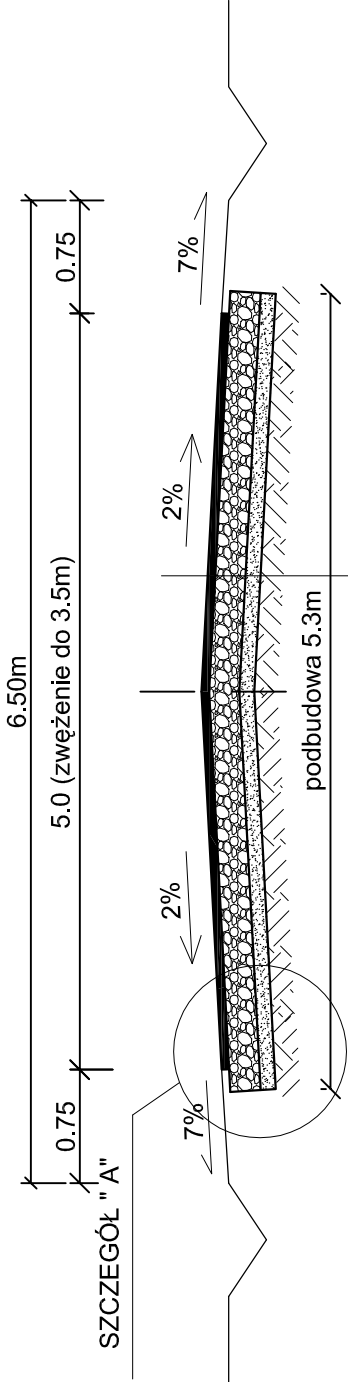


1. WARSTWA ŚCIERALNA Z BETONU ASFALTOWEGO GRUB. 5 cm
2. W-WA PODBUDOWY Z TŁUCZNIĄ WAPIENNEGO GR. 20 cm  
MIESZANKA ŻWIROWO - TŁUCZNIOWA 0/31.5) STABILIZOWANEGO  
MECHANICZNIE WYKONANA DWUWARSTWOWO (5cm+15cm)
3. W-WA ODCINAJĄCA Z PIASKU GR. 10 cm
4. SPROFILOWANE ZAGĘSZCZONE PODŁOŻE GRUNTOWE O  $I_s > 0,99$

b) ODC. OD 0+035 DO 0+630.5 ORAZ ODC. OD 1+500 DO 1+ 852.87

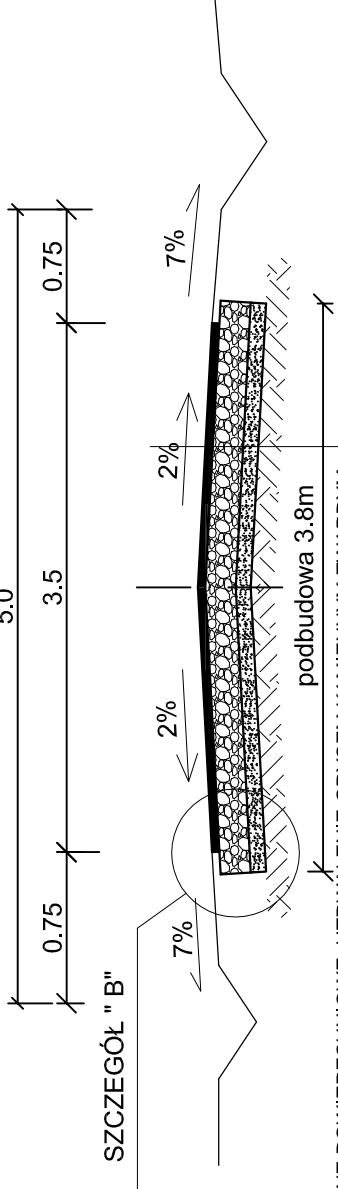


1. PODWÓJNE POWIERZCHNIOWE UTRWALENIE GRYSEM KAMIENNYM TWARDYM I EMULSJĄ  
- GRYŚ KAMIEŃ 5-8 mm  
- GRYŚ KAMIEŃ 8-11 mm
2. W-WA PODBUDOWY Z TŁUCZNIĄ WAPIENNEGO GR. 20 cm  
MIESZANKA ŻWIROWO - TŁUCZNIOWA 0/31.5) STABILIZOWANEGO  
MECHANICZNIE WYKONANA DWUWARSTWOWO (5cm+15cm)
3. W-WA ODCINAJĄCA Z PIASKU GR. 10 cm
4. SPROFILOWANE ZAGĘSZCZONE PODŁOŻE GRUNTOWE O  $I_s > 0,99$

SZCZEGÓŁ "A"  
SKALA 1:10

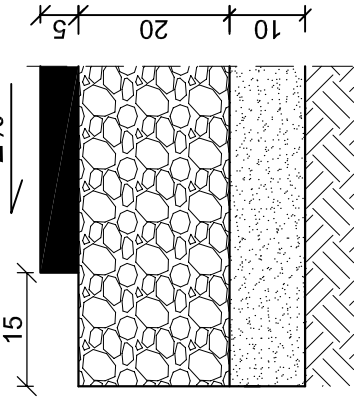


SZCZEGÓŁ "B"  
SKALA 1:10

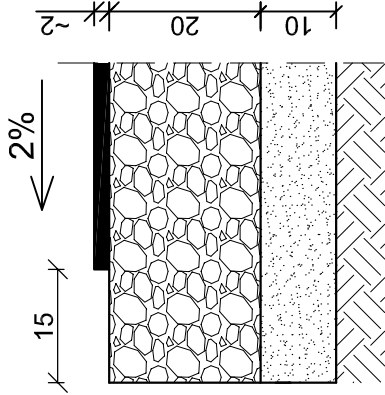


PRZEKRÓJ NORMALNY  
SKALA 1:50

a) ODC. OD 0+002.5 DO 0+035

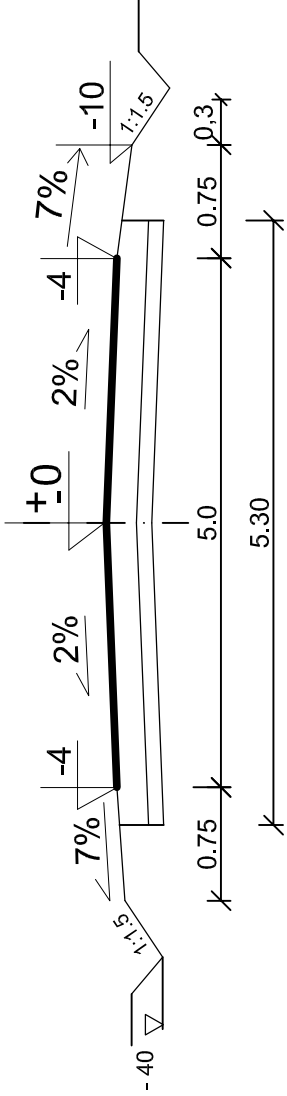


PRZEKRÓJ NORMALNY  
SKALA 1:50

b) ODC. OD 0+035 DO 0+630.5 ORAZ  
ODC. OD 1+500 do 1+ 852.87

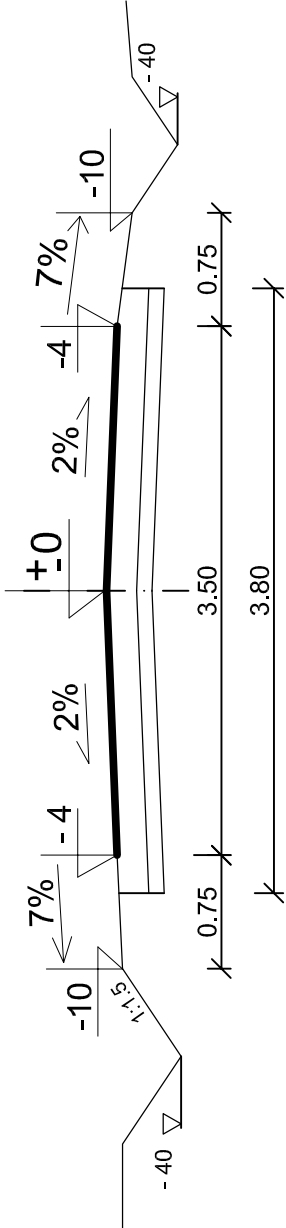

c) ODC. OD 0+620 DO 0+640

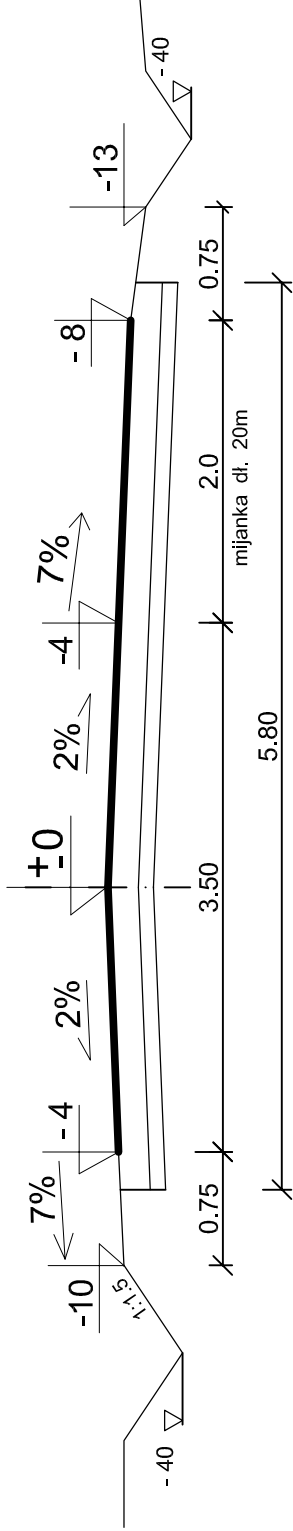

Inwestycja:	PRZEBUDOWA DROGI GMINNEJ W MIEJSCOWOŚCI ZBIJEWO, gm. CHODECZ
Inwestor:	GMINA CHODECZ ul. KALISKA 2
Nazwa rys:	PRZEKRÓJ KONSTRUKCYJNY I NORMALNY NAWIERZCHNI DROGI
Projektant Branży drogowej	mgr inż. URSZULA KĘDZIERSKA upr. do kier. rob. konstr.-bud. Nr. UAN-NB-8386-5/45/85Wk upr. do proj. i kier. rob. drogowych Nr. ABU-IX-8386-5/31/90Wk
Data:	Skala: 1:50/1:10 Nr rys. 4