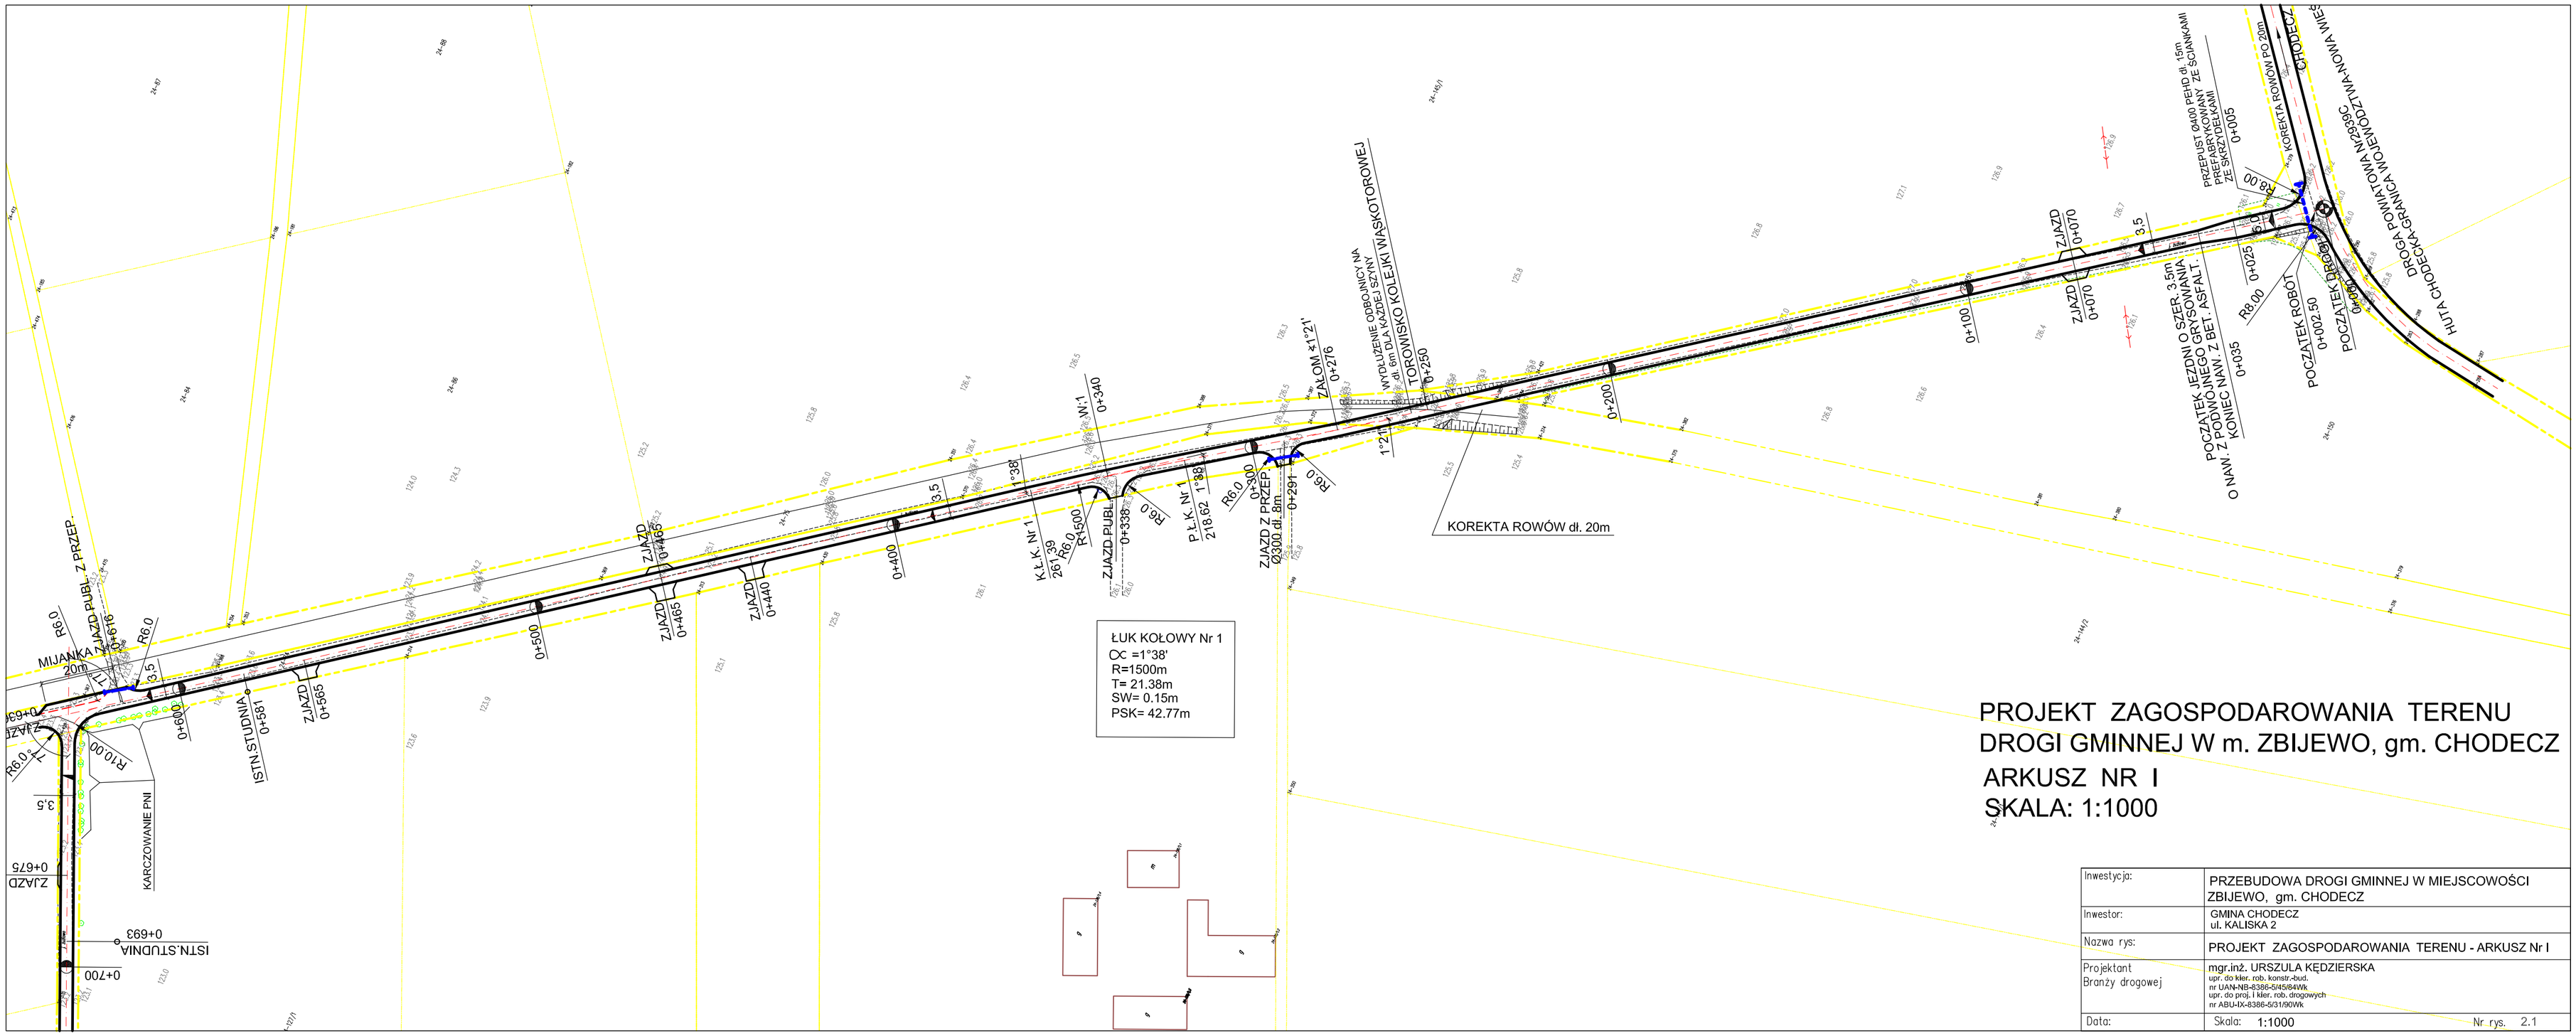


# PROJEKT ZAGOSPODAROWANIA TERENU DROGI GMINNEJ W m. ZBIJEWO, gm. CHODECZ

ARKUSZ NR I

SKALA: 1:1000

| | |
|---|---|
| Inwestycja: | PRZEBUDOWA DROGI GMINNEJ W MIEJSCOWOŚCI ZBIJEWO, gm. CHODECZ |
| Inwestor: | GMINA CHODECZ<br>ul. KALISKA 2 |
| Nazwa rys: | PROJEKT ZAGOSPODAROWANIA TERENU - ARKUSZ Nr I |
| Projektant<br>Branży drogowej | mgr.inż. URSZULA KĘDZIERSKA<br>upr. do kier. rob. konstr.-bud.<br>nr UAN-NB-8356-5/45/84/Wk<br>upr. do proj. i kier. rob. drogowych<br>nr ABU-IX-8386-5/31/90/Wk |
| Data: | Skala: 1:1000 Nr rys. 2.1 |