



PRZEPUST Ø40 Z KOŁNIERZEM BETONOWYM

PRZEKRÓJ POPRZECZNY
SKALA 1:20


PRZEKRÓJ PODŁUŻNY

PRZEZ ZJAZD W Km 0+365

SKALA 1:50

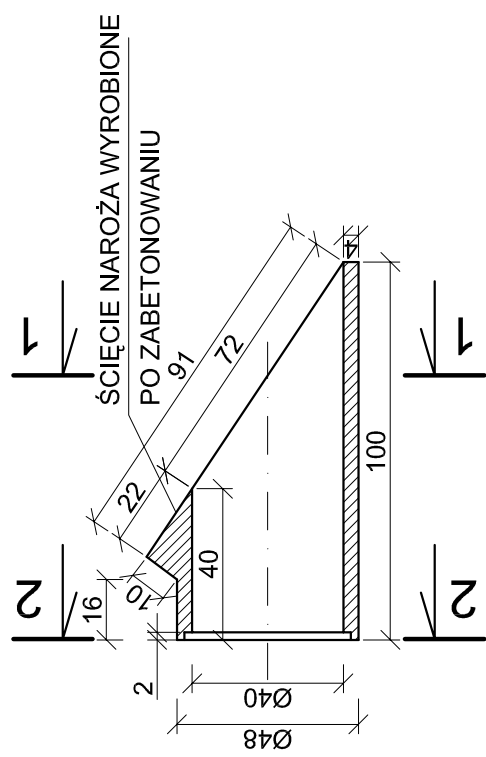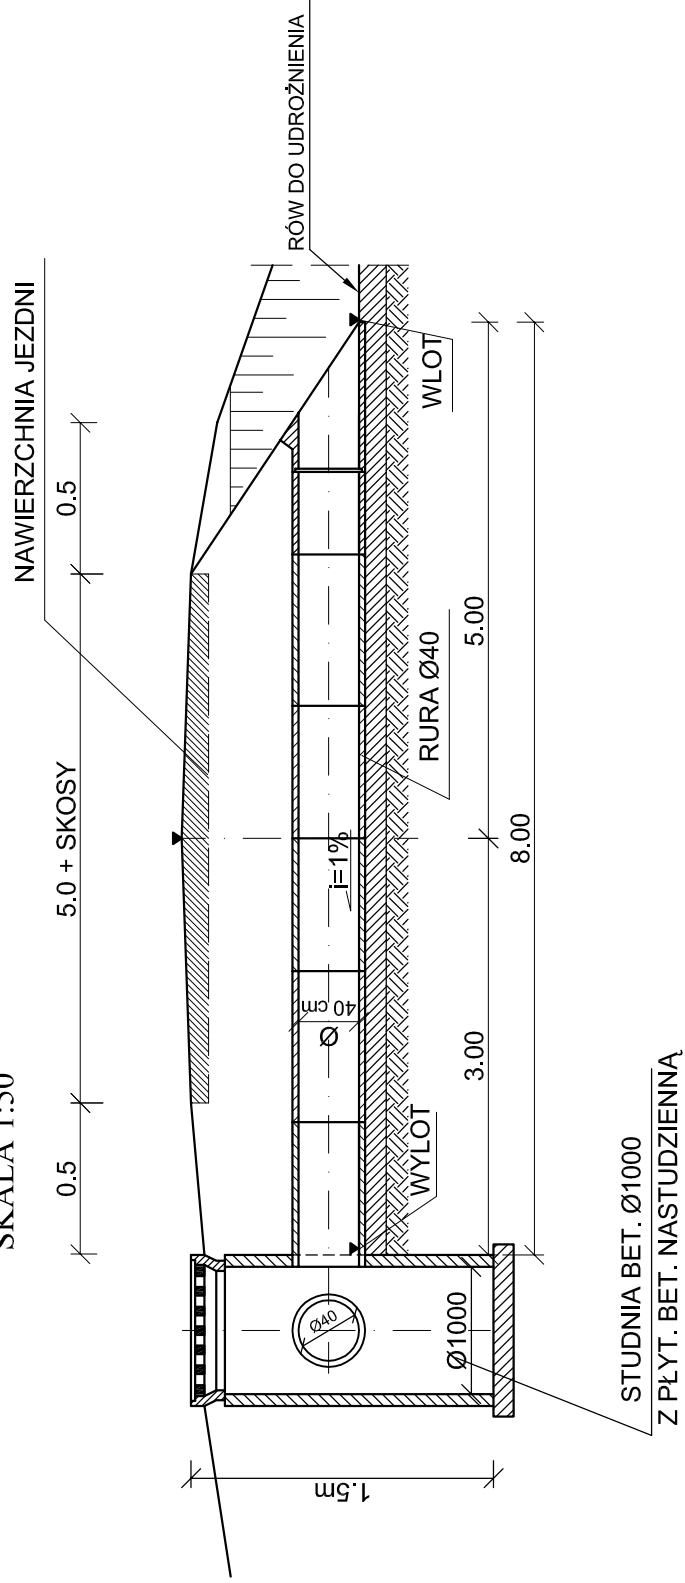

1.1

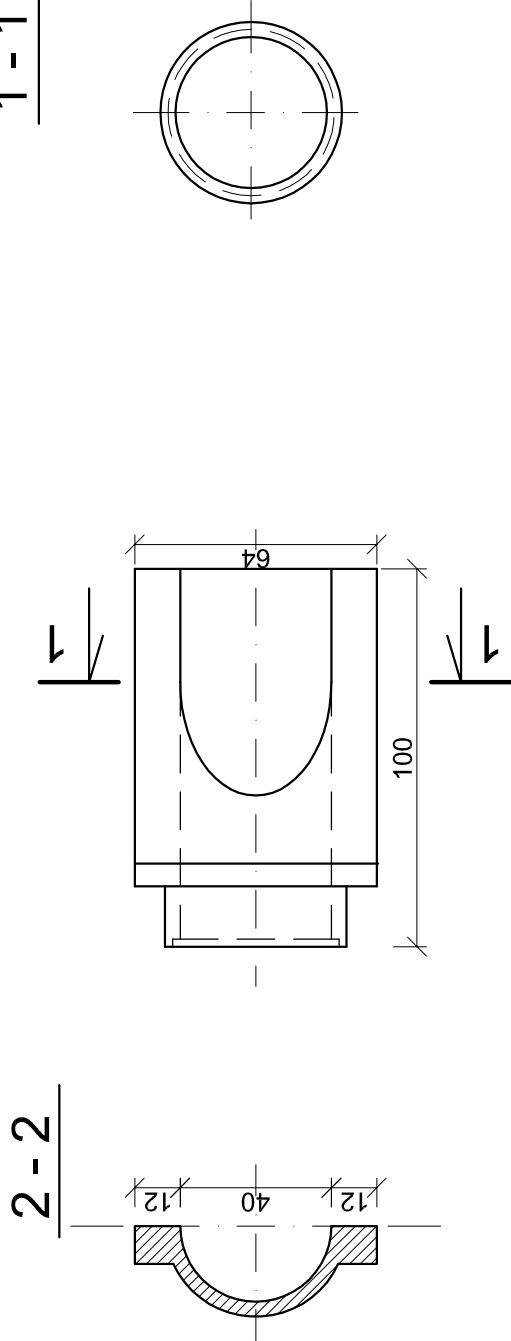

Inwestycja:	PRZEBUDOWA - "ODNOWA DROGI GMINNEJ NR191308C RELACJI SOBICZEWY - BRZYSZEWO OD Km 0+350 DO 1+850 - GMINA CHODECZ
Inwestor:	MIASTO I GMINA CHODECZ UL. KALISKA 2
Nazwa rys:	PRZEPUST Ø400 Z KOŁNIERZEM PREFABRYKOWANYM I LEWOSTRONNĄ STUDNIĄ Ø1000
Projektant Branży drogowej	mgr.inż. URSZULA KĘDZIERSKA upr. do kier. rob. konstr.-bud. nr UAN-NB-8386-5/45/84WK upr. do proj. i kier. rob. drogowych nr ABU-IX-8386-5/31/90WK
Data:	Skala: 1:20; 50 Nr rys. 6.1