



# UMOCNIENIE ŚCIEKU SKARPOWEGO SKALA: 1:50

PRZEKRÓJ PODŁUŻNY

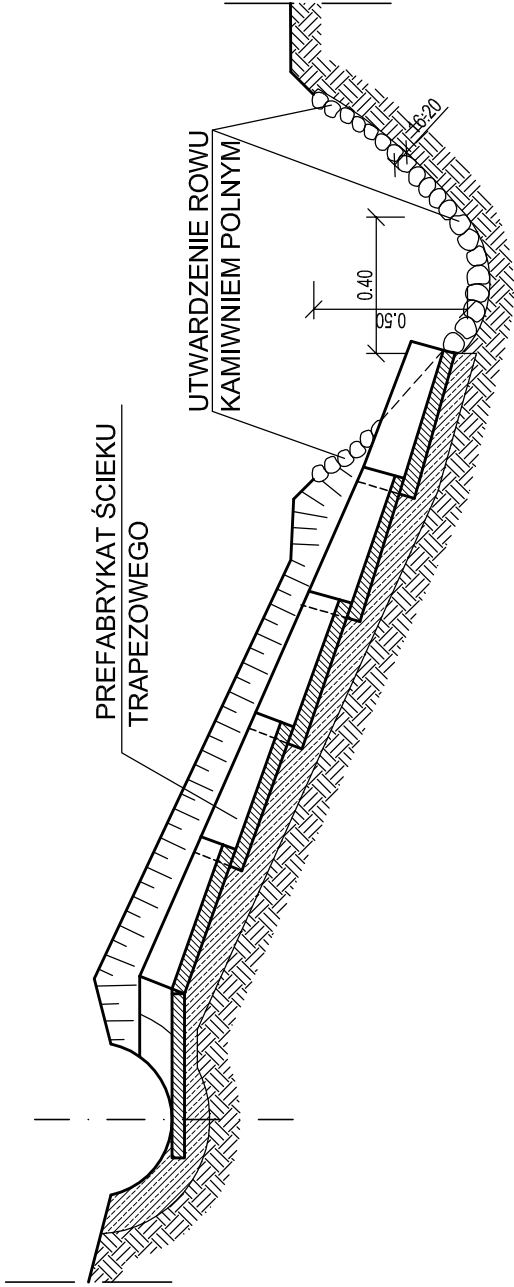

WIDOK Z GÓRY

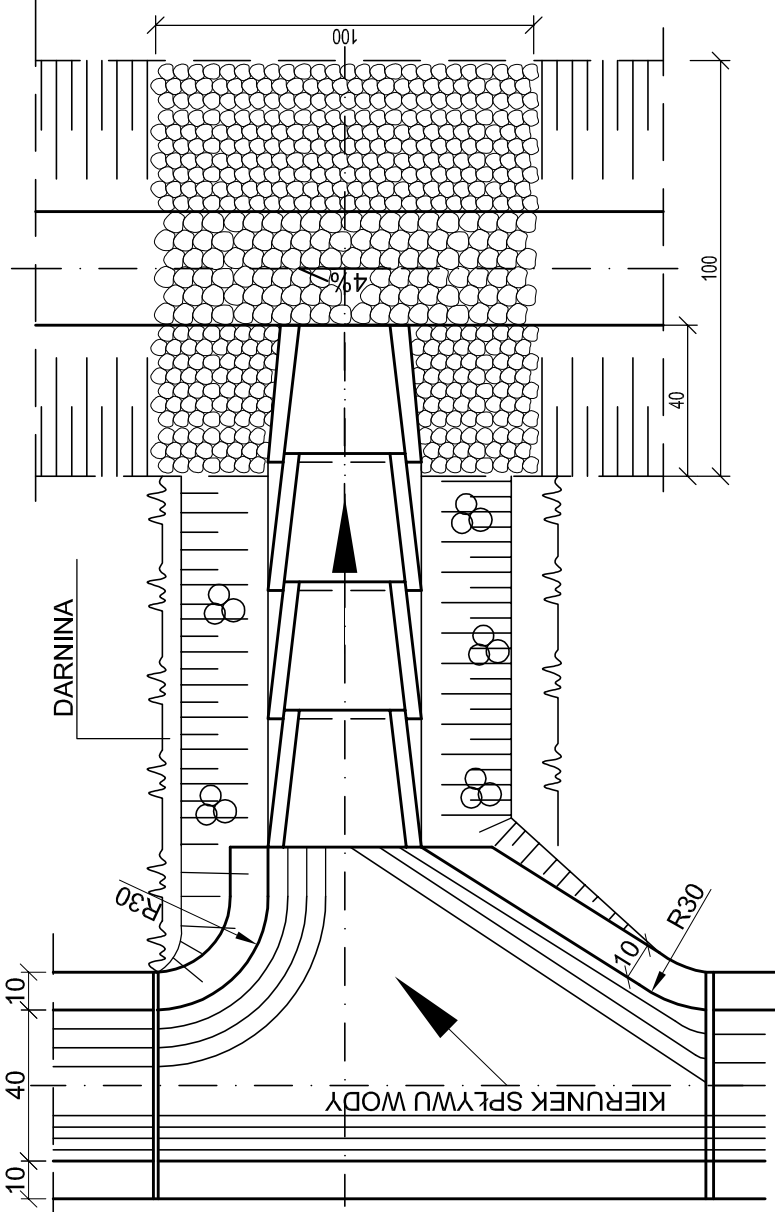

ODWODNIENIE PASA  
DROGOWEGO  
UMOCNIENIE WYLOTU  
ŚCIEKU SKARPOWEGO  
W ROWIE

Inwestycja:	PRZEBUDOWA - "ODNOWA DROGI GMINNEJ Nr 191308C RELACJI SOBICZEWY - BRZYSZEWO OD Km 0+350 DO 1+850 - GMINA CHODECZ
Inwestor:	MIASTO I GMINA CHODECZ UL. KALISKA 2
Nazwa rys:	ŚCIEK SKARPOWY W ROWIE
Projektant Branży drogowej	mgr.inż. URSZULA KĘDZIEJSKA upr. do kier. rob. konstr.-bud. nr UAN-NB-8386-5/45/64Wk upr. do proj. i kier. rob. drogowych nr ABU-IX-8386-5/31/90Wk
Data:	Skala: 1:50 Nr rys. 7.2