


PLAN ORIENTACYJNY

SKALA 1:50 000
1:50 000
1:50 000

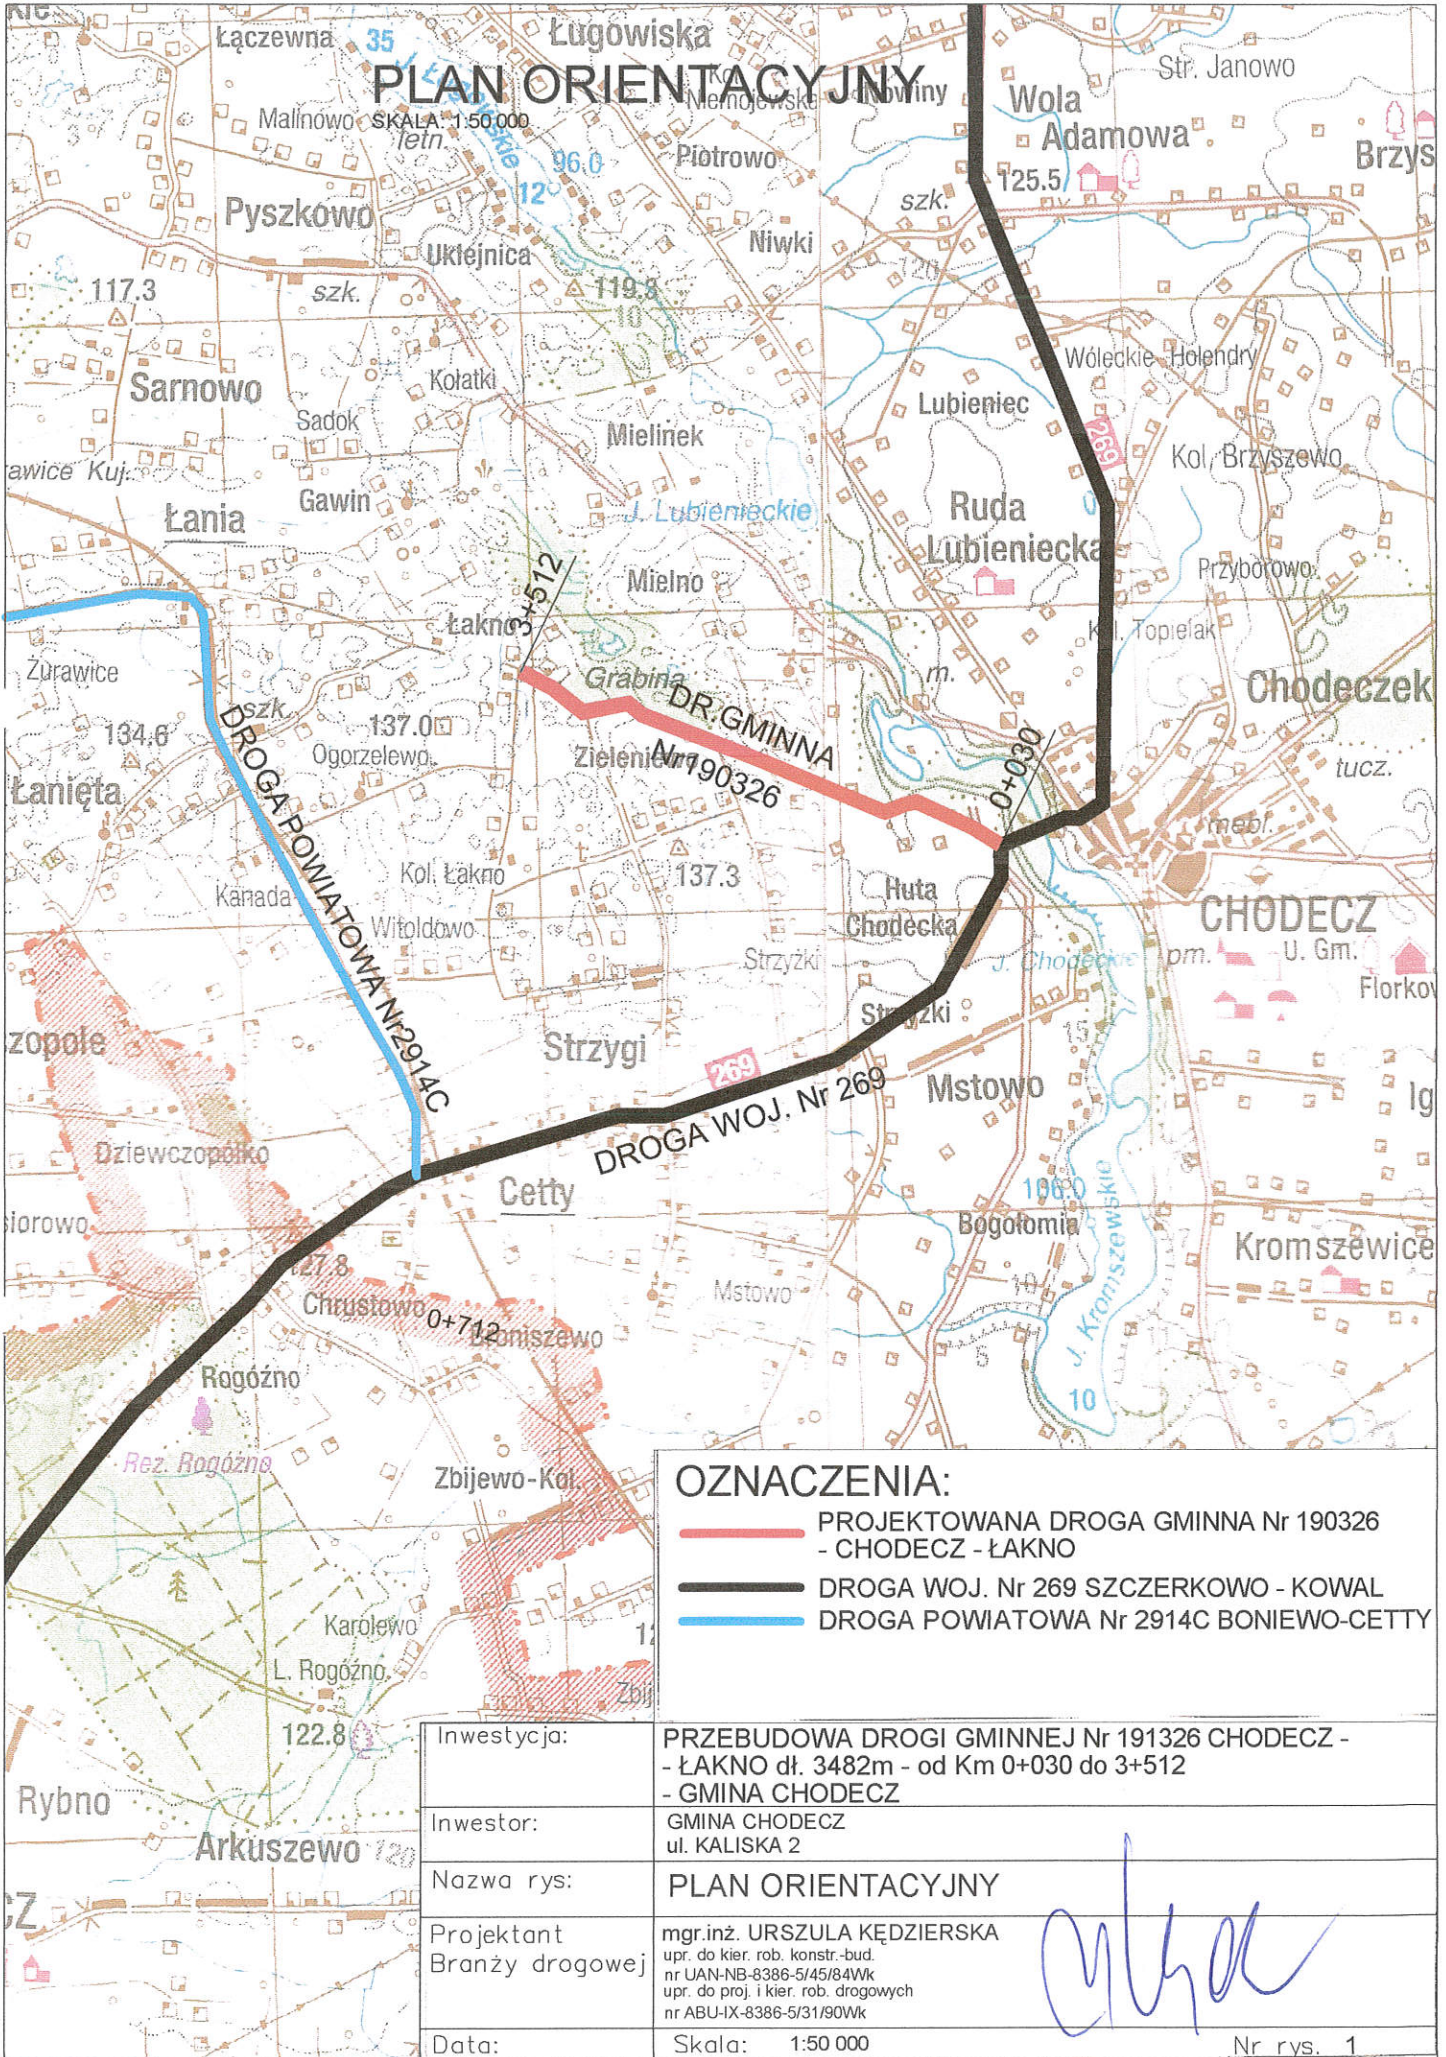

OZNACZENIA:

- PROJEKTOWANA DROGA GMINNA Nr 190326 - CHODECZ - ŁAKNO
- DROGA WOJ. Nr 269 SZCZERKOWO - KOWAL
- DROGA POWIATOWA Nr 2914C BONIEWO-CETTY

Inwestycja:	PRZEBUDOWA DROGI GMINNEJ Nr 191326 CHODECZ - ŁAKNO dł. 3482m - od Km 0+030 do 3+512 - GMINA CHODECZ
Inwestor:	GMINA CHODECZ ul. KALISKA 2
Nazwa rys:	PLAN ORIENTACYJNY
Projektant Branży drogowej	mgr.inż. URSZULA KĘDZIERSKA upr. do kier. rob. konstr.-bud. nr UAN-NB-8386-5/45/84Wk upr. do proj. i kier. rob. drogowych nr ABU-IX-8386-5/31/90Wk
Data:	Skala: 1:50 000