


# PLAN ORIENTACYJNY

SKALA: 1:50 000

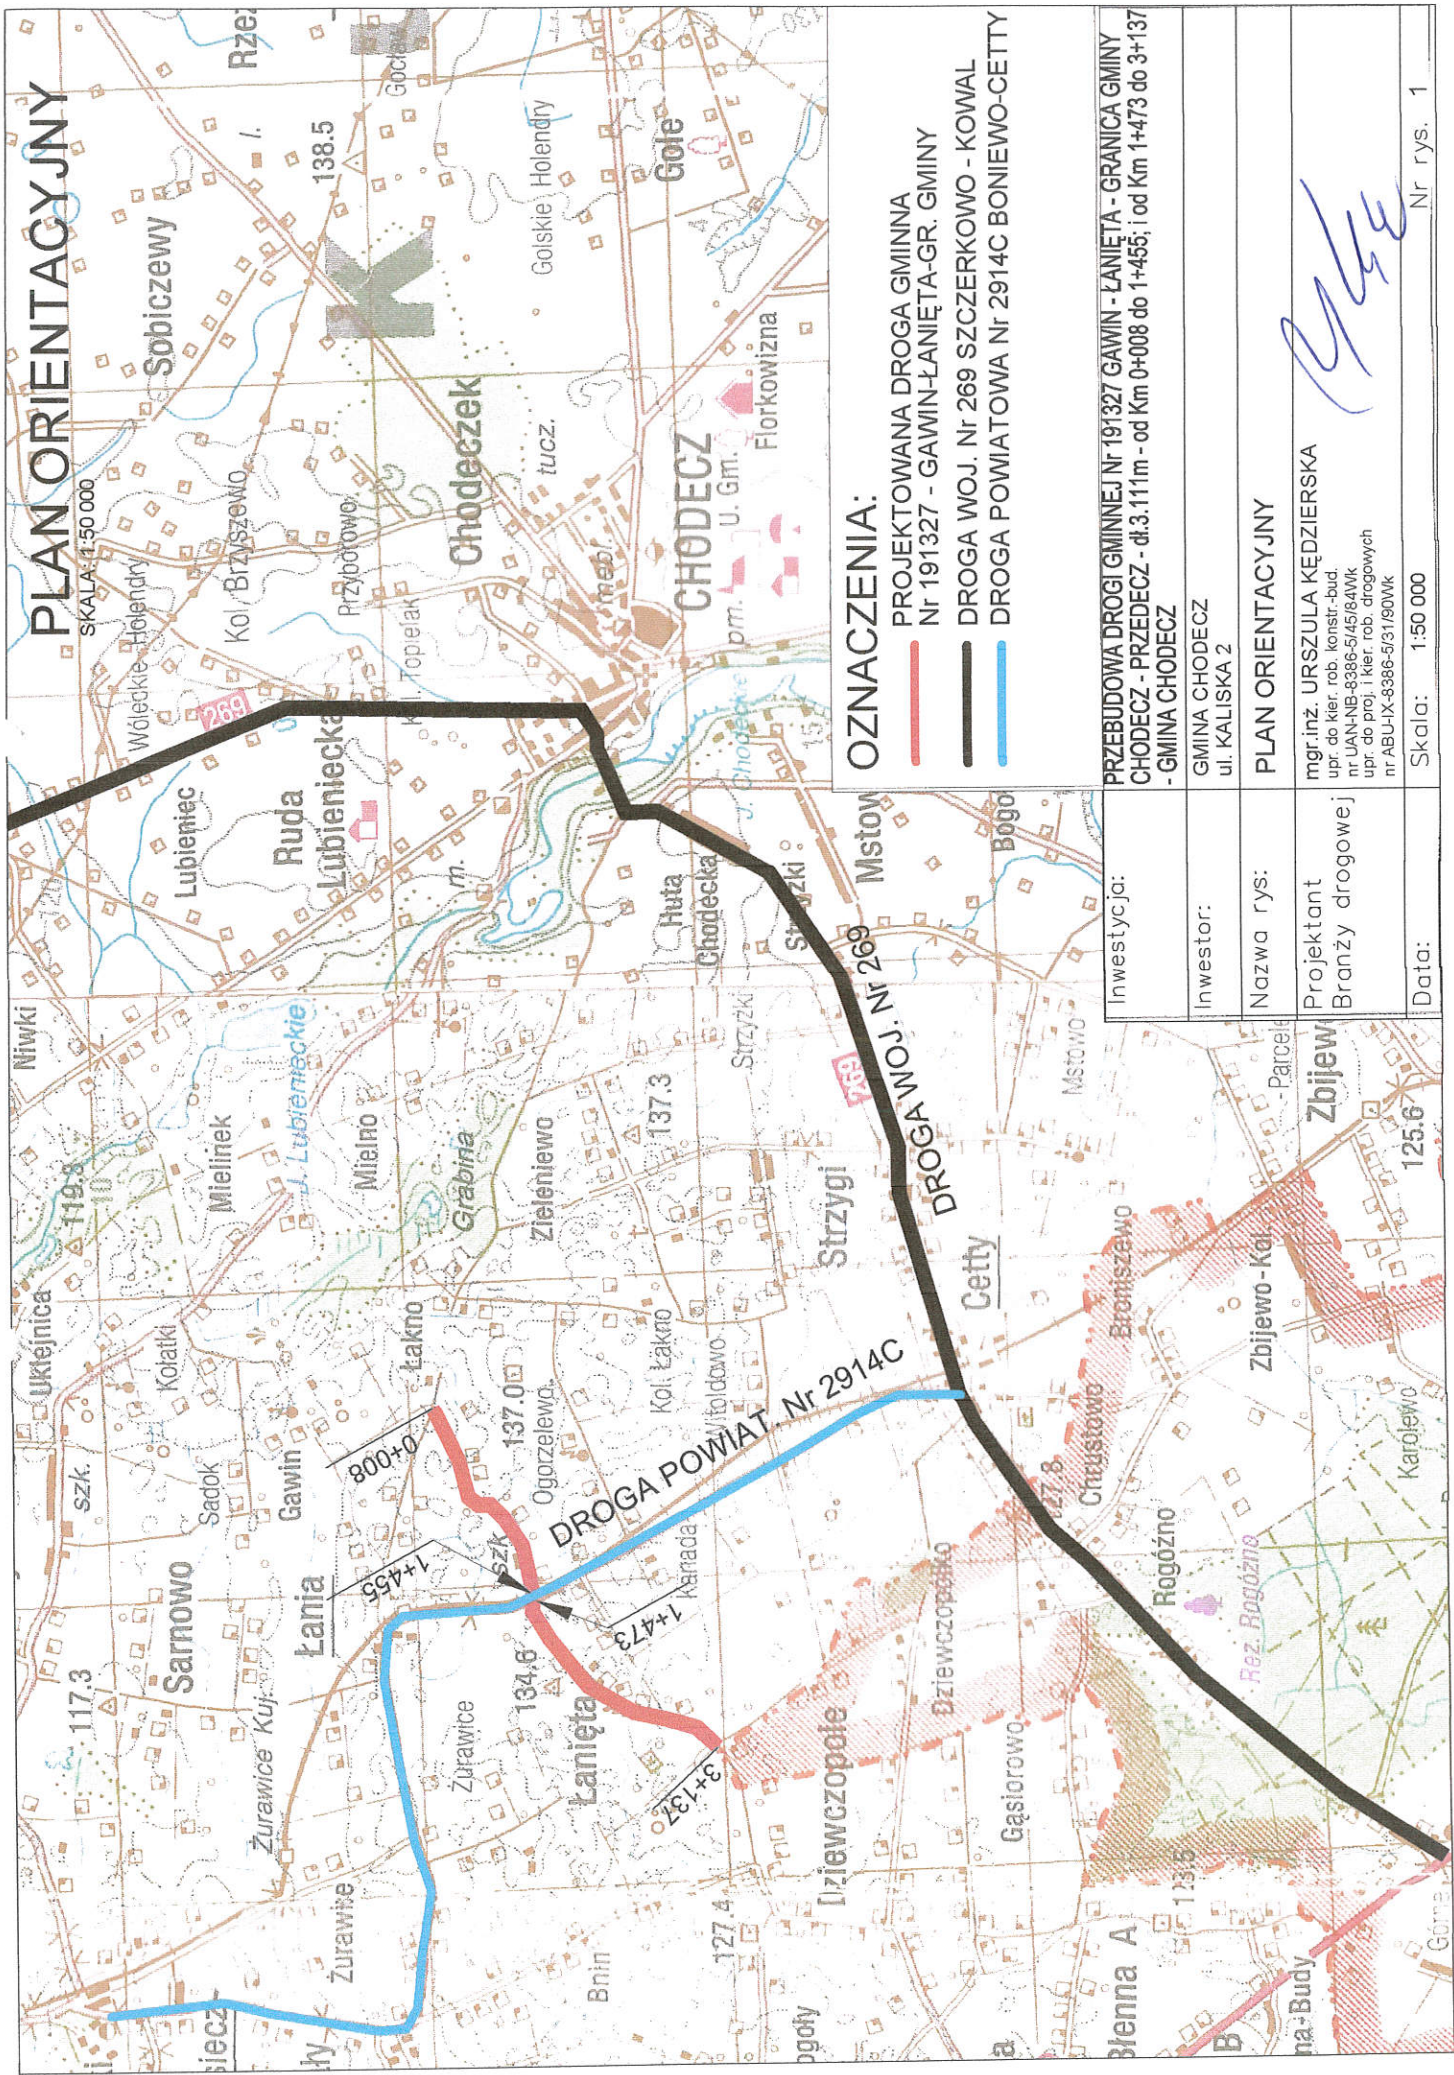

## OZNACZENIA:

- PROJEKTOWANA DROGA GMINNA  
Nr 191327 - GAWIN-LANIĘTA-GR. GMINY
- DROGA WOJ. Nr 269 SZCZERKOWO - KOWAL
- DROGA POWIATOWA Nr 2914C BONIEWO-CETTY

Inwestycja:	PRZEBUDOWA DRÓGI GMINNEJ Nr 191327 GAWIN - LANIĘTA - GRANICA GMINY CHODECZ - PRZEDEDECZ - dł.3.111m - od Km 0+008 do 1+455; i od Km 1+473 do 3+137 - GMINA CHODECZ
Inwestor:	GMINA CHODECZ ul. KALISKA 2
Nazwa rys:	PLAN ORIENTACYJNY
Projektant	mgr.inż. URSZULA KĘDZIERSKA
Branża drogowej	upr. do kier. rob. konstr.-bud. nr UAN-NB-8386-5/45/8AWK upr. do proj. i kier. rob. drogowych nr ABU-IX-8386-5/31/80WK
Data:	Skala: 1:50 000 Nr rys. 1