
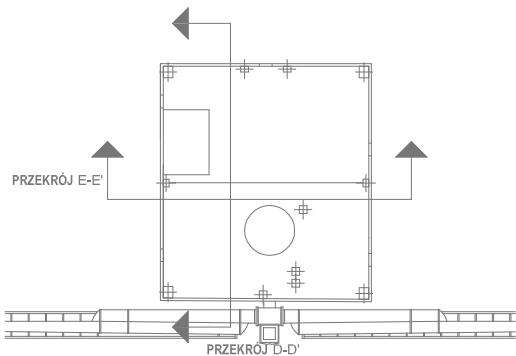


przekrój e_e
schody

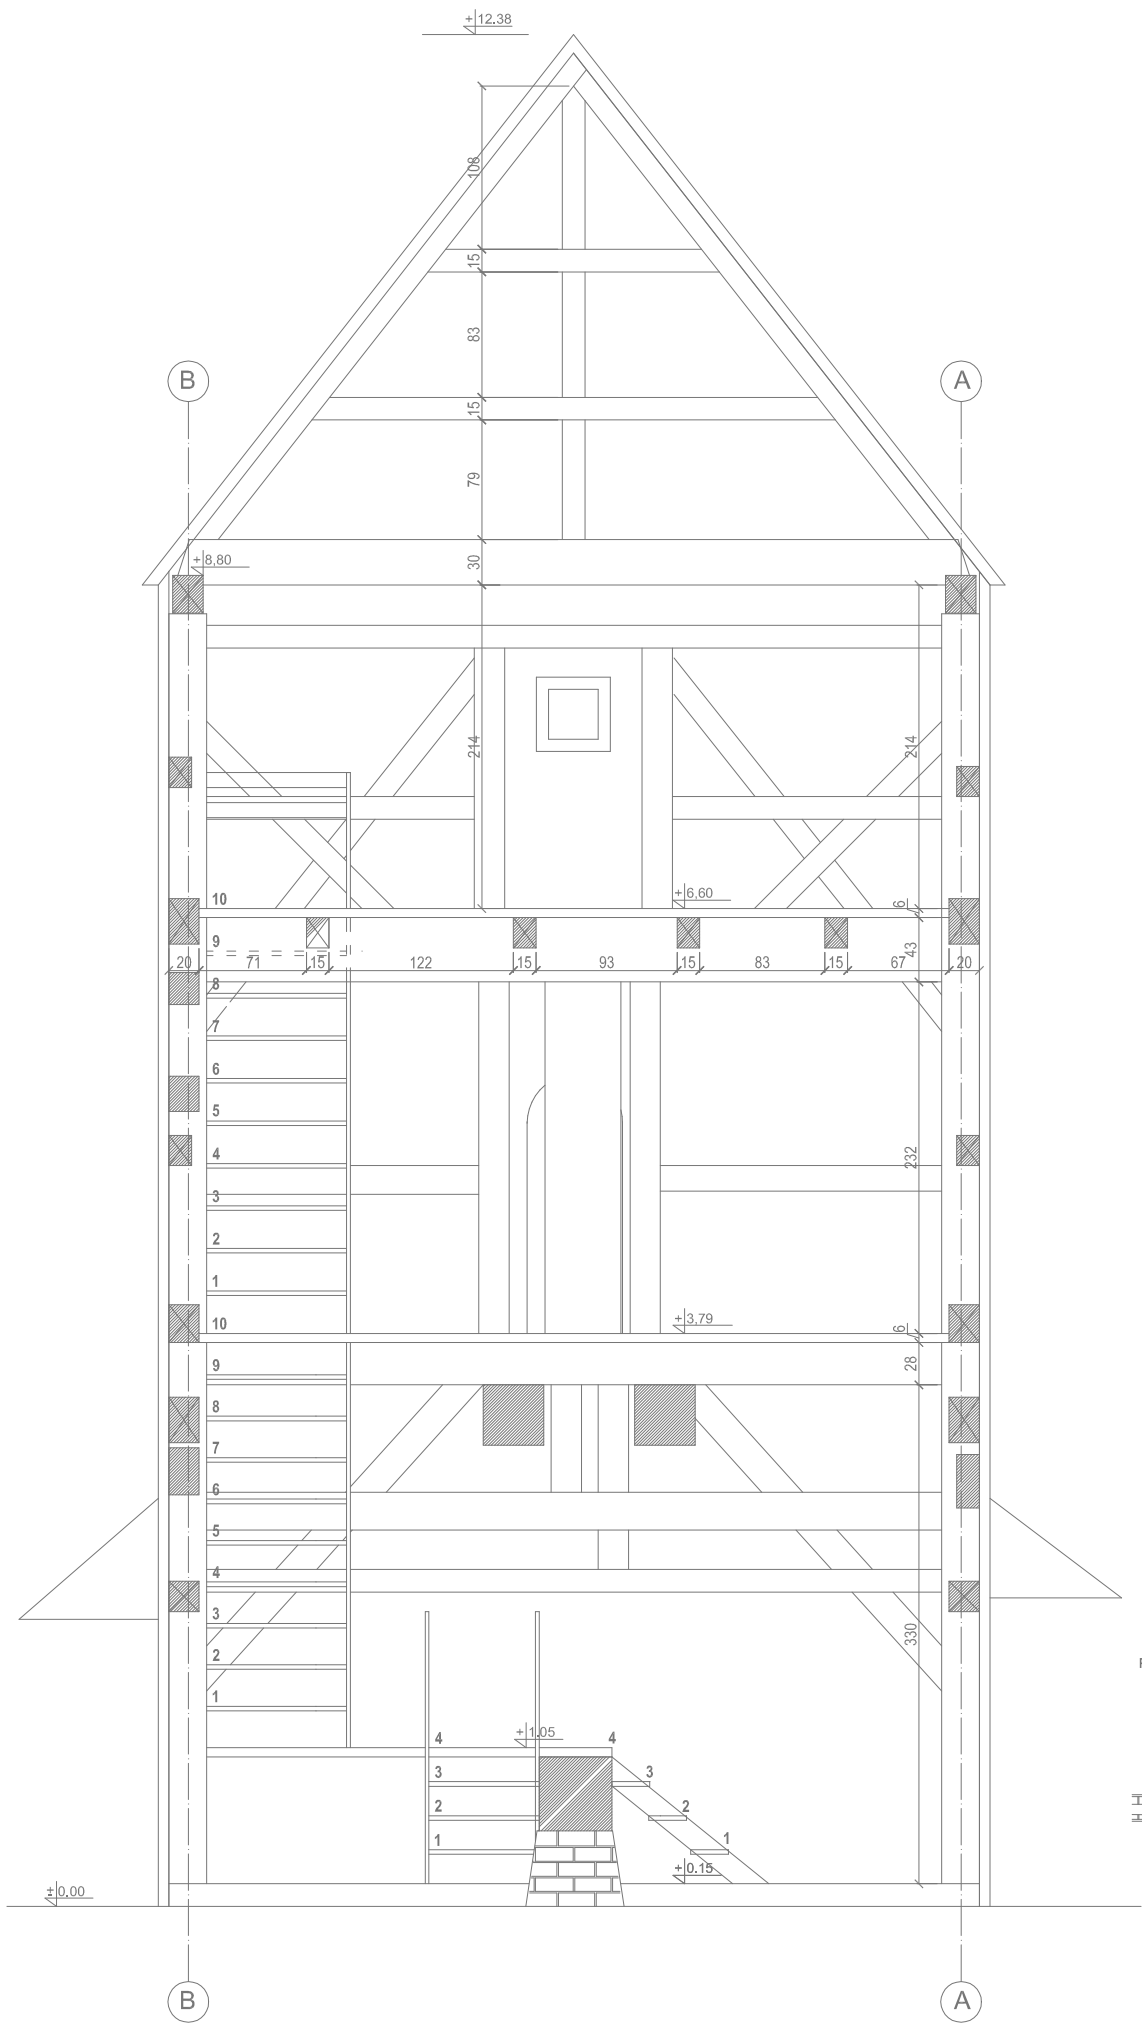

UWAGA!
Wszelkie wymiary istniejącej konstrukcji drewnianej należy zachować zgodnie ze stanem istniejącym (wymiary istniejące nadrzędne w stosunku do wymiarów na rysunku)

<div><div><div>Chata</div></div><div>PRACOWNIA PROJEKTOWA, NADZÓR I REALIZACJA INWESTYCJI</div><div>87-850 Chodzież ul. W. Łokietka 3, NIP 558-122-48-37 kom 666 587 813</div></div>		
Inwestor:	Miasto i Gmina w Chodczu ul. Kaliska 2, 87-860 Chodzież	
Projekt:	Odbudowa wiatraka drewnianego "koźlak"	
Faza/Temat:	przekrój e-e schody - inwentaryzacja	
IMIĘ I NAZWISKO PROJEKTANTA:	UPRAWNIENIA:	PODPIS:
Główny projektant: Maciej Trzmielewski	WAN-V-0388-5/3/88Wk	
Branża:	BUDOWLANA	Nr Projektu:
Data:	kwiecień 2018	Nr rysunku:
Skala:	1:100	10-A