

ściana 4

- Przekrój przez zastrzał
- Przekrój przez rygiel

OPIS METODOLOGII OZNACZEŃ:

Elementy konstrukcji ścian wiatarka zostały oznaczone według:

nazywy elementu konstrukcyjnego:

S - słup, R - rygiel, P- podwalina, Z - zastrzał, K - krokiew, J - jętki.

Cyfry w oznaczeniach stanowią kolejno: numer ściany (według szkicu poglądowego), w której został użyty dany element konstrukcyjny, numer elementu konstrukcyjnego, kolejny fragment elementu. np: R.1.1. oznacza pierwszy rygiel ściany nr. 1.

UWAGA: Elementy konstrukcyjne zostały oznaczone w następującej kolejności:

od najwyższej kondygnacji do parteru obiektu.

Podczas prac rozbiórkowych musi być obecny zespół wykonujący inwentaryzację obiektu.

ZNAKOWANIE KONSTRUKCJI:

ŚCIANA 4

S - słupy narożne: S2, S4

S4 - słup: S.4.1, S.4.2, S.4.3, S.4.4, S.4.5

R - rygle: R.4.1, R.4.2, R.4.3, R.4.4, R.4.5, R.4.6

P - podwalina: P.4.4

Z - zastrzały:

Z.4.1: Z.4.1.1, Z.4.1.2

Z.4.4: Z.4.4.1, Z.4.4.2

Z.4.2: Z.4.2.1, Z.4.2.2, Z.4.2.3, Z.4.2.4, Z.4.2.5

Z.4.3: Z.4.3.1, Z.4.3.2, Z.4.3.3, Z.4.3.4, Z.4.3.5



Z.4.5, Z.4.6

K - krokwie: K1-K8, K.n.2

J - jętki: J1 - J8

UWAGA!

Wszelkie wymiary istniejącej konstrukcji drewnianej należy zachować zgodnie ze stanem istniejącym (wymiary istniejące nadrzędne w stosunku do wymiarów na rysunku)

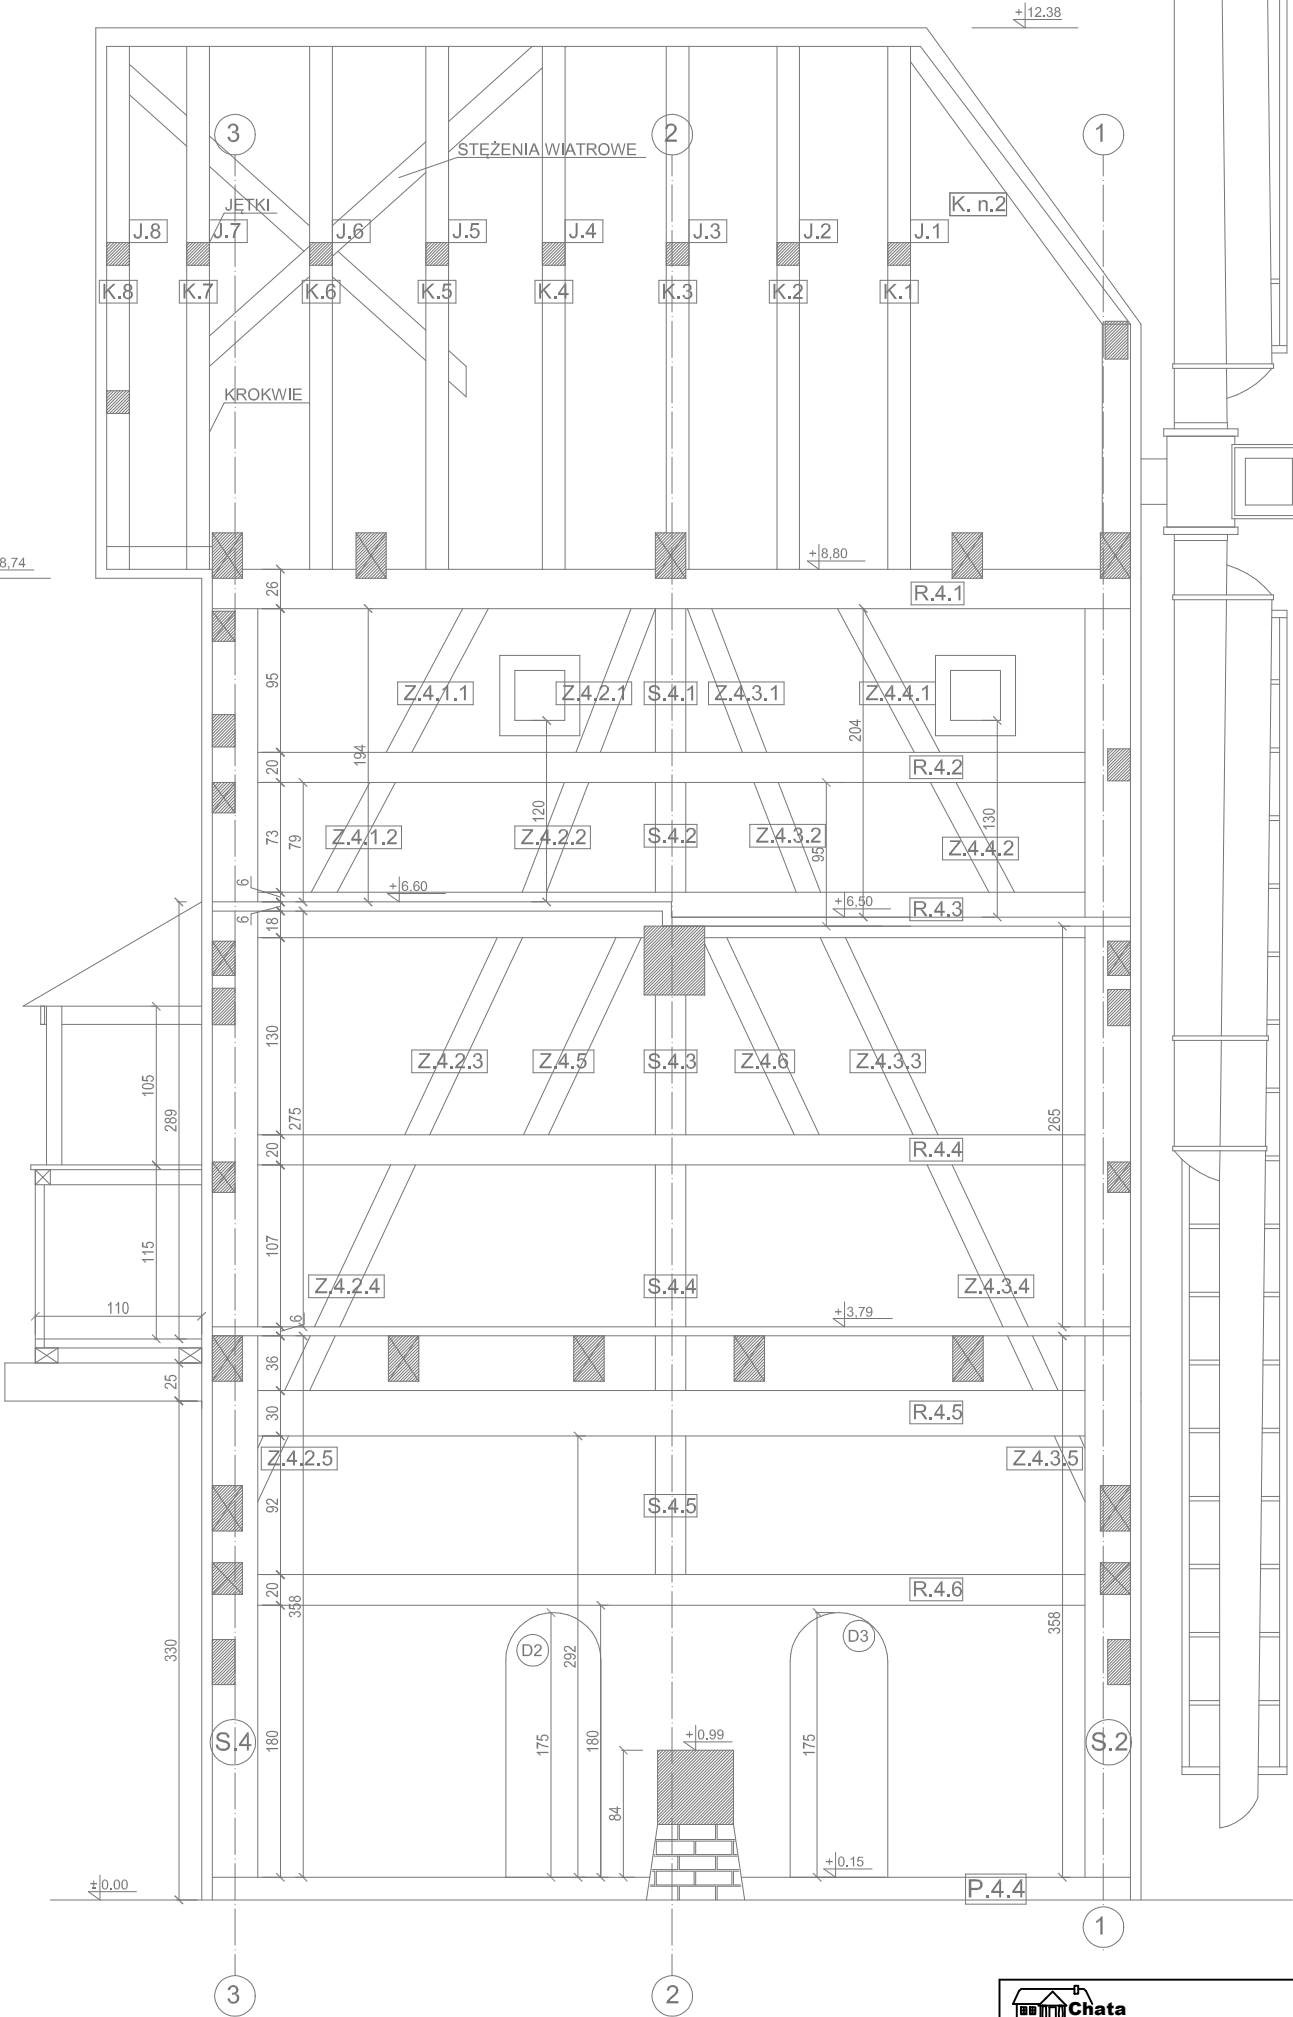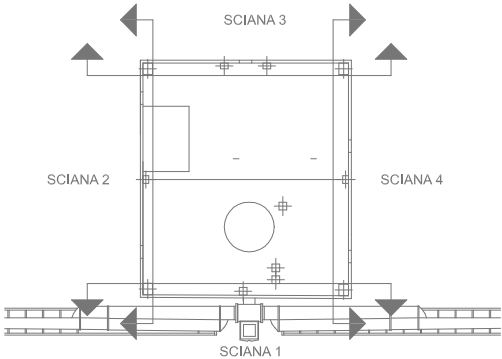

<div><div></div><div>PRACOWNIA PROJEKTOWA, NADZÓR I REALIZACJA INWESTYCJI</div><div>87-850 Chodzież ul. W. Łokietka 3, NIP 558-122-48-37 kom 666 587 813</div></div>		
Investor:	Miasto i Gmina w Chodczu ul. Kaliska 2, 87-860 Chodzież	
Projekt:	Odbudowa wiatarka drewnianego "koźlak"	
Faza/Temat:	ściana 4 - inwentaryzacja	
IMIĘ I NAZWISKO PROJEKTANTA:	UPRAWNIENIA:	PODPIS:
Główny projektant: Maciej Trzmielewski	WAN-V-0386-5/3/88WK	
Branża:	BUDOWLANA	Nr Projektu:
Data:	kwiecień 2018	Nr rysunku:
Skala:	1:100	14-A