


PRZEKRÓJ A skala 1:25

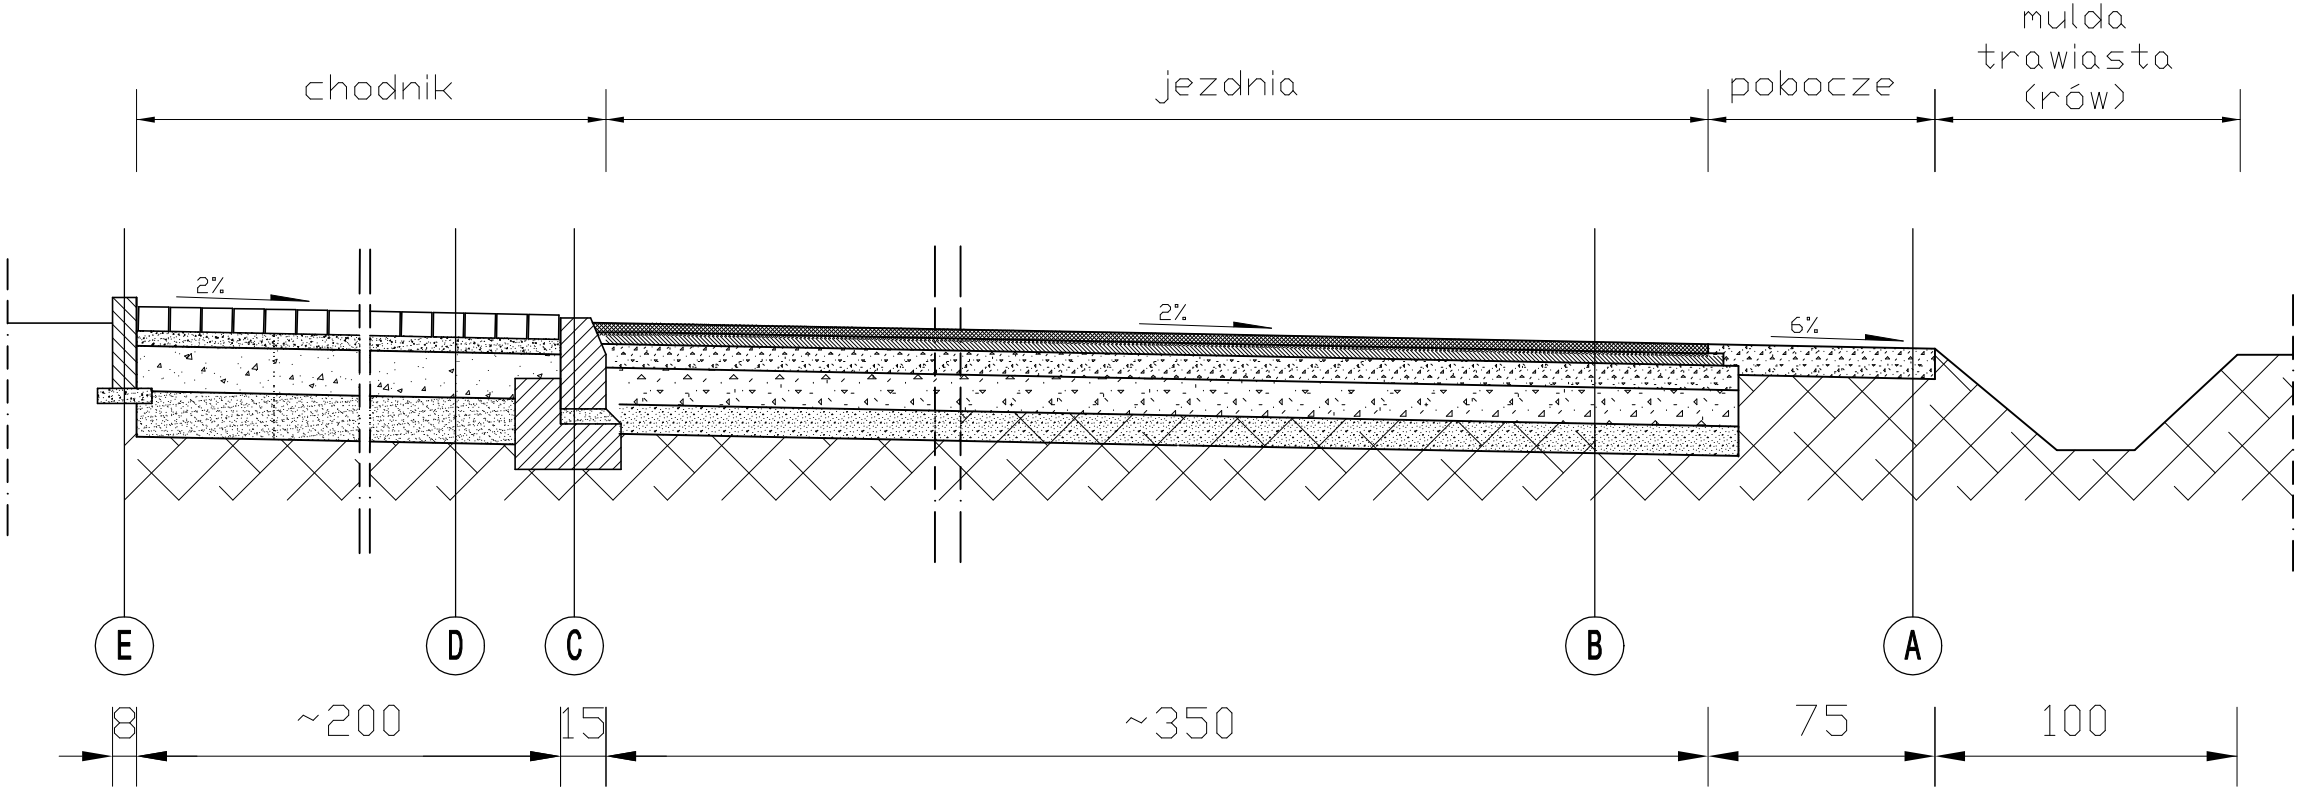

A POBOCZE
kruszywo łamane stabilizowane mechanicznie 0/16 gr. 10cm
podłoże gruntowe

B JEZDNIA
warstwa ścieralna z betonu asfaltowego 0/8 gr. 3cm
warstwa wiążąca z betonu asfaltowego 0/11 gr. 4cm
kruszywo łamane stabilizowane mechanicznie 0/31,5 gr. 8cm
kruszywo łamane stabilizowane mechanicznie 0/31,5 gr. 12cm
warstwa odcinająca z piasku gr.10cm

C KRAWĘŻNIK BETONOWY
krawężnik betonowy 15x30x100cm
podsypka piaskowa gr. 2cm
ława betonowa z oporem C12/15 gr. 15cm
warstwa odcinająca z piasku gr.10cm
podłoże gruntowe

D CHODNIK
kostka betonowa brukowa gr. 8cm
podsypka piaskowa-cementowa gr. 4cm
ława betonowa z oporem C12/15 gr. 15cm
podbudowa betonowa beton C8/10 warstwa gr. 20 cm
grunt stabilizowany cementem o Rm=2,5MPa gr. 15cm
warstwa odcinająca z piasku warstwa gr. 15cm
podłoże gruntowe

E OBRZEŻE BETONOWE
obrzeże betonowe 8x30x100cm
podsypka piaskowa gr. 2cm
ława betonowa z oporem C12/15 gr. 10cm
warstwa odcinająca z piasku gr.10cm
podłoże gruntowe

 Chata PRACOWNIA PROJEKTOWA, NADZÓR I REALIZACJA INWESTYCJI <small>87-850 Chodzież ul. W. Łokietka 3, NIP 558-122-48-37 kom 605 587 813</small>		
Investor:	MIASTO I GMINA CHODECZ UL. KALISKA 2, 87-860 CHODECZ	
Projekt:	Przebudowa drogi gminnej w miejscowości Witoldowo gmina Chodzież	
Faza/Temat:	PRZEKRÓJ KONSTRUKCYJNY A	
IMIĘ I NAZWISKO PROJEKTANTA:	UPRAWNIENIA:	PODPIS:
<hr/>		
<hr/>		
<hr/>		
Główny projektant:	WZDP Bydgoszcz nr10786	
Sprawdzający:		
<hr/>		
Branda:	DROGOWA	Nr Projektu:
Data:	lipiec 2019	Nr rysunku:
Skala:	1:25	03.0-D