KOPIA MAPY ZASADNICZEJ

Skala 1:1000

lencyjna : 041806_5 Chodecz
vjny : 0012 Mstowo
ewid. : 150
głoszenia : GGN.6642.2315 .2022

płaskich prost.: PL 2000 Układ wysokościowy: PL–EVRF 2007
niesienia PL–ETRF 2000
X = 5804764.76
Y = 6567726.22 współrzędne lewego dolnego narożnika ramki
może służyć do celów projektowych

Poświadcza się zgodność niniejszej kopii z treścią materiału państwowego zasobu geodezyjnego i kartograficznego	
Organ prowadzący państwowy zasób geodezyjny i kartograficzny	STAROSTA WŁOCŁAWSKI
Nazwa materiału zasobu	kopia mapy zasadniczej
Identyfikator ewidencyjny materiału zasobu	GGN.6642.2315 .2022
Data wykonania kopii	19.08.2022
Imię, nazwisko i podpis osoby reprezentującej organ	Z up. Starosty Ilona Radomska REFERENT

Nie wyklucza się istnienia w terenie innych – niż wykazanych na niniejszej mapie – urządzeń podziemnych, które nie były zgłoszone do inwentaryzacji lub o których brak jest informacji w instytucjach branżowych.

Projekt usytuowania sieci uzbrojenia terenu przedkłada do uzgodnienia inwestor.
Projekt ten powinien być sporządzony na kopii aktualnej mapy zasadniczej z opracowanymi geodezyjnie liniami rozgraniczającymi oraz osiami ulic i dróg jeżeli zostały ustalone w miejscowym planie zagospodarowania przestrzennego lub w decyzji o ustaleniu warunków zabudowy i zagospodarowania terenu.
(Rozp. M.G.P i B z dnia 02.05.2001 r. Dz.U.Nr 38, poz. 455 z 2001r. oraz Rozp. M.G.P i B z dnia 21.02.1995r. Dz.U.Nr 25, poz. 133 z 1995r.)

LEGENDA:

- krawędzie jezdni
- kanał technologiczny – oddzielne opracowanie
- granica pasa drogowego

SCHEMATYCZNY UKŁAD ARKUSZY

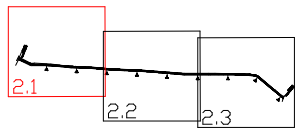

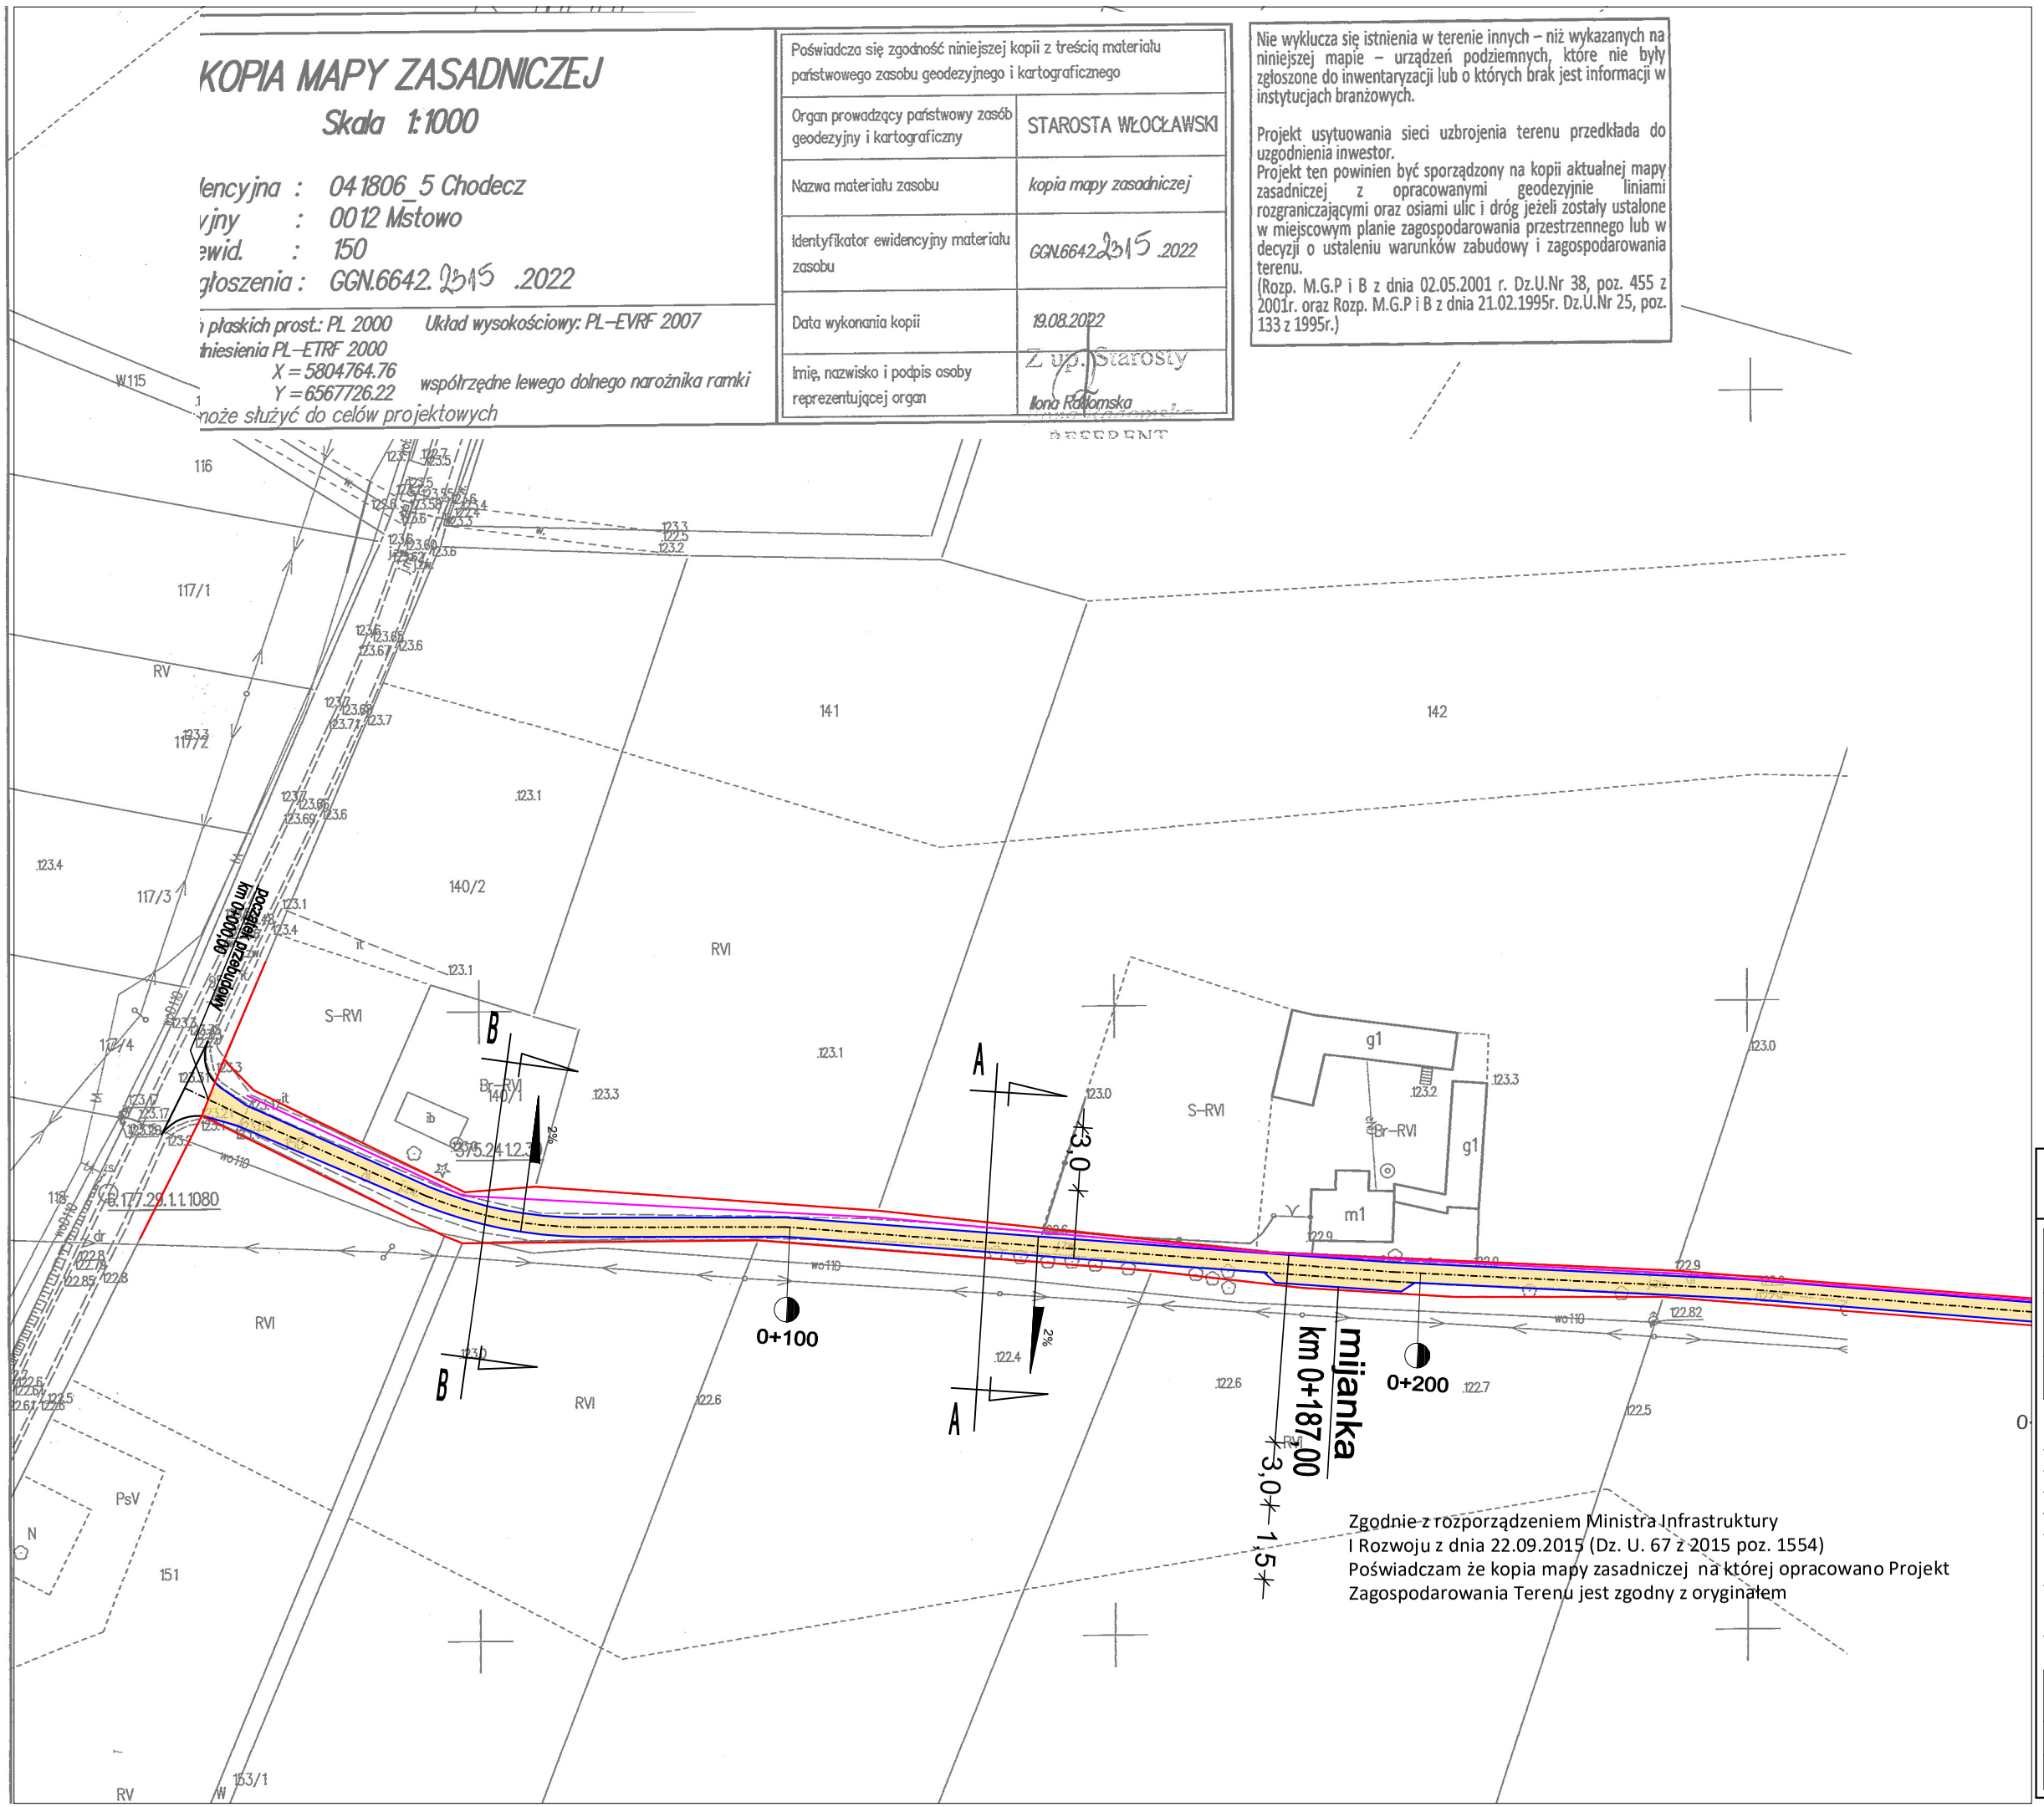

Zgodnie z rozporządzeniem Ministra Infrastruktury
I Rozwoju z dnia 22.09.2015 (Dz. U. 67 z 2015 poz. 1554)
Poświadczam że kopia mapy zasadniczej na której opracowano Projekt
Zagospodarowania Terenu jest zgodny z oryginałem

Chata
PRACOWNIA PROJEKTOWA, NADZÓR I REALIZACJA INWESTYCJI
87-850 Chocen ul. W. Łokietka 3 , NIP 558-122-48-37
kom. 605 587 813

Inwestor:	MIASTO I GMINA CHODECZ UL. KALISKA 2, 87-860 CHODECZ
Projekt :	Przebudowa drogi gminnej w miejscowości Mstowo, gmina Chodecz
Faza/Temat :	PLAN ZAGOSPODAROWANIA

IMIĘ I NAZWISKO PROJEKTANTA :	UPRAWNIENIA :	PODPIS :
Główny projektant: Jan Jastak	WZDP Bydgoszcz nr 107/66	
Sprawdzający:		

Branża:	DROGOWA	Nr Projektu :
Data:	listopad 2022	Nr rysunku : 02.1-D
Skala:	1:1000	