


PRZEKROJ A Skala 1:25

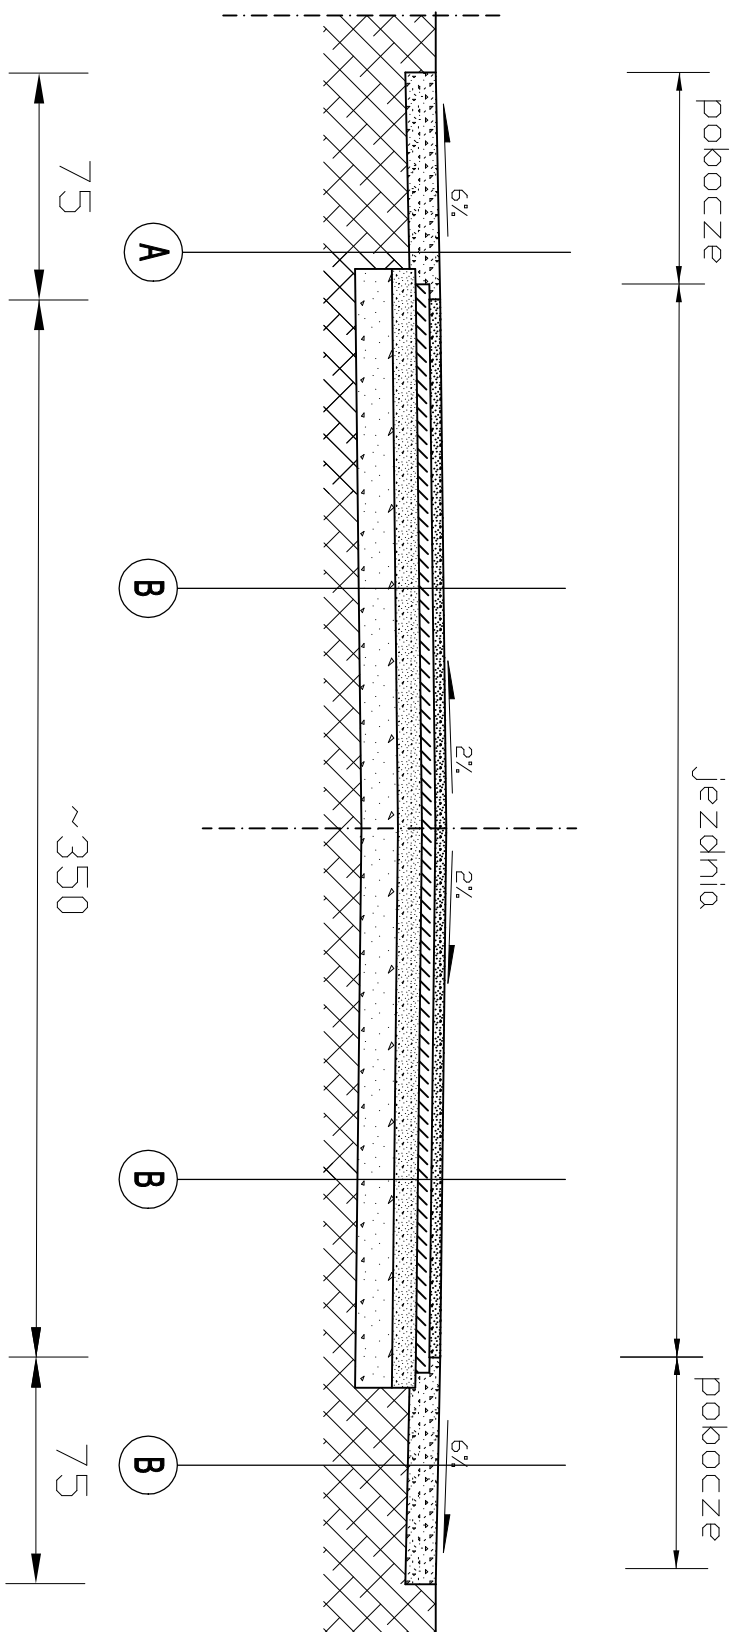


A POBOCZE

kruszywo lamane stabilizowane mechanicznie 0/16 gr. 10cm

JEZDNI

warstwa ścierna z betonu asfaltowego 0/8 gr. 5cm

| | |
|---|-------------------|
|  | |
| 003 | |
| 002 | |
| 001 | Projekt budowlany |
| Ny wydział: | Temat: |
| | Data: 20.03.2020 |

Projekt jest chroniony Prawem Autorskim (Dz. U. 94.24.83). Wszelkie informacje zawarte w tym projekcie (rysunki i opisy) stanowią własność intelektualną firmy "CHA7A" i nie wolno ich użyć ponownie i reprodukcować bez zgody wyżej wymienionej firmy.

| | |
|---------------------|--|
| Klient : | <p> MIASTO I GMINA CHODECZ UL. KALISKA 2, 87-860 CHODECZ </p> |
| Projekt : | <p> "Remont drogi gminnej nr 191342C w m. Zbójewo, gmina Chodecz". </p> |
| Faza/Temat : | <p> <i>Przebieg konstrukcyjny A</i> </p> |

| IMIĘ I NAZWISKO PROJEKTANTA : | UPRĄWNIENIA : | PODPIS : |
|--|-------------------------|----------|
| <p>Główny projektant:</p> <p>JAN JASTAK</p> <p>Sprawydzający:</p> | WZDP-Budowlane nr107/06 | |
| | | |
| | | |
| | | |
| | | |

Sporządzono w oparciu o : GstarCad2018 i Ulicę

| | | |
|----------------|-------------------|--------------------------------------|
| Brand: | DROGOWA | Nr Projektu : |
| Data: | 22.01.2023 | Nr rysunku : 03.0-D |
| Stwier: | 1 : 25 | |