
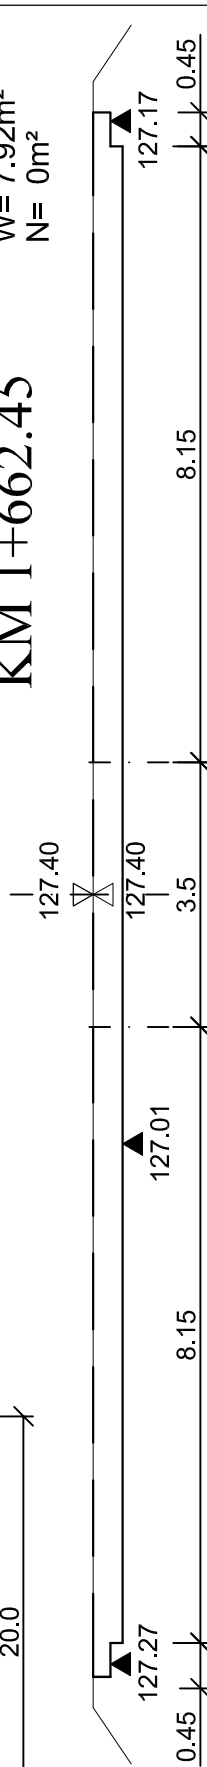
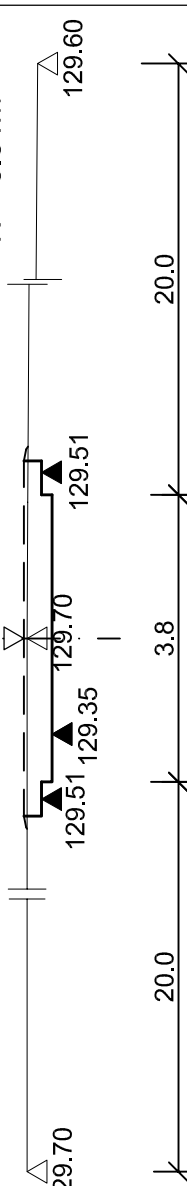
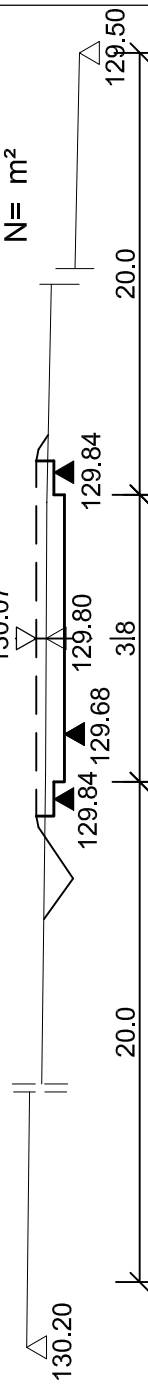
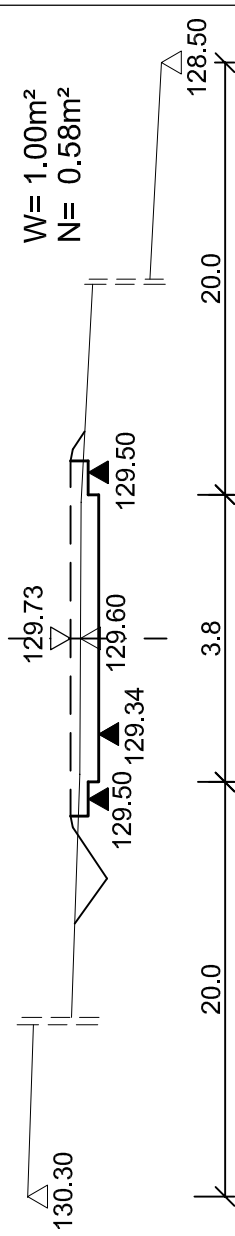
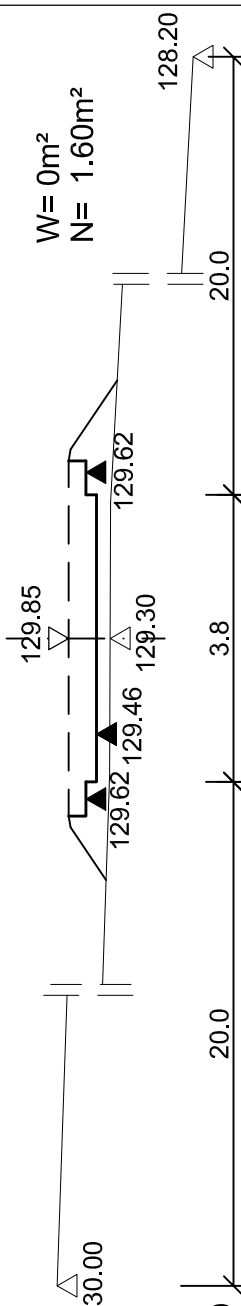
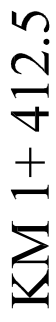
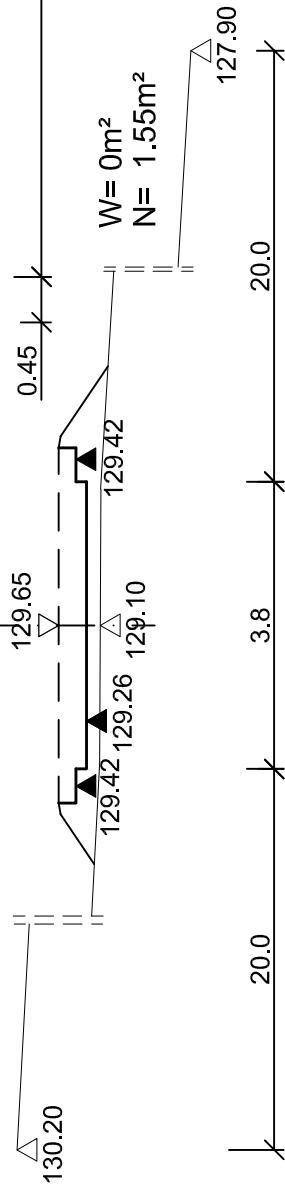
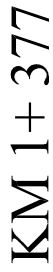
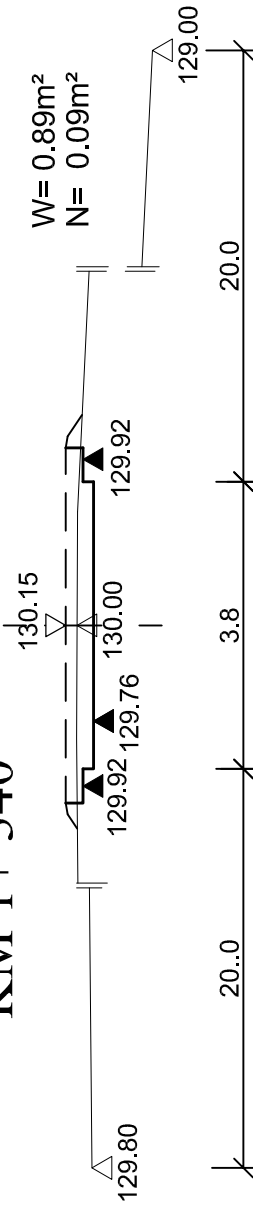
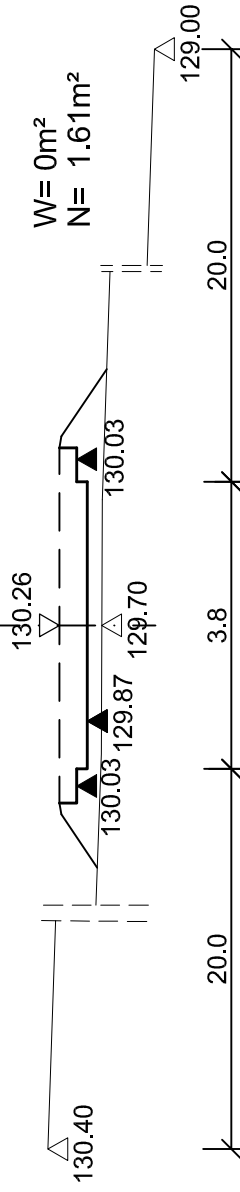
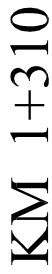
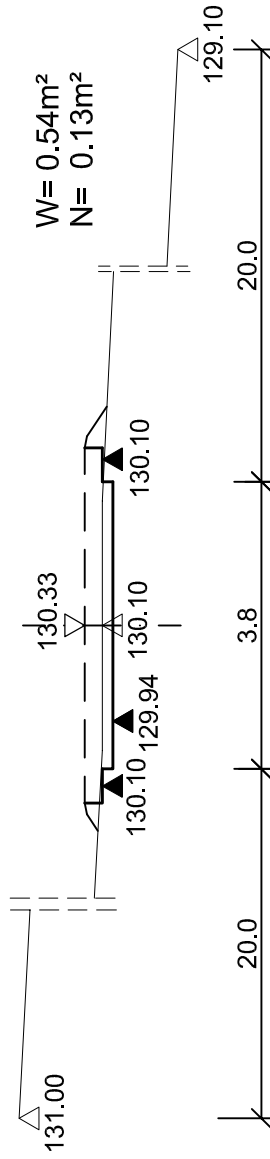
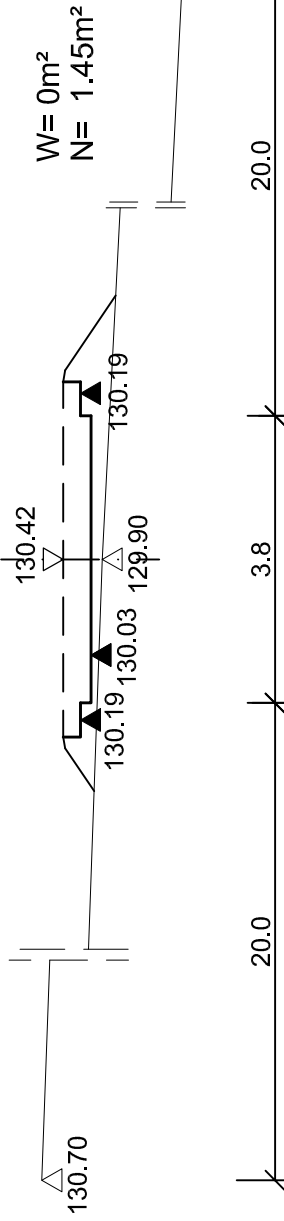


PRZEKROJE POPRZECZNE

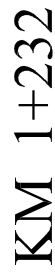

Inwestycja:	"OBRUDOWA DROGI GMINNEJ Nr 191329C RELACJI OGORZELEWO-ŁAKNO" - gm. CHODECZ
Inwestor:	MIASTO I GMINA CHODECZ UL. KALISKA 2
Nazwa rys:	PRZEKROJE POPRZECZNE
Projektant Branży drogowej	mgr inż. URSZULA KĘDZIERSKA upr. do kier. rob. konstr.-bud. nr LAN.NB-5386-5/15/BAWK upr. do proj. i kier. rob. drogowych nr ABULX-3386-5/3150/WK
Data:	Skala: 1:100/1:100 Nr rys. 11.3