



PRZEKROJE POPRZECZNE


KM 0+002.5

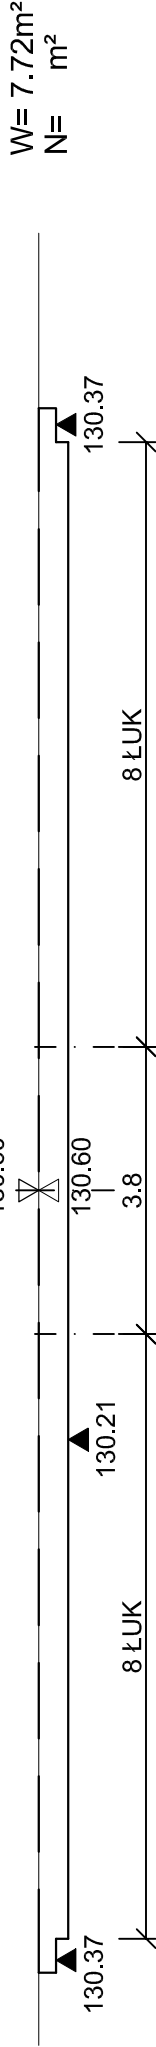


KM 0+019.5

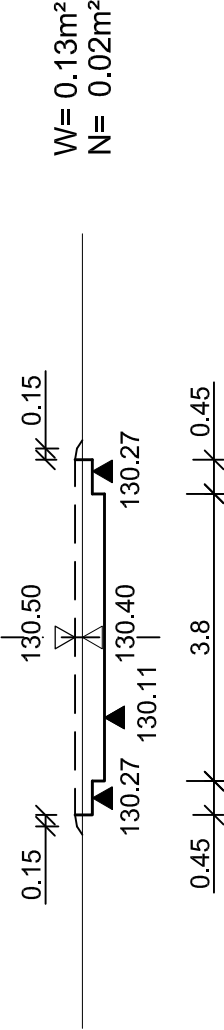


KM 0+436.8

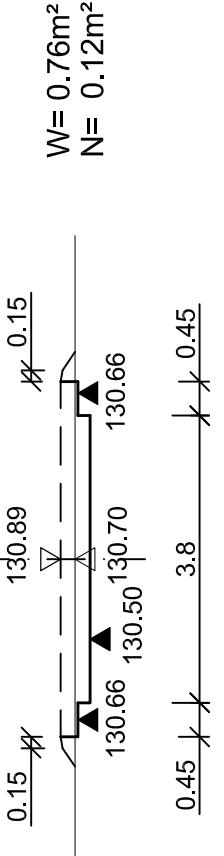


KM 0+048.7

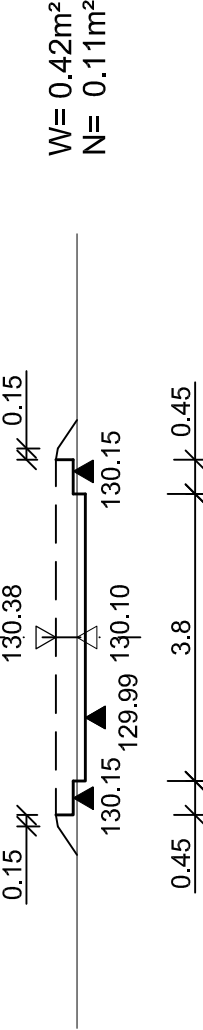


KM 0+473.7

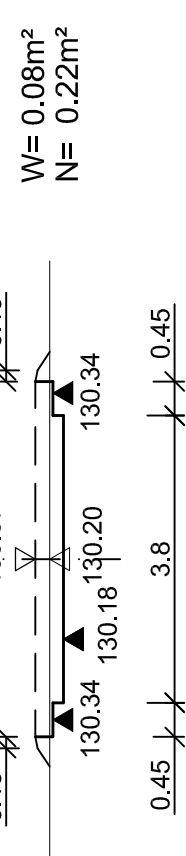


KM 0+222

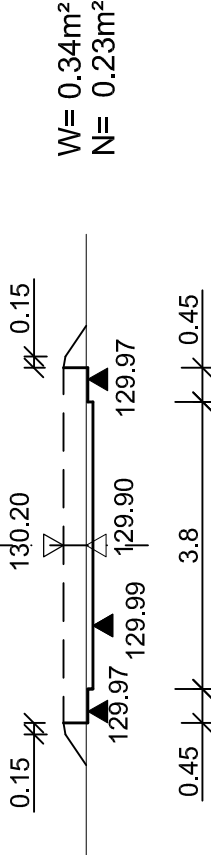


KM 0+516.70

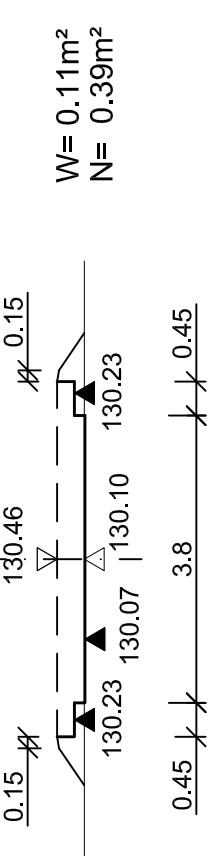


KM 0+250.8

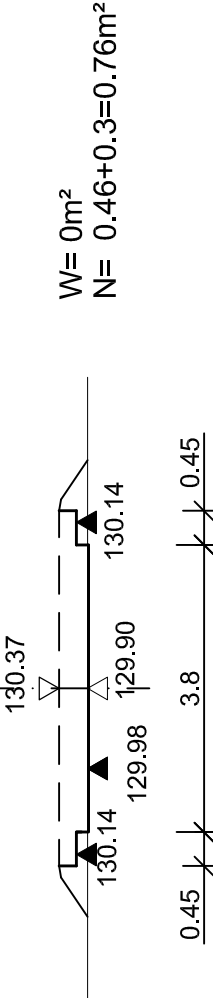


KM 0+737.27

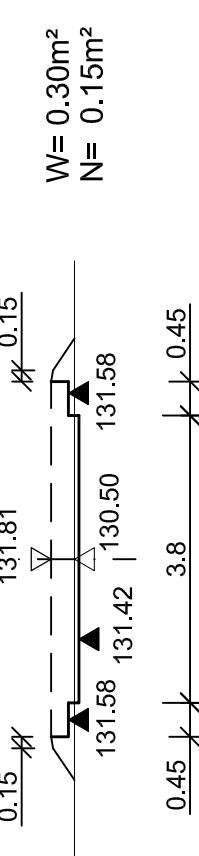

KM 0+310

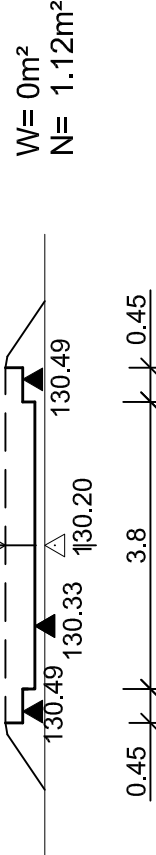

KM 0+335

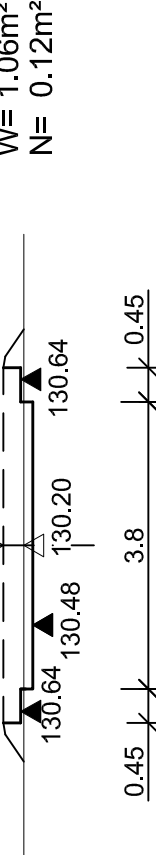

Inwestycja:	"ODBUDOWA DRUGI GMINNEJ NR 191329C RELACJI OGÓRZELEWO-ŁAKNO"
Inwestor:	- gm. CHODECZ
Nazwa rys:	MIASTO I GMINA CHODECZ UL. KALISKA 2
Projektant	PRZEKROJE POPRZECZNE
Branży drogowej	mgr.inż. URSZULA KĘDZERSKA upr. do kier. rob. konstr.-bud. nr LAN-NB-8386-5/4584Wk upr. do proj. i kier. rob. drogowych nr ABU-JK-8386-5/31/80WK
Data:	Skala: 1:100/1:100
	Nr rys. 11.1