






# SZCZEGÓŁ UMOCOWANIA SZYNY ODBOJNICOWEJ

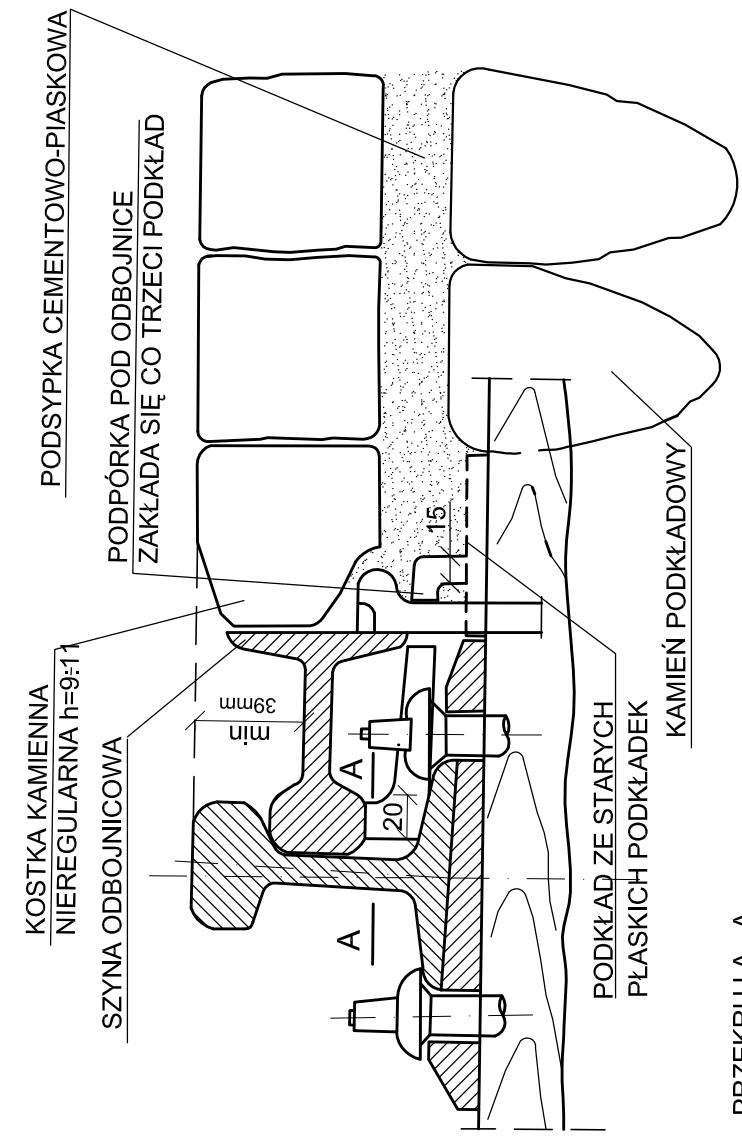

# PLAN SKRZYŻOWANIA TORU KOLEJOWEGO

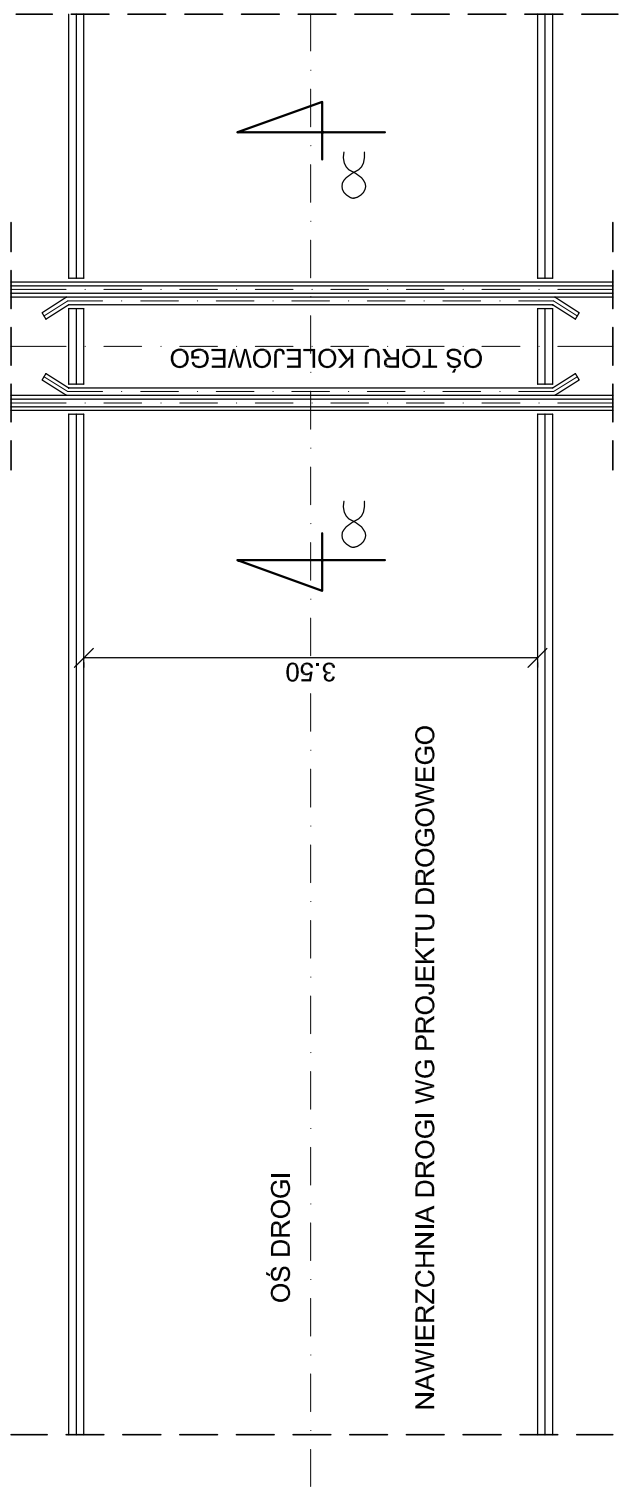

# PRZEKRÓJ KONSTRUKCYJNY ZABUDOWY TORU KOLEJOWEGO

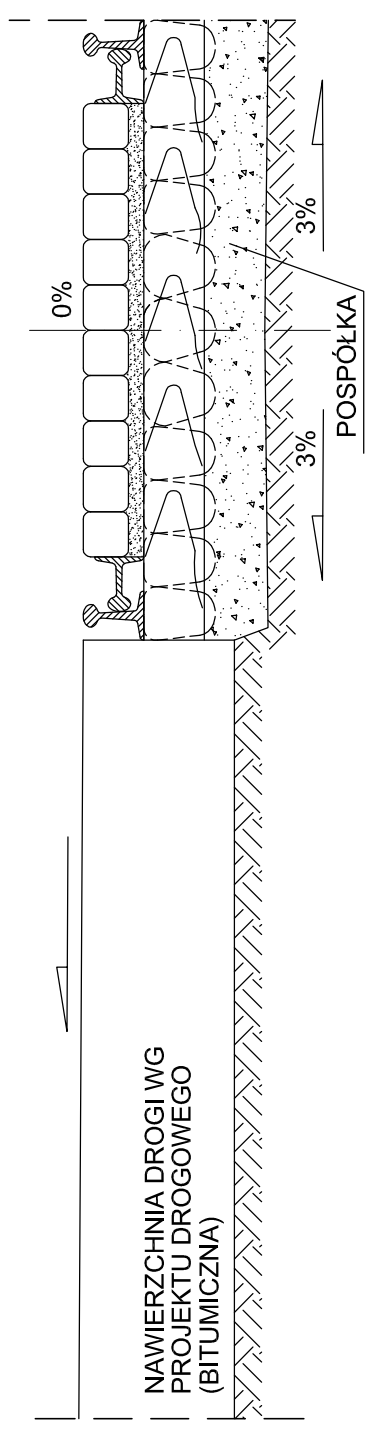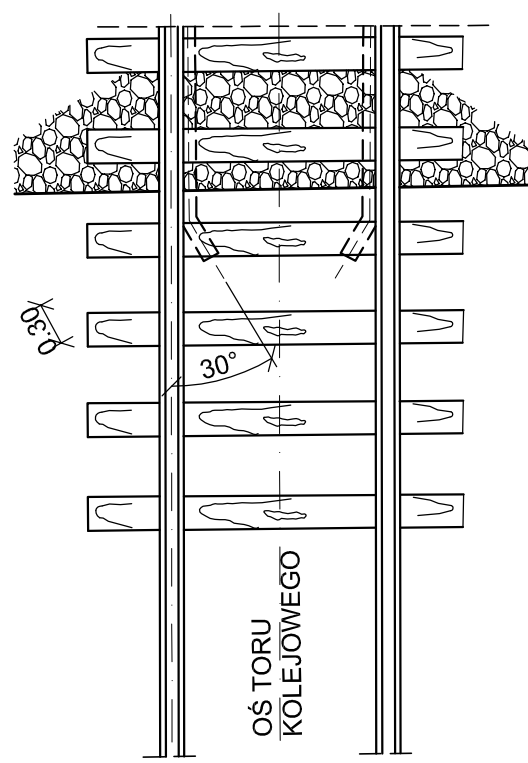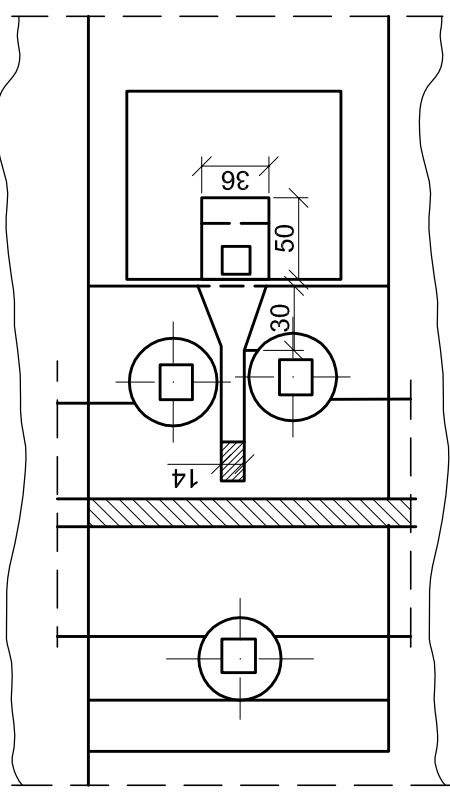

Inwestycja:	"ODBUDOWA DROGI GMINNEJ Nr 191329C RELACJI OGORZELEWO-ŁAKNO" - gm. CHODECZ
Inwestor:	MIASTO I GMINA CHODECZ UL. KALISKA 2
Nazwa rys:	SKRZYŻOWANIE TORU KOLEJKI WĄSKOTOROWEJ - Dz. Nrz 80 obręb Łanęta
Projektant Branży drogowej	mgr.inż. URSZULA KĘDZIERSKA upr. do kier. rob. konstr.-bud. nr LAN-NB-3385-54584Wk upr. do proj. i kier. rob. drogowych nr ABU-HX-8396-53150Wk
Data:	Skala:
	Nr rys. 10