



PRZEKROJE POPRZECZNE


KM 0+759

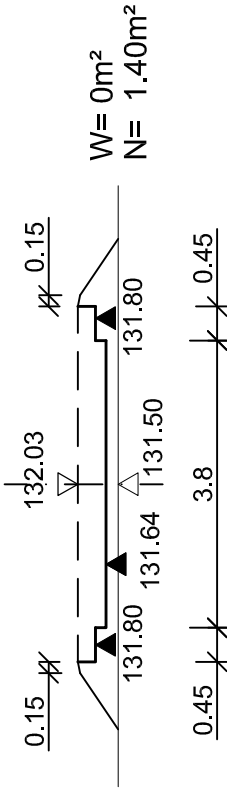


KM 1+037.60

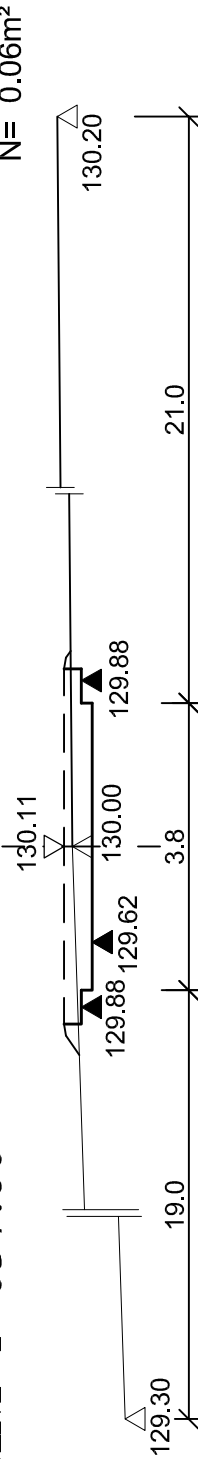


KM 0+790,70

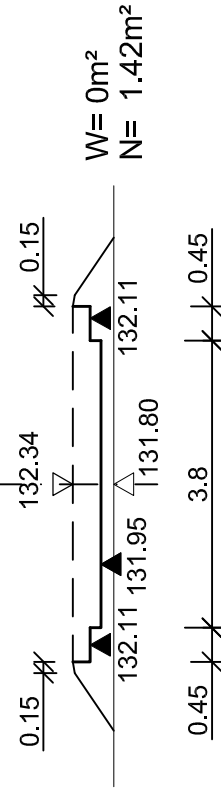


KM 1+068.77

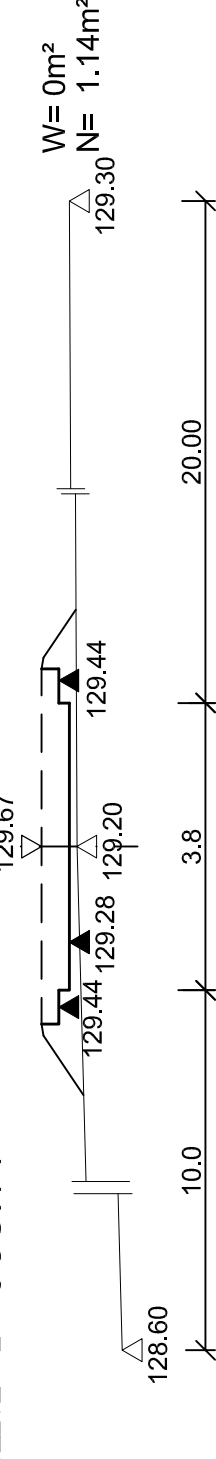


KM 0+815.50

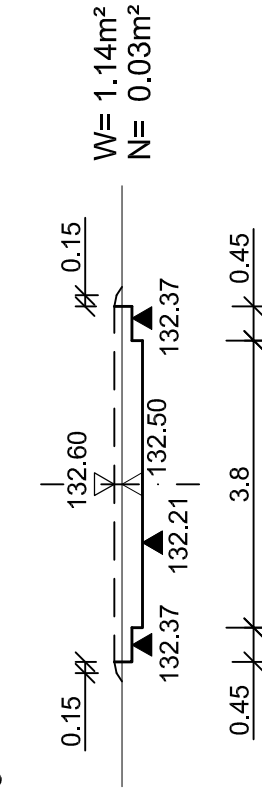


KM 1+100

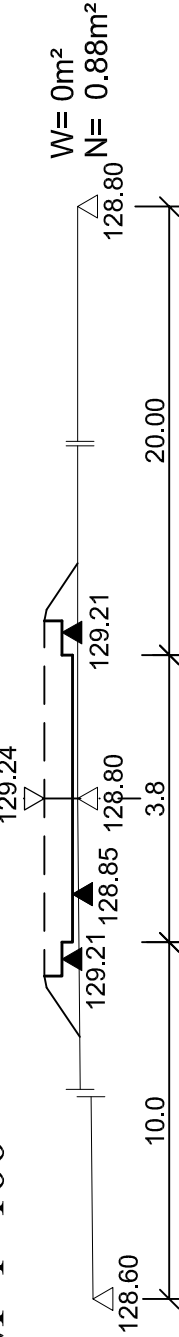


KM 0+878.20

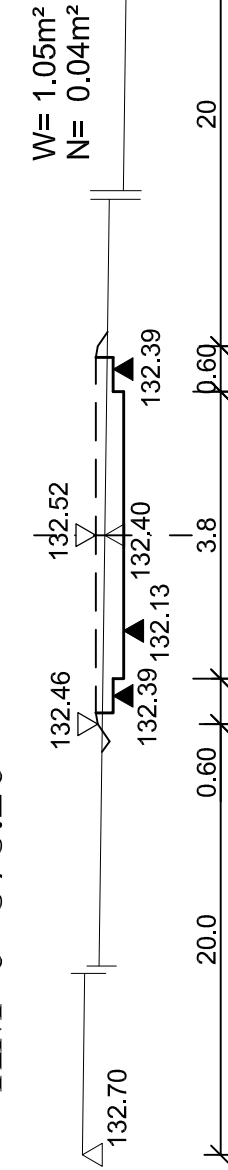


KM 1+143.20

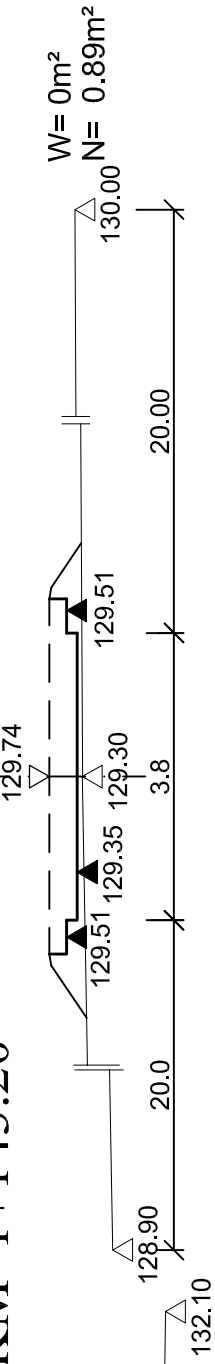


KM 0+933.50

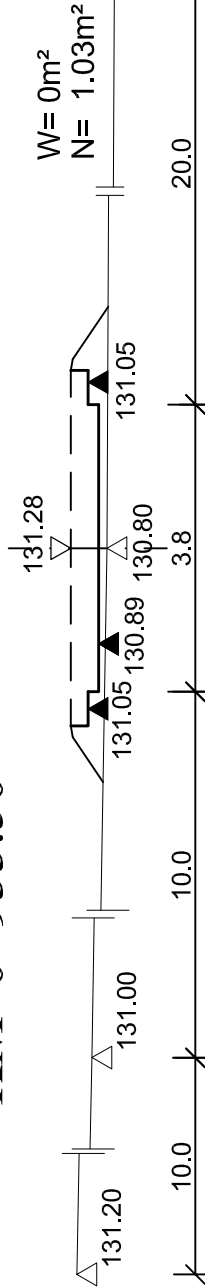

KM 1+195

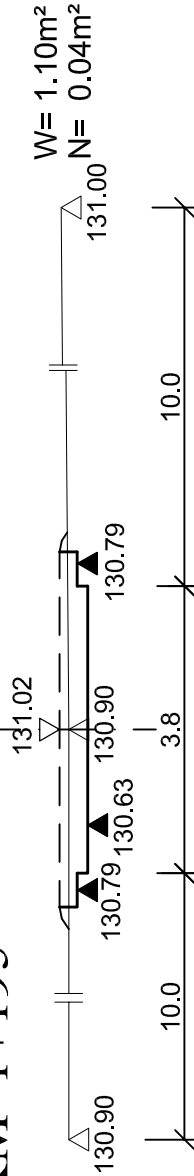

KM 0+967

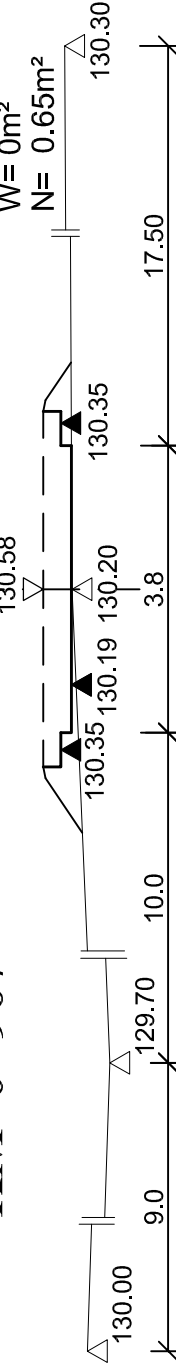

Inwestycja:	"ODBUDOWA DROGI GMINNEJ Nr 191329C RELACJI OGÓRZELEWO-LĄKNO"
Inwestor:	- gm. CHODECZ
Nazwa rys:	MIASTO I GMINA CHODECZ UL. KALISKA 2
Projektant	PRZEKROJE POPRZECZNE
Branży drogowej	mgr.inż. URSZULA KĘDZERSKA upr. do kier. rob. konstr.-bud. nr UAN-NB-8386-5/4584Wk upr. do proj. i kier. rob. drogowych nr ABU-HX-8386-5/31/90WK
Data:	Skala: 1:100/1:100
	Nr rys. 11.2