



PRZEPUST Ø60 ZE ŚCIANKAMI SKRZYDŁOWYMI


PRZĘKRÓJ PODŁUŻNY  
SKALA 1:50

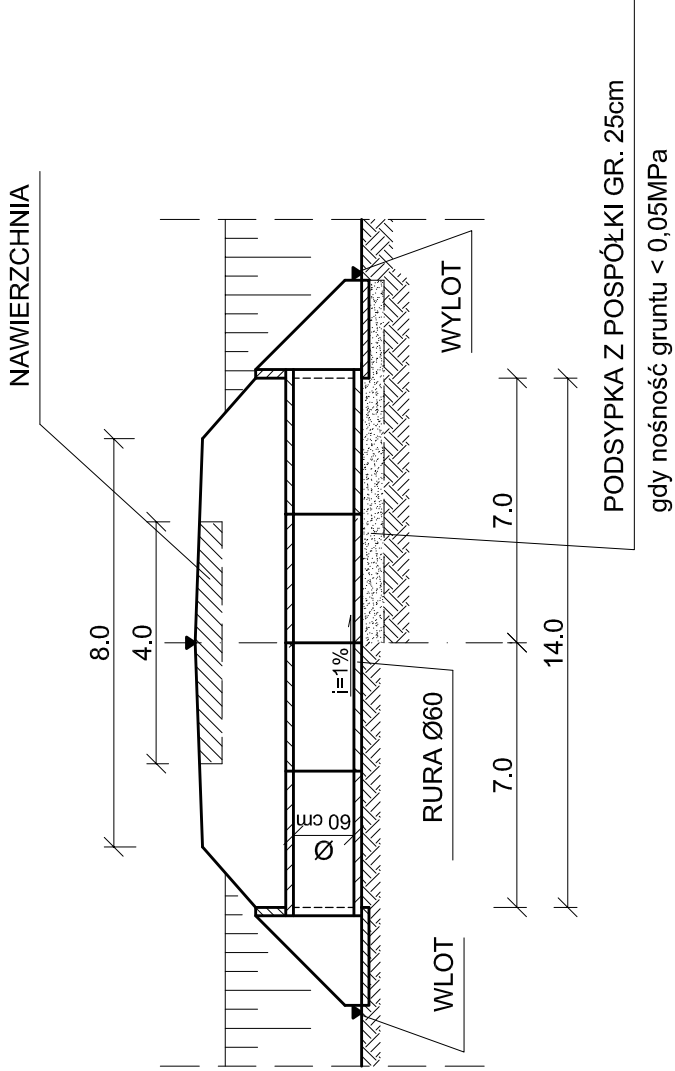


PRZĘKRÓJ POPRZECZNY  
SKALA 1:20

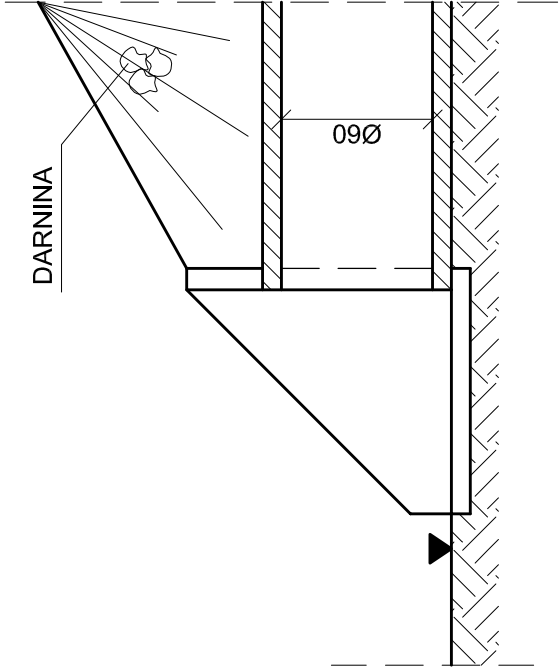

WIDOK OD CZOŁA  
SKALA 1:20

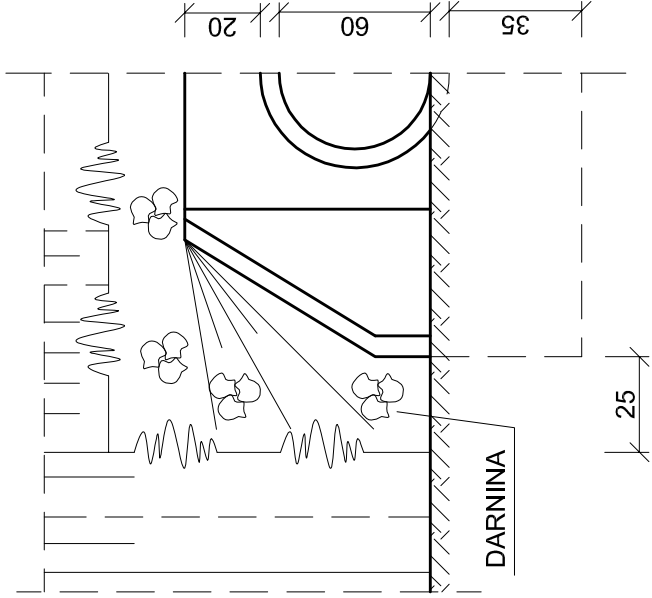

WIDOK Z GÓRY  
SKALA 1:20

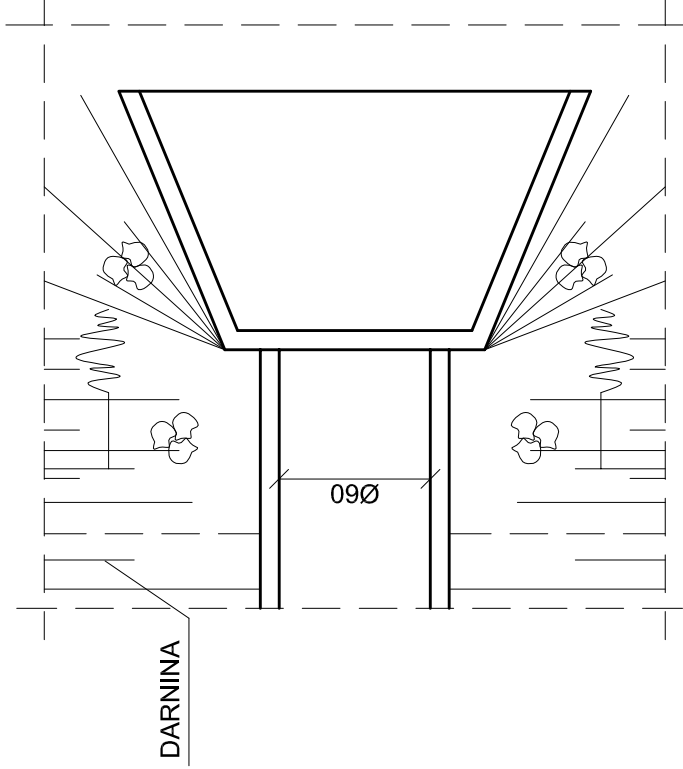

Inwestycja:	"ODBUDOWA DROGI GMINNEJ NR191317C RELACJI ŁĄCZEWNIA/PYSZKOWO - SĄDOK", gm. CHODECZ
Inwestor:	MIASTO I GMINA CHODECZ UL. KALISKA 2
Nazwa rys:	PRZEPUST Ø60 ZE ŚCIANKAMI SKRZYDŁOWYMI - DROGA Nr 1
Projektant Branży drogowej	mgr.inż. URSZULA KĘDZIEŃSKA upr. do kier. rob. konstr.-bud. nr UAN-NE-8386-5/45/04/WK upr. do proj. i kier. rob. drogowych nr ABU-HX-8386-5/31/04/WK
Data:	Skala: 1:50; 1:20 Nr rys. 10