



PRZEPUST Ø80 ZE ŚCIANKAMI SKRZYDŁOWYMI

PRZEKRÓJ PODŁUŻNY  
SKALA 1:50

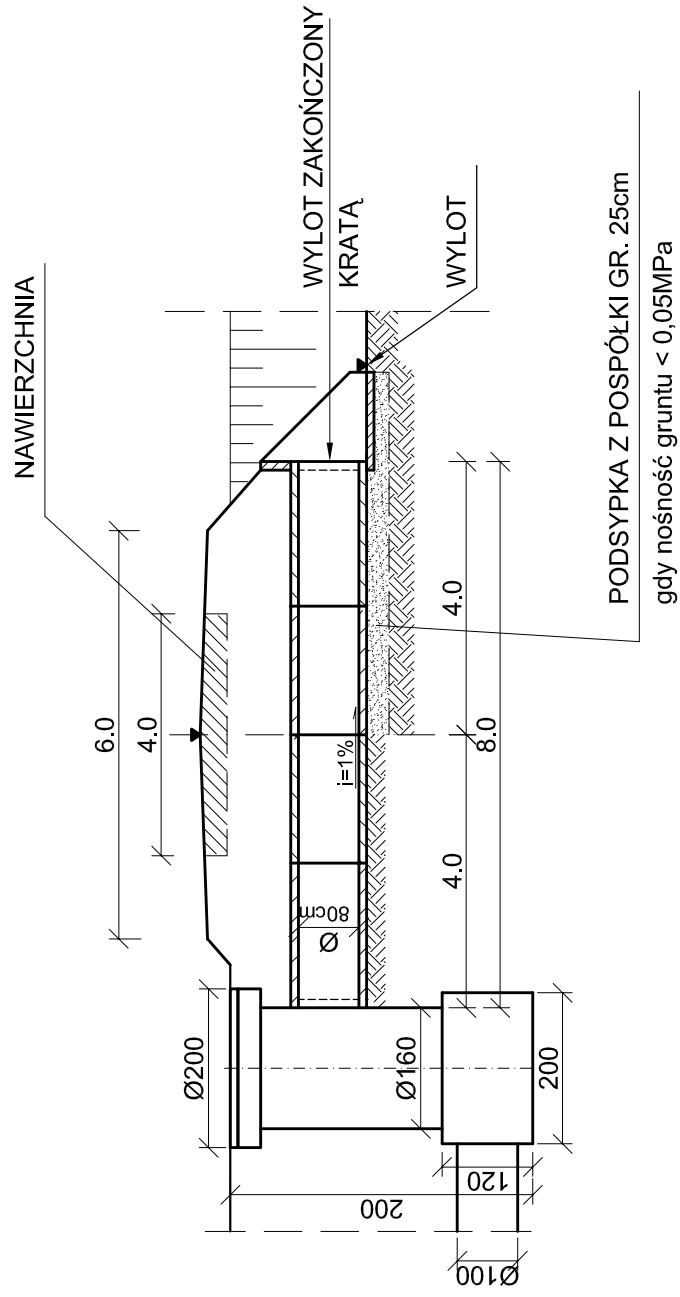


PRZEKRÓJ POPRZECZNY


SKALA 1:20

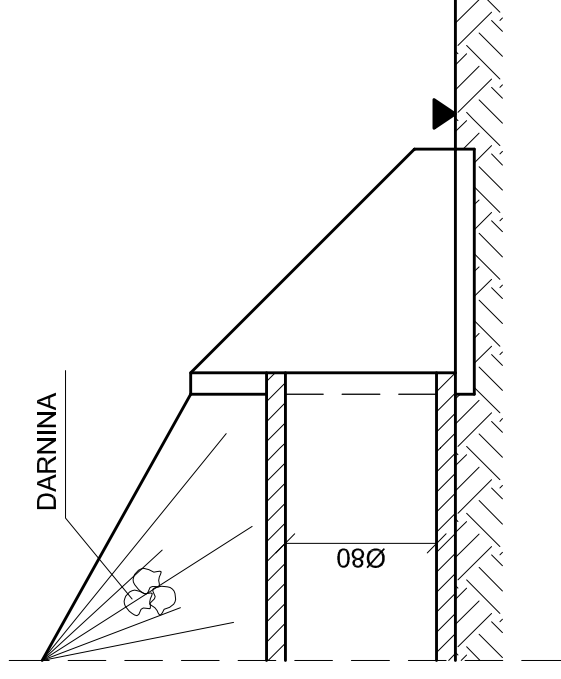

WIDOK OD CZOŁA  
SKALA 1:20

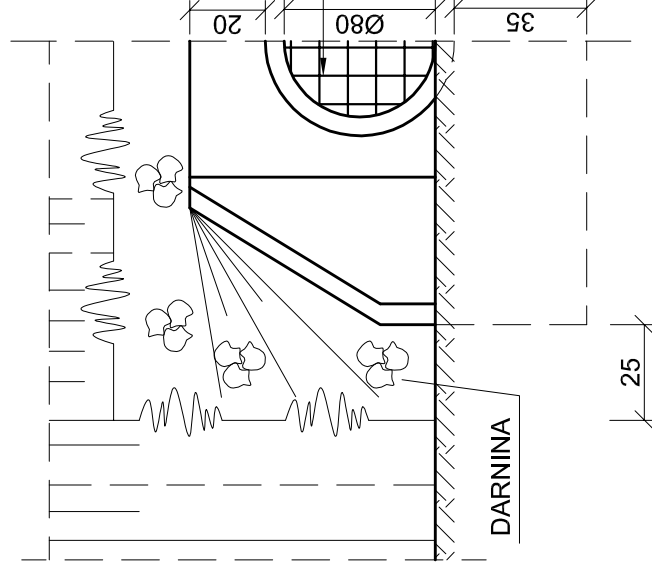

WIDOK Z GÓRY  
SKALA 1:20

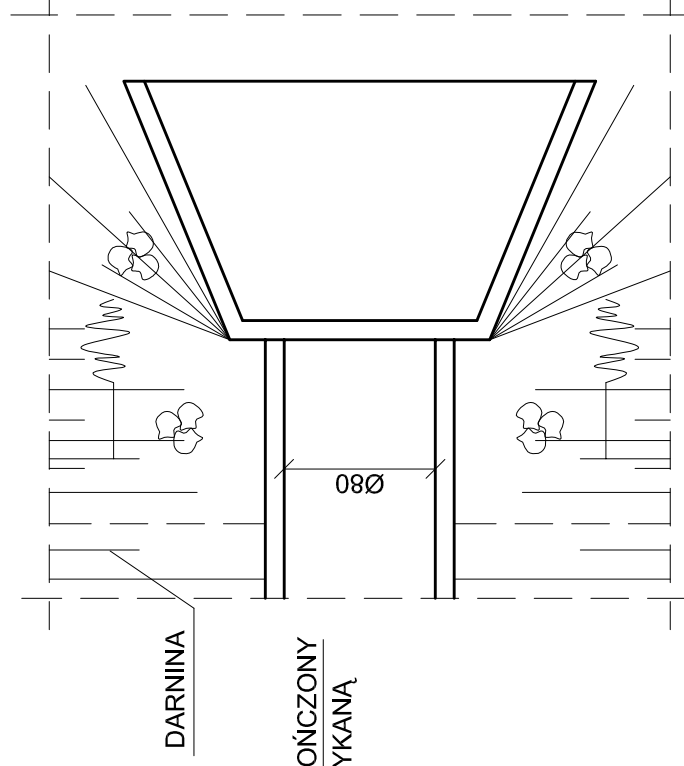

Inwestycja:	"ODBUDOWA DROGI GMINNEJ Nr191317C RELACJI ŁĄCZEWNA/PYSZKOWO - SĄDOK", gm. CHODECZ
Inwestor:	MIASTO I GMINA CHODECZ UL. KALISKA 2
Nazwa rys:	PRZEPUST Ø80 ZE ŚCIANKAMI SKRZYDŁOWYMI - DROGA Nr 1
Projektant Branży drogowej	mgr inż. URSZULA KĘDZIERSKA upr. do kier. rob. konstr.-bud. nr UANHB-3386-545454WK upr. do proj. i kier. rob. drogowych nr ABUH-3386-531590Wk
Data:	Skala: 1:50; 1:20 Nr rys. 11