


# PRZEKRÓJ KONSTRUKCYJNY NAWIERZCHNI DROGI GMINNEJ od km 0+002,5 do 0+785

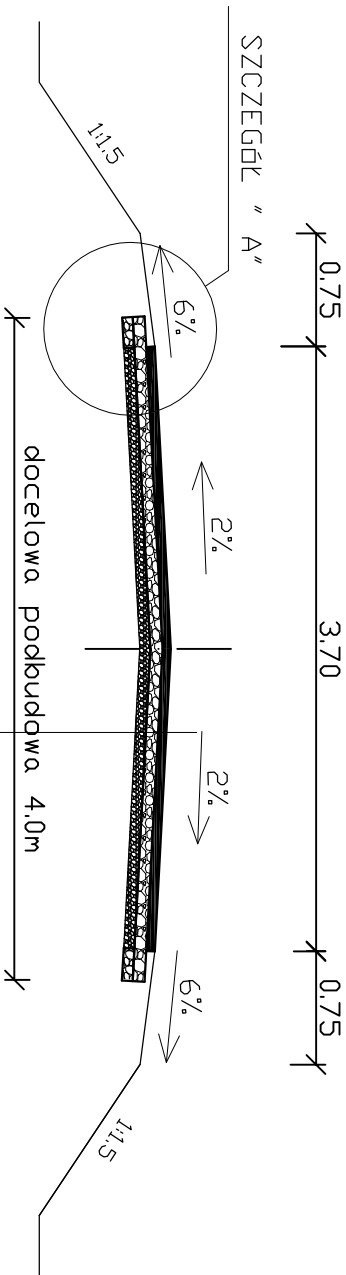


SZCZEGÓŁ "A"  
SKALA 1:10

PODWAJNE POWIERZCHNIOWE UTRWALENIE GRYSEM KAMIENNYM I EMULSJĄ  
- GRYŚ KAMIENY 5-8 mm  
- GRYŚ KAMIENY 8-11 mm

PODBUDOWY Z TŁUCZNIWA KAMIENNEGO WAPNIDOWEGO O NAZIARNIENIU  
OD 8-31.5 mm Z ZAKŁADOWANIE I MIAŁOWANYM GRUB. -8 cm

ISTNIEJĄCE PODŁOŻE TŁUCZNIOWE GRUBOŚCI ŚR. 7cm

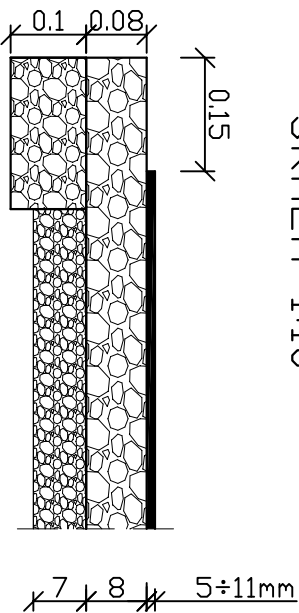

Inwestycja:	PRZEBUDOWA DROGI GMINNEJ W MIEJSCOWOŚCI STRZYGI
Inwestor:	MIASTO I GMINA CHODECZ UL. KALISKA 2
Nazwa rys:	PRZEKRÓJ KONSTRUKCYJNY NAWIERZCHNI DROGI GMINNEJ OD KM 0+002,5 DO 0+785
Projektant	mgr inż. URSZULA KĘDZIEJSKA
Branża drogowej	upr. do kier. rob. konstr.-bud. nr. UAN-NB-8386-5/45/85Wk upr. do proj. i kier. rob. drogowych nr. ABU-IX-8386-5/31/90Wk
	Skala: 1:50,1:10
	Nr rys. 4

POSZERZENIE OBUSTRONNE LUB JEDNOSTRONNIE  
OD 10 DO 20 cm GRUB. ŚR. 10cm