



# PRZEKROJE NORMALNE 1:50

## 1) DLA JEZDNI BEZ MIJANKI

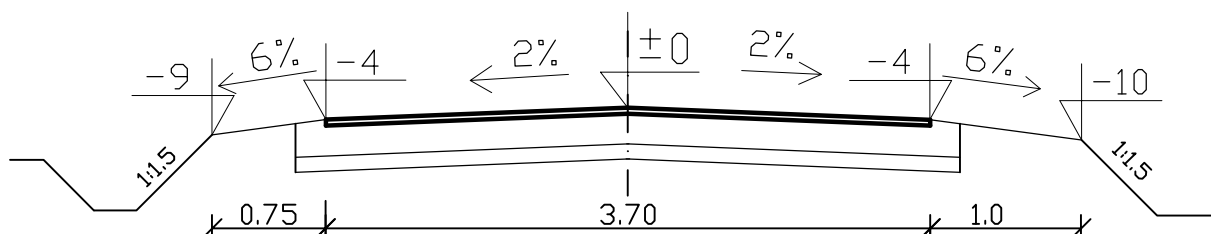

## 2) DLA JEZDNI Z MIJANKĄ

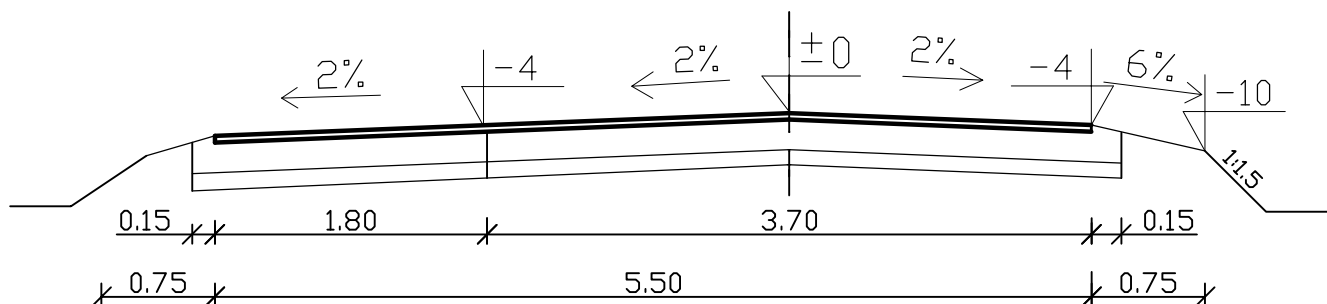

Inwestycja:	PRZEBUDOWA DROGI GMINNEJ W MIEJSCOWOŚCI STRZYGI
Inwestor:	MIASTO I GMINA CHODECZ UL. KALISKA 2
Nazwa rys:	<b>PRZEKRÓJE NORMALNE</b>
Projektant Branży drogowej	mgr inż. URSZULA KĘDZIERSKA upr. do kier. rob. konstr.-bud. nr. UAN-NB-8386-5/45/85Wk upr. do proj. i kier. rob. drogowych nr. ABU-IX-8386-5/31/90Wk
	Skala: 1:50