



PRZEMKÓJ KONSTRUKCYJNY NAWIERZCHNI DROGI GMINNEJ od km 0+785 do 0+930

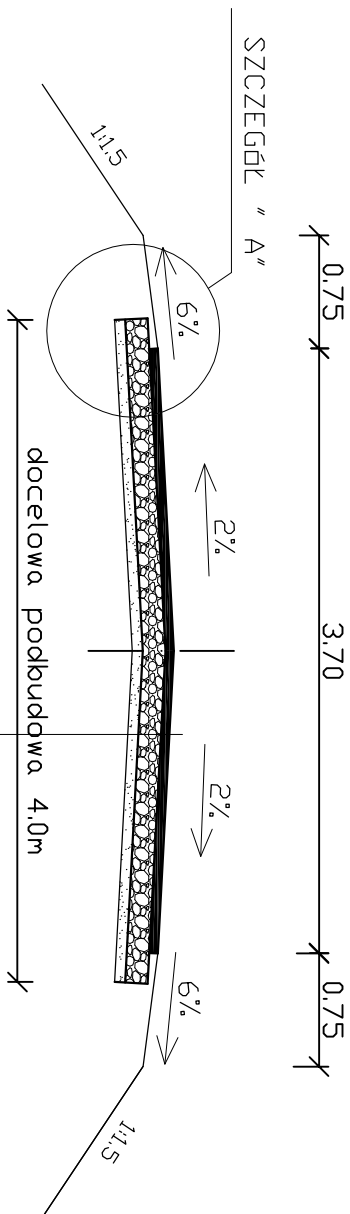

SZCZEGÓŁ "A"
SKALA 1:10

| | |
|-------------------------------------------------------------|---------------------------------------|
| PODWAJNE POWIERZCHNIOWE | UTRWALENIE GRYSEM KAMIENNYM I EMULSJĄ |
| - GRYS KAMIENY 5-8 mm | |
| - GRYS KAMIENY 8-11 mm | |
| PODOBUDOWY Z TŁUCZNIĄ KAMIENNEGO WAPNIDOWEGO O NAZIARNIENIU | |
| DD 8-31.5 mm Z ZAKLINOWANIEM I MIAŁOWANYM GRUB. -15 cm | |
| WARSTWA ODCINAJĄCA Z PIASKU GRUB. 5cm | |
| SPROFILOWANE ZAGĘSZCZONE PODŁOŻE GRUNTOWE O 1s>0,99 | |

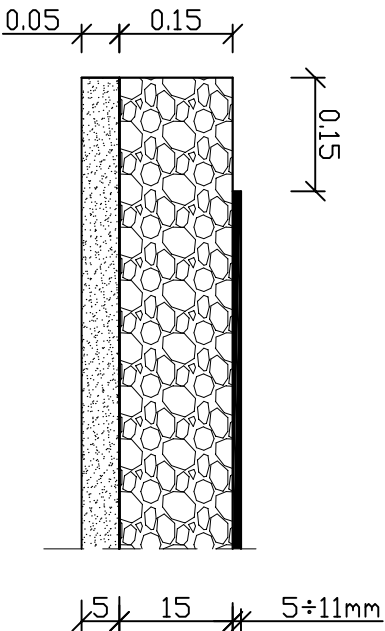

| | |
|-----------------|---|
| Inwestycja: | PRZEBUDOWA DROGI GMINNEJ W MIEJSCOWOŚCI STRZYGI |
| Inwestor: | MIASTO I GMINA CHODECZ UL. KALISKA 2 |
| Nazwa rys: | PRZEMKÓJ KONSTRUKCYJNY NAWIERZCHNI DROGI GMINNEJ DD km 0+785 DD 0+930 |
| Projektant | mgr inż. URSZULA KĘDZIEJSKA |
| Branży drogowej | upr. do kier. rob. konstr.-bud. nr. UAN-NB-8386-5/45/85Wk upr. do proj. i kier. rob. drogowych nr. ABU-IX-8386-5/31/90Wk |
| | Skala: 1:50,1:10 |
| | Nr rys. 5 |