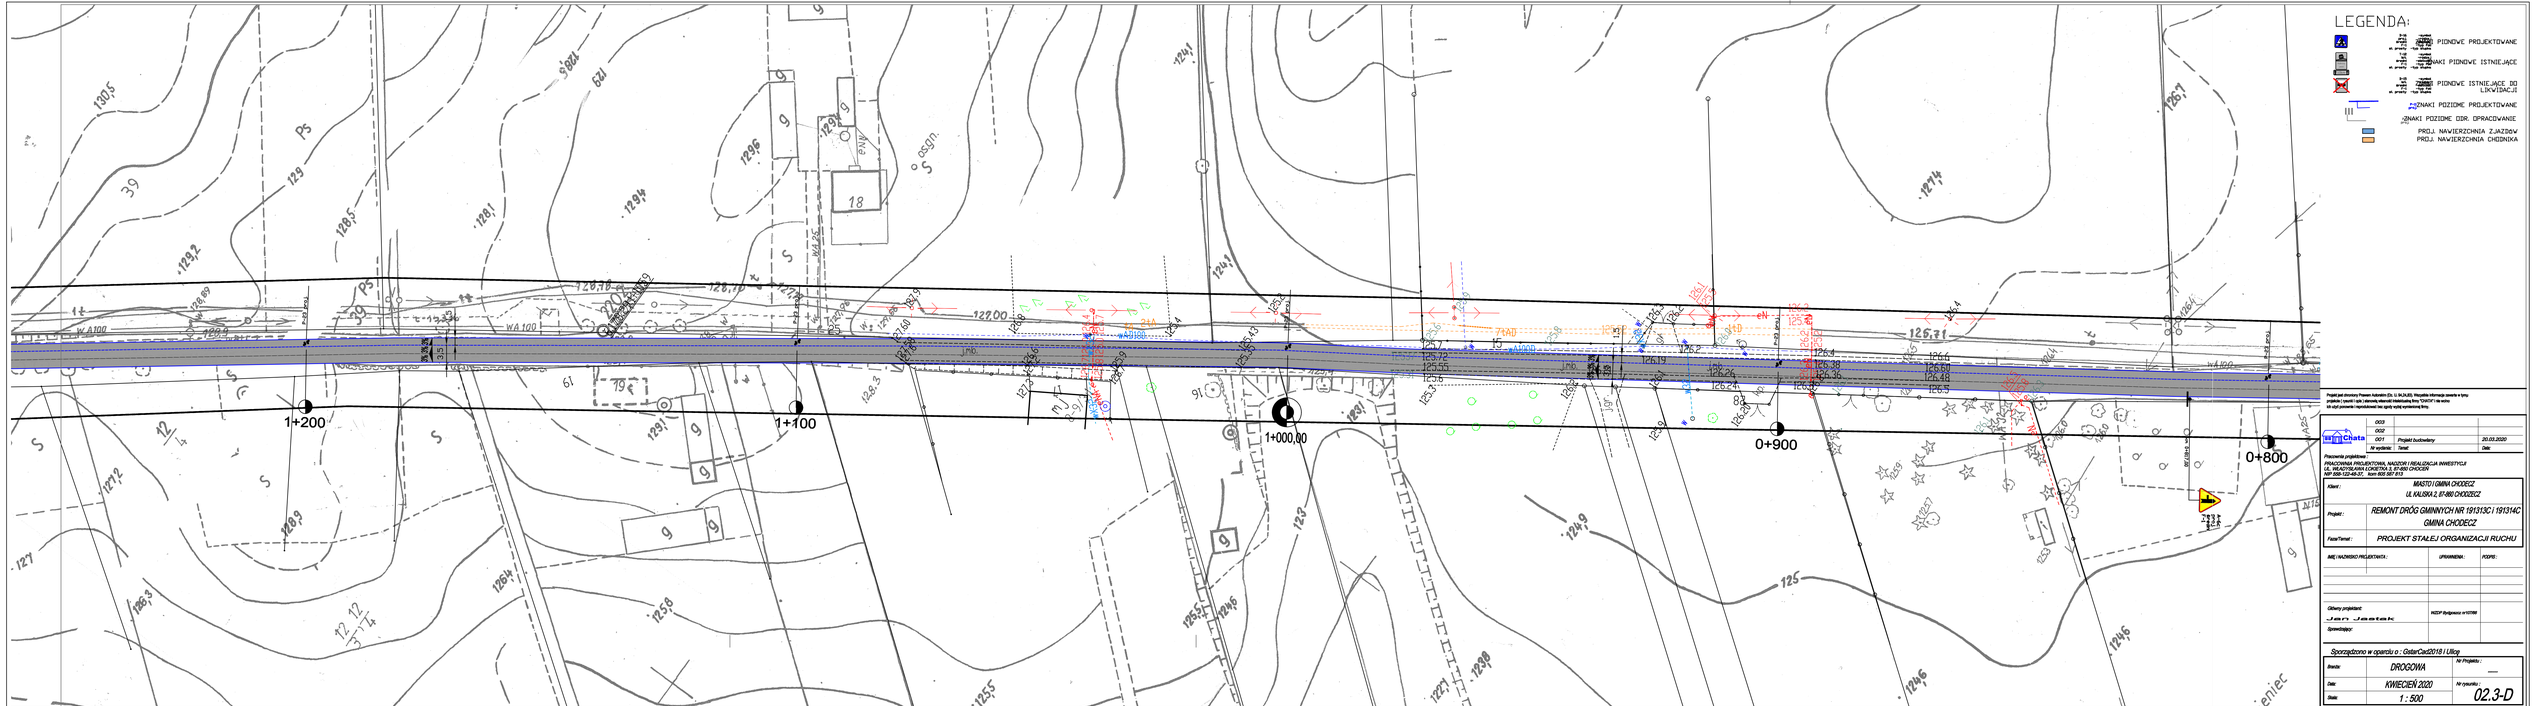
LEGENDA:
ZNAKI PIONOWE PROJEKTOWANE
ZNAKI PIONOWE ISTNIEJĄCE
ZNAKI PIONOWE ISTNIEJĄCE DO LIKWIDACJI
ZNAKI POZIOME PROJEKTOWANE
ZNAKI POZIOME DO OPRACOWANIE
PROJ. NAWIERZCHNIA ZJAZDÓW
PROJ. NAWIERZCHNIA CHODNIKA
1+200
1+100
1+000,00
0+900
0+800
WA 100
WA 100
WA 100