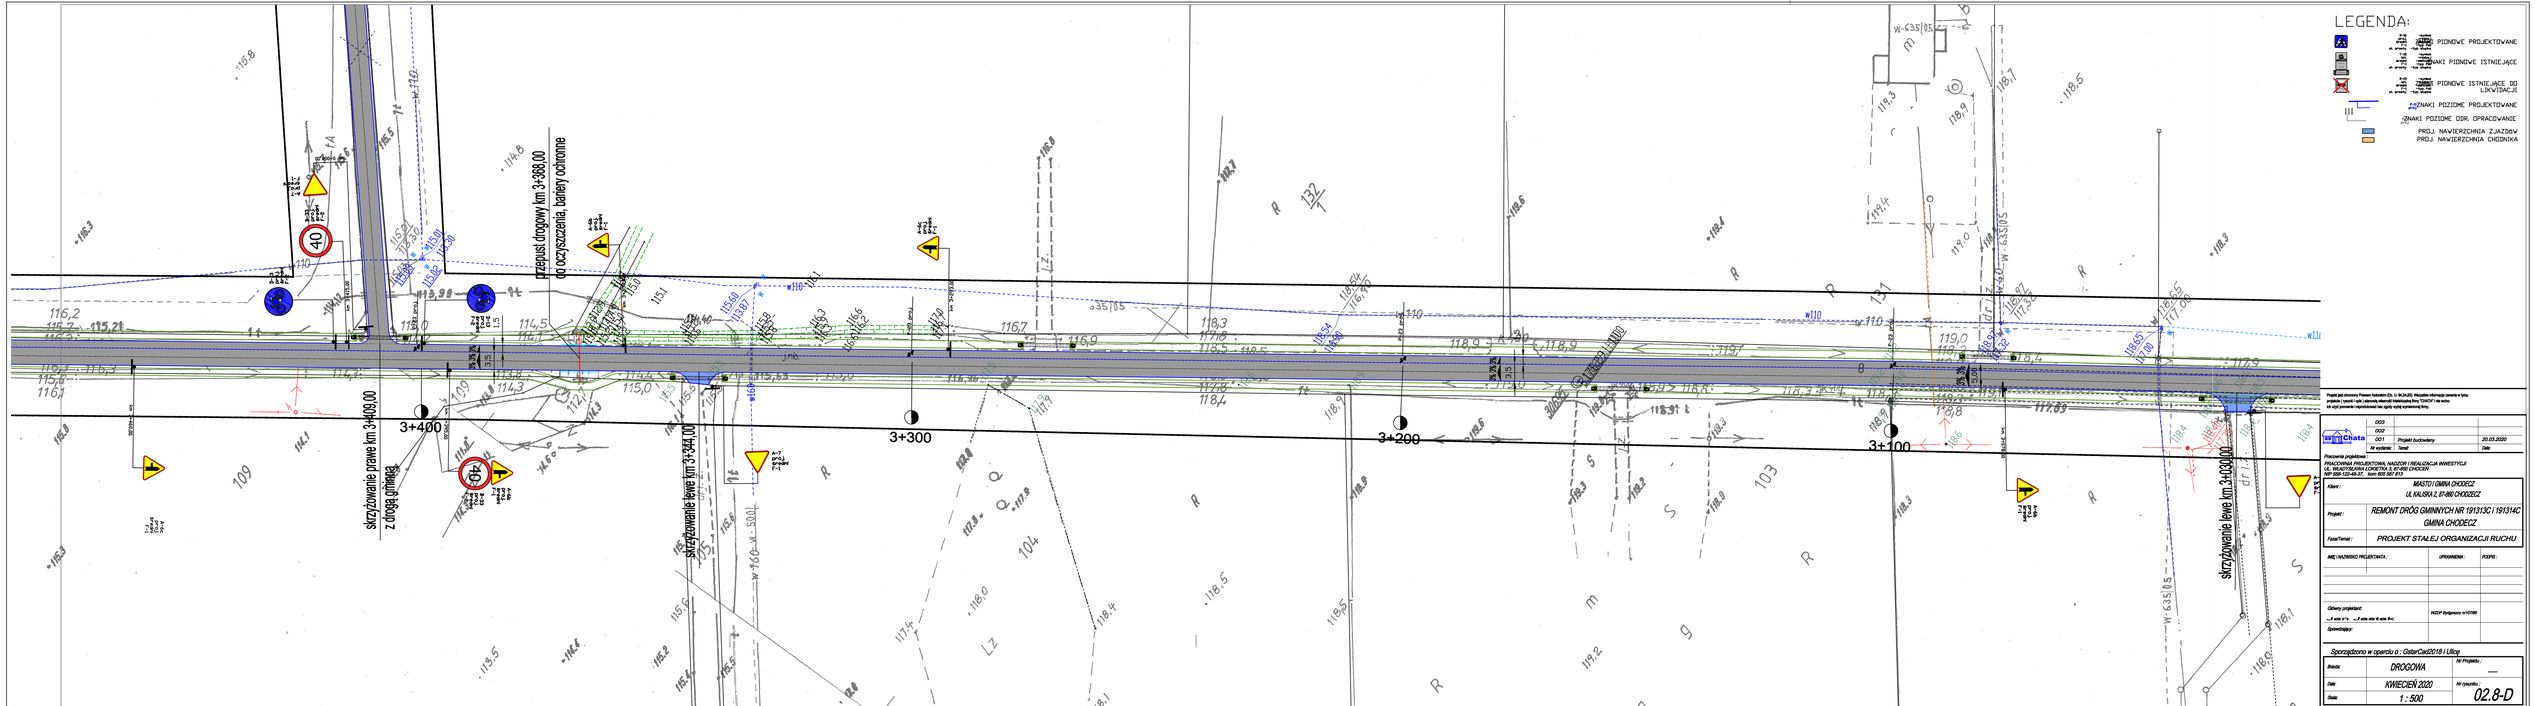
LEGENDA:
PIONOWE PROJEKTOWANE
ZNAKI PIONOWE ISTNIEJĄCE
PIONOWE ISTNIEJĄCE DO LIKWIDACJI
ZNAKI POZIOME PROJEKTOWANE
ZNAKI POZIOME DOR. DOPRACOWANIE
PROJ. NAWIERZCHNIA ZJAZDÓW
PROJ. NAWIERZCHNIA CHODNIKA
3+400
3+300
3+200
3+100
skrzyżowanie prawe km 3+409,00 z drogą gminną
skrzyżowanie lewe km 3+344,00
skrzyżowanie lewe km 3+130,00
przepust drogowy km 3+360,00 do oczyszczenia, bariery ochronne
Chata
Pracownia projektowa
PRACOWNIA PROJEKTOWA, NADZORY I REALIZACJA INWESTYCJI
ul. KALISKA 2, 87-860 CHODZIEŻ
NIP 558-122-48-31, Kom 609 397 913
Inwestor: MIASTO I GMINA CHODZIEŻ
ul. KALISKA 2, 87-860 CHODZIEŻ
Projekt: REMONT DRÓG GMINNYCH NR 191313C I 191314C GMINA CHODZIEŻ
Faza/Temat: PROJEKT STAŁEJ ORGANIZACJI RUCHU
Branża: DROGOWA
Data: KWIECIEŃ 2020
Skala: 1 : 500
02.8-D