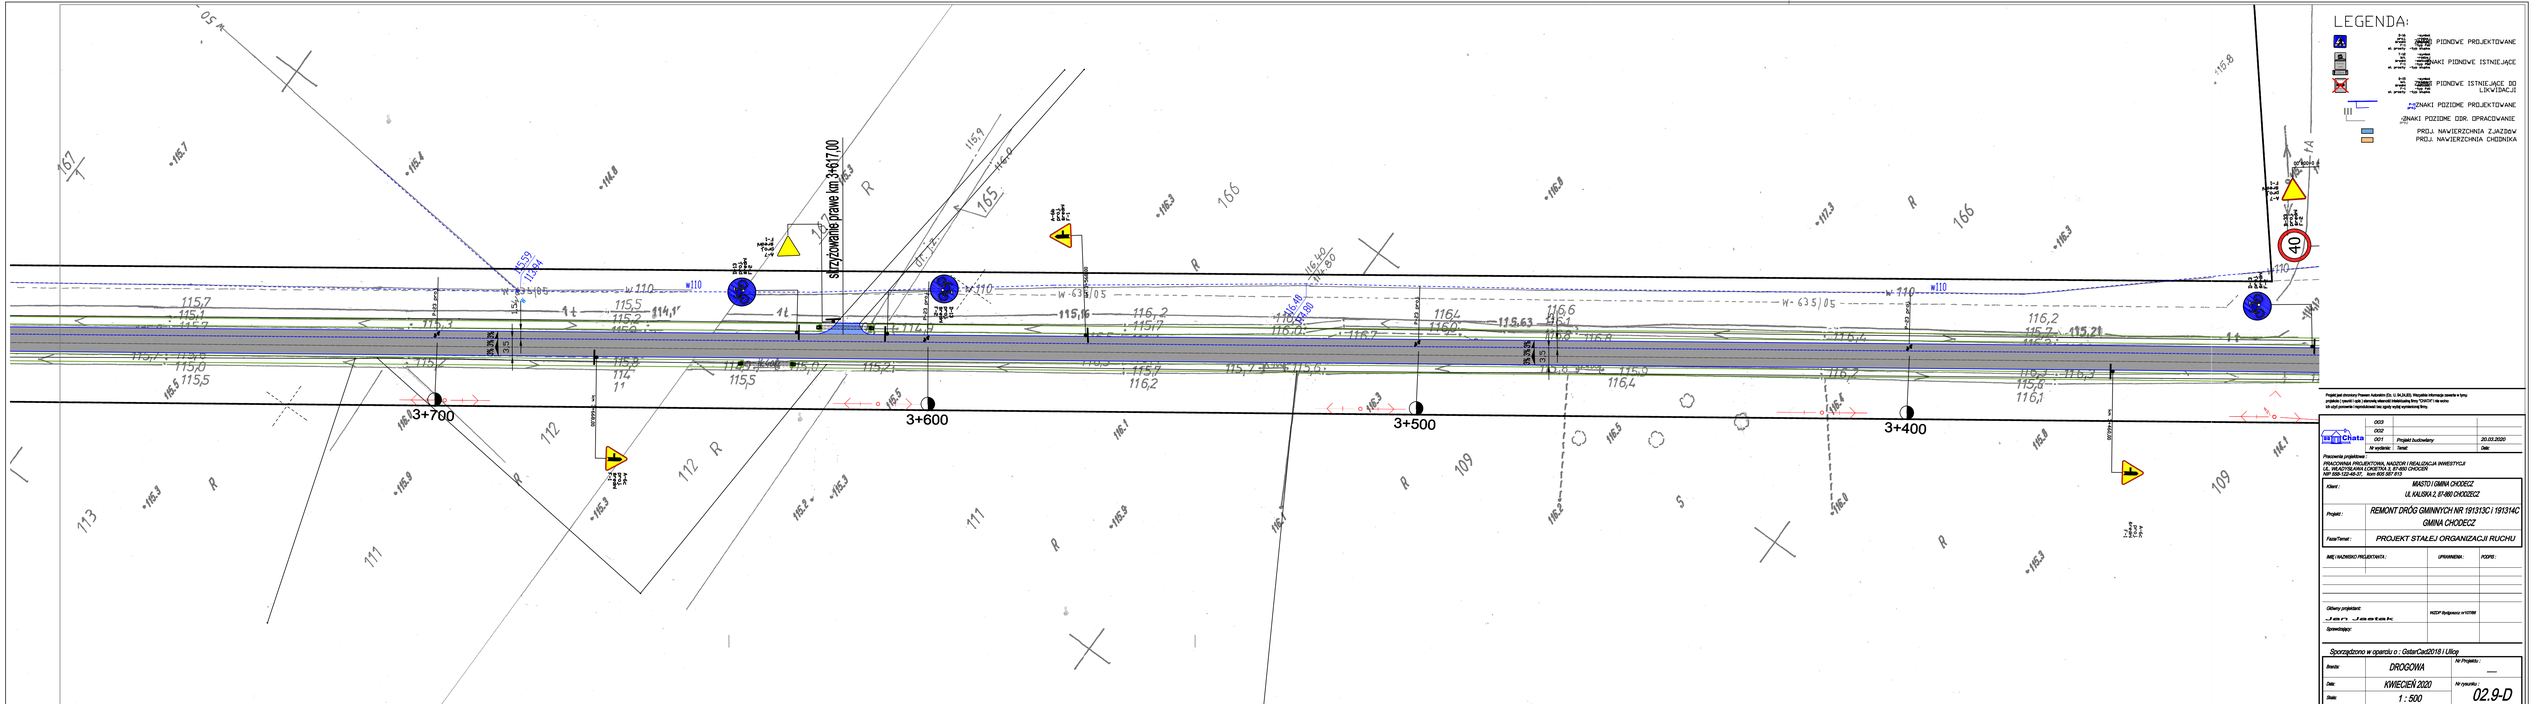

Projekt jest chroniony Prawem Autorskim (Dz. U. Nr.24,83). Wszystkie informacje zawarte w tym projekcie i prawa z nim związane, stanowią własność firmy "CHATA" i nie mogą być użyte/powielane i reprodukowane bez zgody wyżej wymienionej firmy.

	003		
	002		
CHATA	001	Projekt budowlany	20.03.2020
	Nr wydania	Temat	Data

Pracownia projektowa:
PRACOWNIA PROJEKTOWA, NADZORI REALIZACJA INWESTYCJI
ZBIGNIEW ANNA CHRETIEN & SYN BIS CHOCZEWO
NIP 562-122-48-31, Kom 600 397 913

Klient:	MIASTO I GMINA CHODECZ UL KALISKA 2, 87-860 CHODZIEŻ
Projekt:	REMONT DRÓG GMINNYCH NR 191313C I 191314C GMINA CHODECZ
Fazа/Temat:	PROJEKT STAŁEJ ORGANIZACJI RUCHU

IMIĘ I NAZWISKO PROJEKTANTA:	UPRAWNIENIA:	PODPIS:
Główny projektant:	WZDP Bydgoszcz nr 107/98	
Sprawdzający:		

Sporządzono w oparciu o : GeoCad2018 i Ulloy

Branża:	DROGOWA	Nr Projektu: ____
Data:	KWIECIEŃ 2020	Nr rysunku:
Skala:	1 : 500	02.9-D