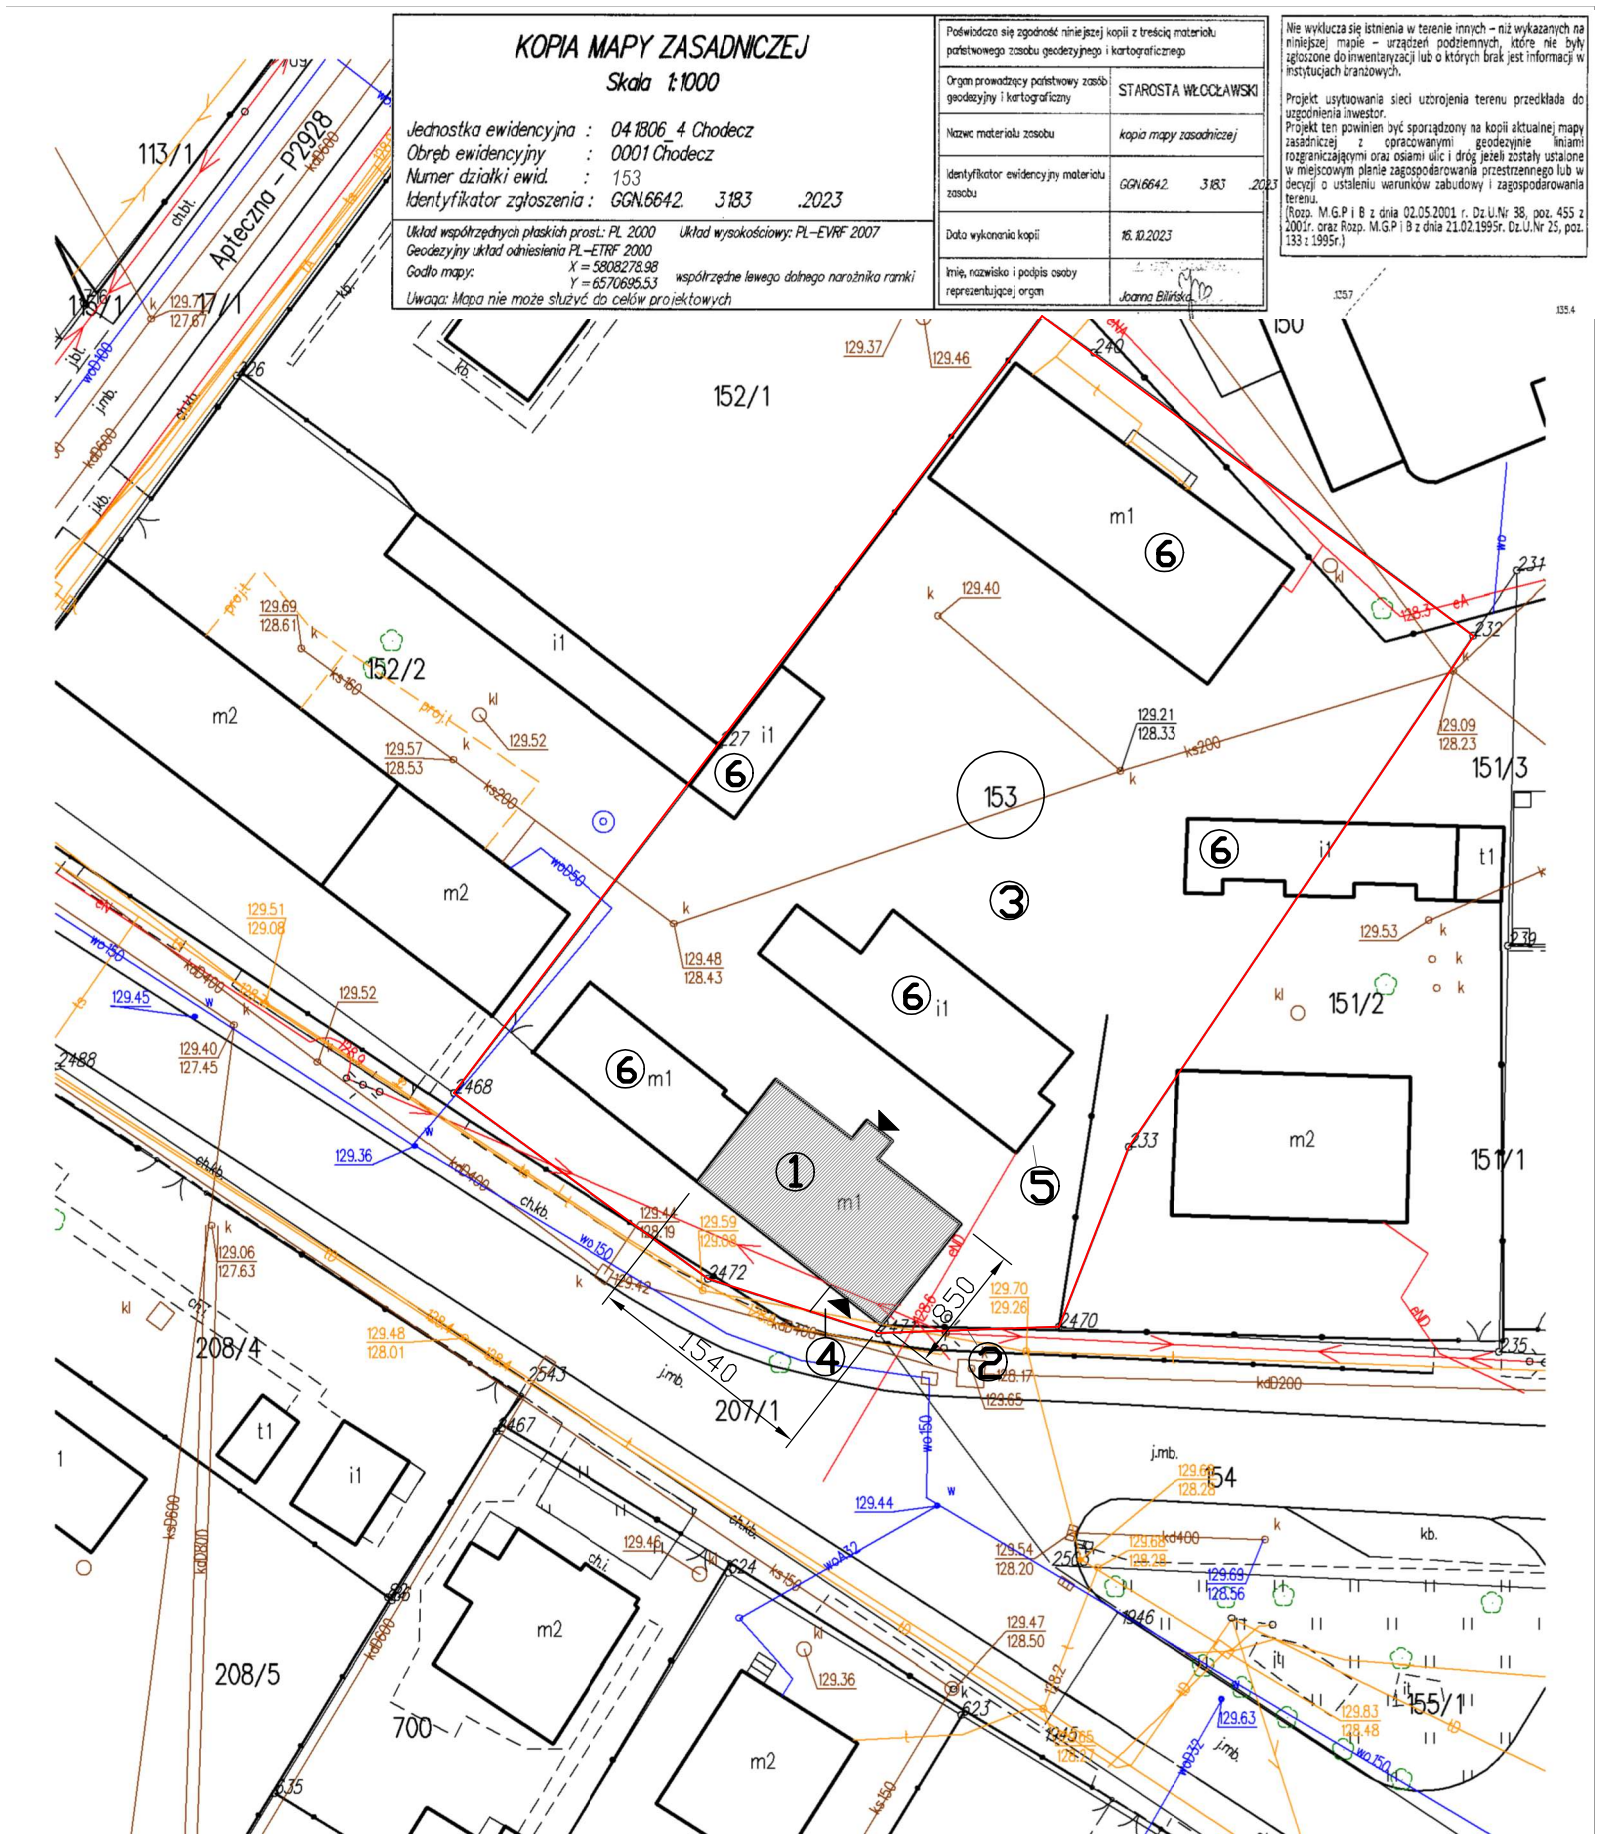

LEGENDA:

1. modernizowany budynek
2. istniejąca brama
3. powierzchnia biol. czynna
4. istniejąca nawierzchnia utwardzona
5. istniejący śmietnik
6. wejście do budynku
6. istniejąca zabudowa

Zgodnie z rozporządzeniem Ministra Infrastruktury i Rozwoju z dnia 22.09.2015 (Dz. U. 67 z 2015 poz. 1554) Poświadczam że kopia mapy zasadniczej do celów Projektowych na której opracowano Projekt Zagospodarowania Terenu jest zgodny z oryginałem

Nr	Wersja	Data

Chata
PRACOWNIA PROJEKTOWA, NADZÓR I REALIZACJA INWESTYCJI
87-850 Choceń ul. W. Łokietka 3 NIP 558-122-48-37 kom 605 587 813

Opis projektu
„RENOWACJA BUDYNKU MIESZKALNEGO PRZY UL. KALISKA 5 W CHODCZU"

Tytuł projektu
PROJEKT ZAGOSPODAROWANIA

Inwestor
MIASTO I GMINA CHODECZ
UL. KALISKA 2, 87-860 CHODECZ

IMIĘ I NAZWISKO PROJEKTANTA :	UPRAWNIENIA :	PODPIS :
Branża architektoniczno-konstrukcyjna Elżbieta Szymkowska	UAN-NB-8386-5/55/87Wk	

Branża	BUDOWLANA	Arkusz
Data	20.01.2024	01-PZT
Skala	1:500	