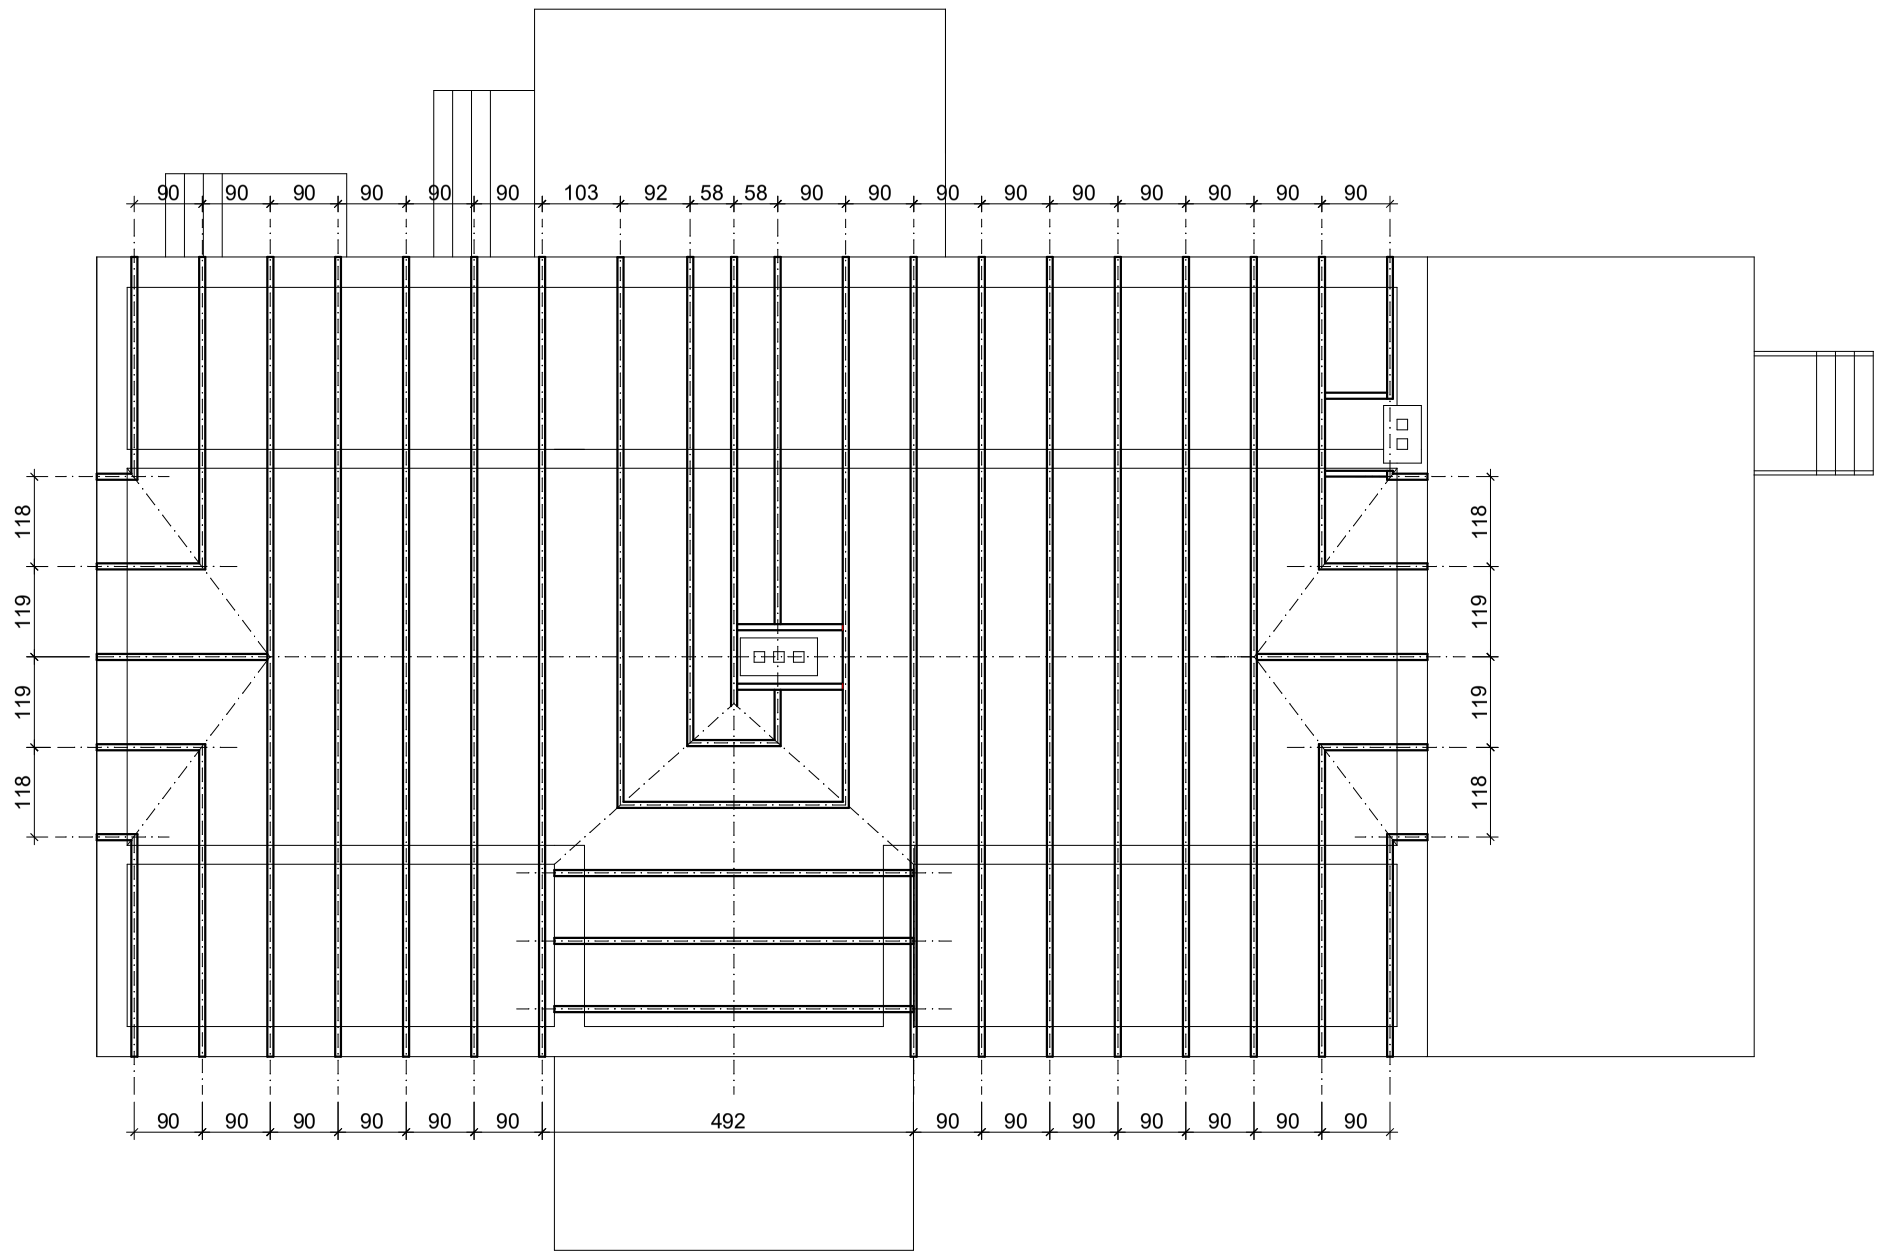

Nr | Wersja | Data

Chata
PRACOWNIA PROJEKTOWA, NADZOR I REALIZACJA INWESTYCJI
87-850 Choceń ul. W. Łokietka 3 NIP 558-122-48-37 kom 605 587 813

Opis projektu
RZUT PODDASZA - INWENTARYZACJA

Tytuł projektu
„Remont/modernizacja budynku komunalnego w miejscowości Chodecz"

Inwestor
MIASTO I GMINA W CHODCZU
UL. KALISKA 2, 87-860 CHODECZ

IMIĘ I NAZWISKO PROJEKTANTA :	UPRAWNIENIA :	PODPIS :
Projektant główny: Branża archit.-konstrukcyjna Elżbieta Szymkowska	do projektowania w specjalności archit.-konstr. UAN-NB-8386-5/55/87/Wk	

Branża	BUDOWLANA	Arkusz
Data	20.01.2024	02-IN
Skala	1:100	

GstarCAD 2018 "Chata"