KOPIA MAPY ZASADNICZEJ

Skala 1:1000

Jednostka ewidencyjna : 041806_4 Chodecz
Obręb ewidencyjny : 0001 Chodecz
Numer działki ewid. : 217
Identyfikator zgłoszenia : GGN.6642. 3183 .2023

Układ współrzędnych płaskich prost.: PL 2000 Układ wysokościowy: PL–EVRF 2007
Geodezyjny układ odniesienia PL–ETRF 2000
Godło mapy: X = 5808278.98 Y = 6570685.53 współrzędne lewego dolnego narożnika ramki
Uwaga: Mapa nie może służyć do celów projektowych

Poświadcza się zgodność niniejszej kopii z treścią materiału państwowego zasobu geodezyjnego i kartograficznego	
Organ prowadzący państwowy zasób geodezyjny i kartograficzny	STAROSTA WŁOCŁAWSKI
Nazwa materiału zasobu	kopia mapy zasadniczej
Identyfikator ewidencyjny materiału zasobu	GGN.6642. 3183 .2023
Data wykonania kopii	16.10.2023
Imię, nazwisko i podpis osoby reprezentującej organ	Joanna Bilińska

Nie wyklucza się istnienia w terenie innych – niż wykazanych na niniejszej mapie – urządzeń podziemnych, które nie były zgłoszone do inwentaryzacji lub o których brak jest informacji w instytucjach branżowych.

Projekt usytuowania sieci uzbrojenia terenu przedkłada do uzgodnienia inwestor.
Projekt ten powinien być sporządzony na kopii aktualnej mapy zasadniczej z opracowanymi geodezyjnie liniami rozgraniczającymi oraz osiami ulic i dróg jeżeli zostały ustalone w miejscowym planie zagospodarowania przestrzennego lub w decyzji o ustaleniu warunków zabudowy i zagospodarowania terenu.
(Rozp. M.G.P i B z dnia 02.05.2001 r. Dz.U.Nr 38, poz. 455 z 2001r. oraz Rozp. M.G.P i B z dnia 21.02.1995r. Dz.U.Nr 25, poz. 133 z 1995r.)

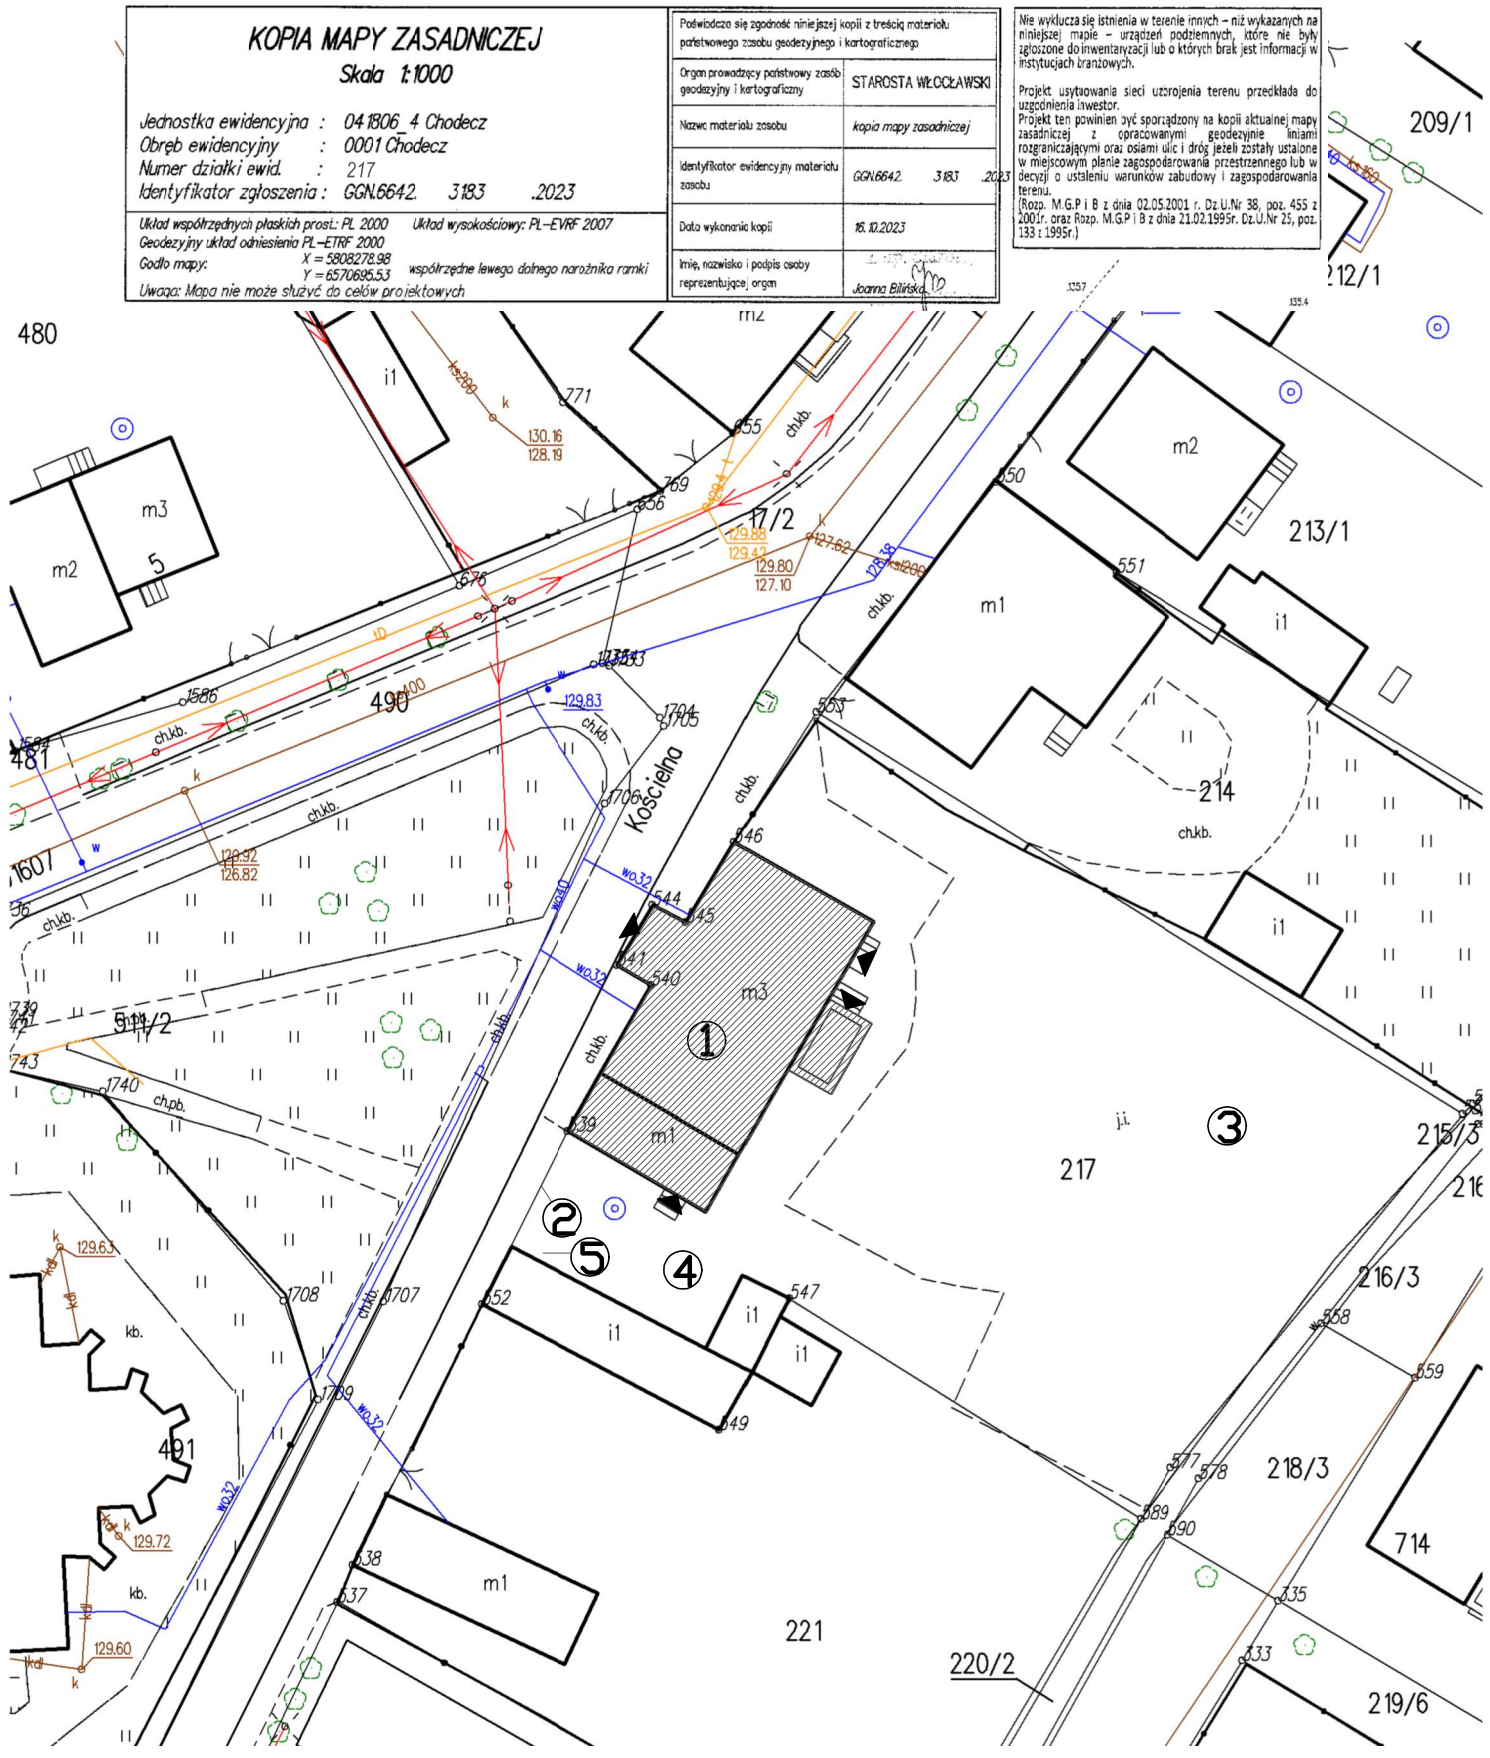

LEGENDA:

1. modernizowany budynek
2. istniejąca brama
3. powierzchnia biol. czynna
4. istniejąca nawierzchnia utwardzona
5. istniejący śmietnik

◀ wejście do budynku

0 500 1000

Zgodnie z rozporządzeniem Ministra Infrastruktury i Rozwoju z dnia 22.09.2015 (Dz. U. 67 z 2015 poz. 1554) Poświadczam że kopia mapy zasadniczej do celów Projektowych na której opracowano Projekt Zagospodarowania Terenu jest zgodny z oryginałem

Nr	Wersja	Data

Chata
PRACOWNIA PROJEKTOWA, NADZÓR I REALIZACJA INWESTYCJI
87-850 Chocień ul. W. Łokietka 3 NIP 558-122-48-37 kom 605 587 813

Opis projektu
„RENOWACJA BUDYNKU MIESZKALNEGO PRZY UL. KOŚCIELNEJ 4 W CHODCZU"

Tytuł projektu
PROJEKT ZAGOSPODAROWANIA

Inwestor
MIASTO I GMINA CHODECZ
UL. KALISKA 2, 87-860 CHODECZ

IMIĘ I NAZWISKO PROJEKTANTA :	UPRAWNIENIA :	PODPIS :
Branża architektoniczno-konstrukcyjna Elżbieta Szymkowska	UAN-NB-8386-5/55/87Wk	

Branża	BUDOWLANA	Arkusz
Data	20.01.2024	01-PZT
Skala	1:500	

GstarCAD 2018 "Chata"