


PRZEMIANOWA A skala 1:25

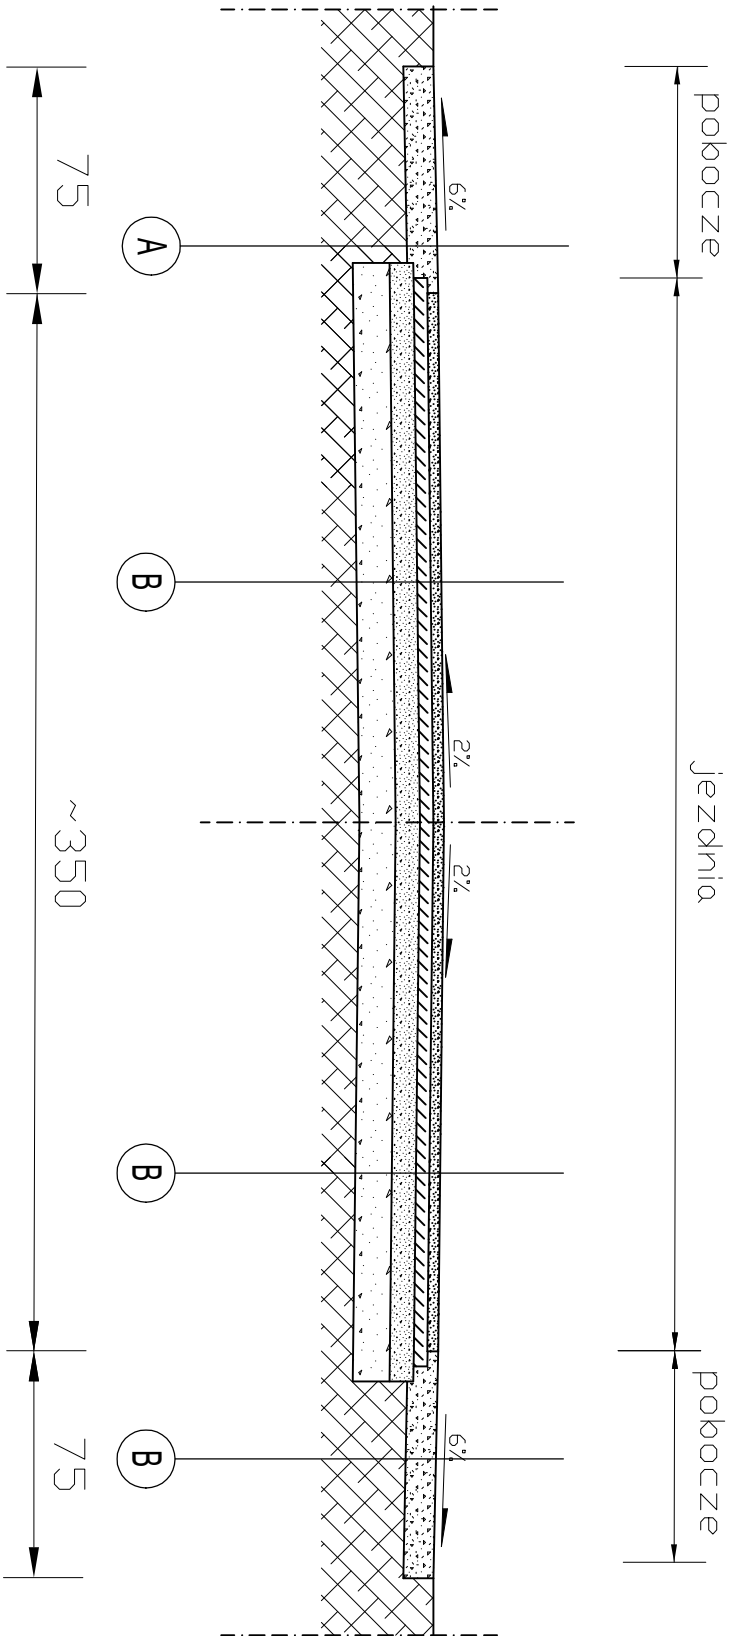

A POBOCZE

kruszywo lamane stabilizowane mechanicznie 0/16 gr. 10cm  
podłoże gruntowe

B JEZDNIA

warstwa ścieralna z betonu asfaltowego 0/8 gr. 5cm

Projekt jest stroną Przewodniczącego (Dz. U. 24.2.83) Wyższej komisji zawarte w tym projekcie (projekt) i stanowi własność intelektualną firmy CHATA i nie wolno go użyć ponownie i reprodukować bez zgody wyżej wymienionej firmy.

003			
002			
001	Projekt budowlany		20.03.2020
Nr wydania:	Temat:		Data:

Pracownia projektowa :  
PRACOWNIA PROJEKTOWA, WADZOR I REALIZACJA INWESTYCJI  
UL. WADYSŁAWA ŁOKIETKA 3, 87-850 CHODEC  
NIP 558-122-48-37, kom 805 587 813

Klient :  
MIASTO I GMINA CHODECZ  
UL. KALISKA 2, 87-860 CHODECZ

Projekt :  
Remont drogi gminnej nr 191324C  
gmina Chodec

Faza/Temat :  
Przekroj konstrukcyjny A

IMI / NAZWIŚCIE PROJEKTANTA:	UPRAWIENIENIA:	PODPIS:
Główny projektant:	WZDP Brodacz nr 10768	
JAN JASTAK		
Sprawdzający:		

Sporządzono w oparciu o : GstarCad2018 i Ulice

Bratwa	DROGOWA	Nr Projektu : .....
Data:	20.06.2023	Nr rysunku : 03.0-D
Skala:	1 : 25	