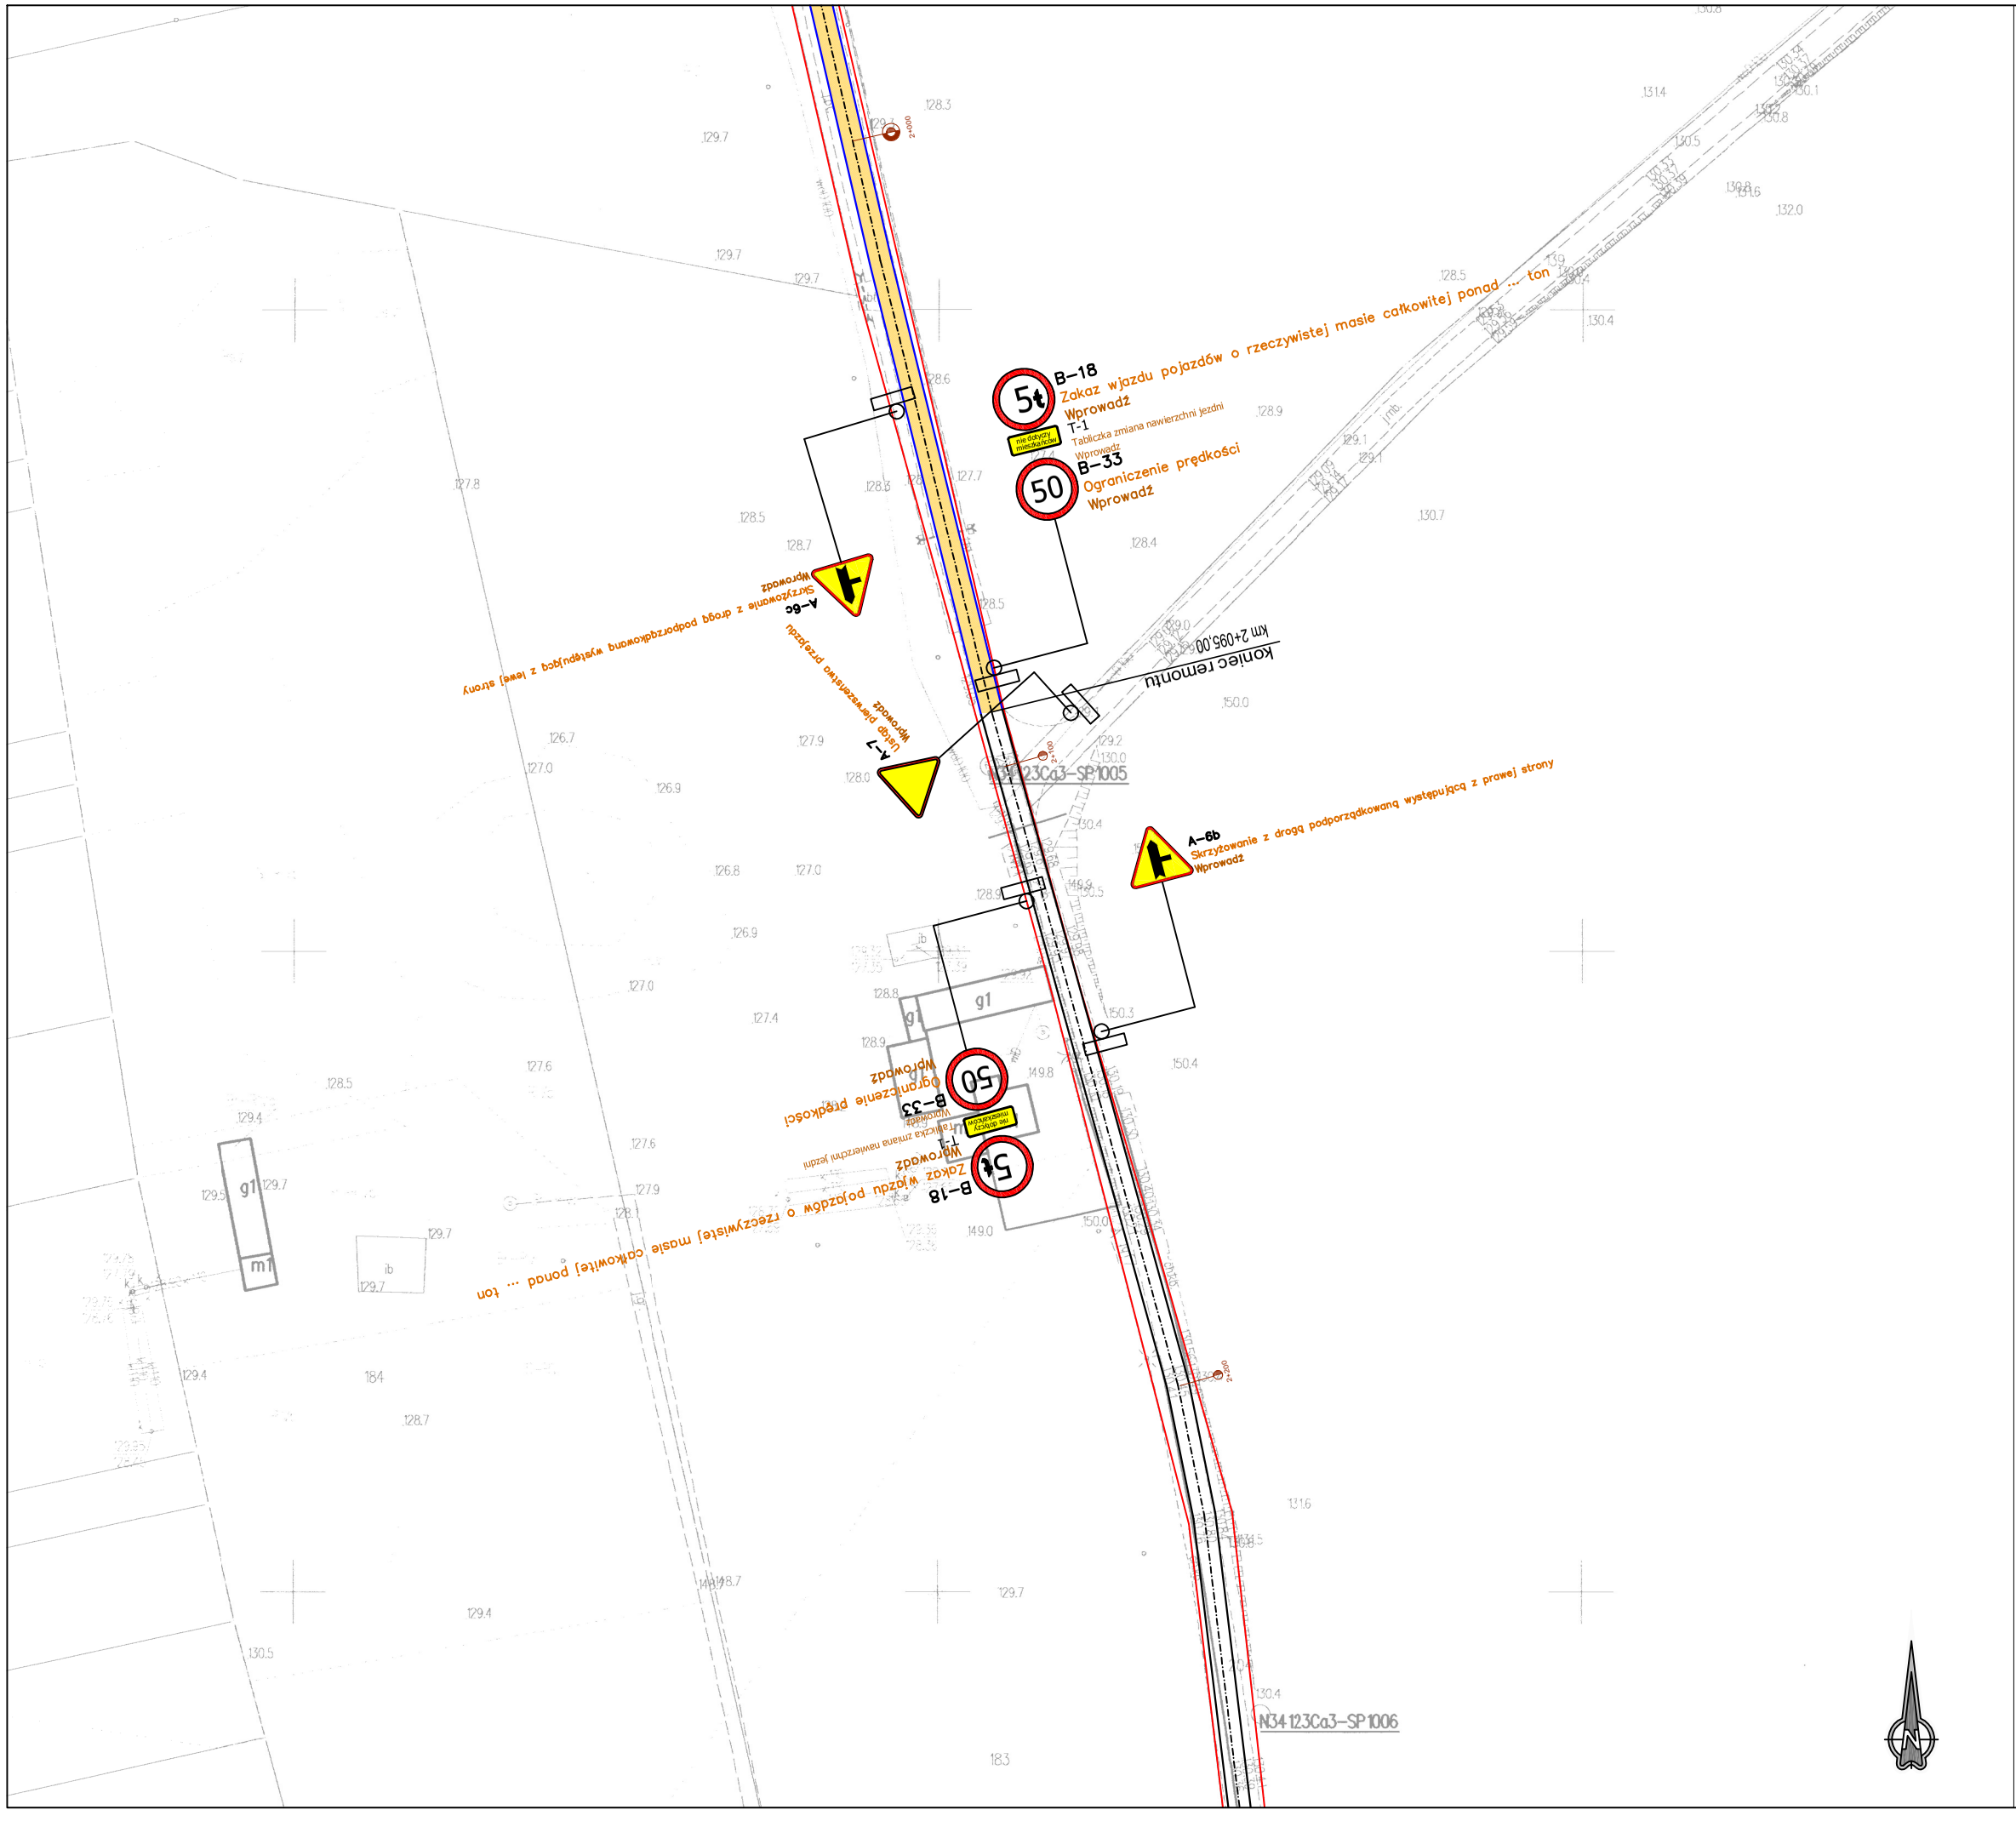

LEGENDA:

PROJEKTOWANE OZNAKOWANIE PIONOWE

Chata
PRACOWNIA PROJEKTOWA, NADZOR I REALIZACJA INWESTYCJI
87-850 Chocen ul. W. Łokietka 3 , NIP 558-122-48-37
kom 605 587 813

Inwestor:	MIASTO I GMINA CHODECZ UL. KALISKA 2, 87-860 CHODECZ
Projekt :	**Remont drogi gminnej nr 191324C gmina Chodecz**
Faza/Temat :	PROJEKT USTAWIENIA ZNAKÓW

IMIĘ I NAZWISKO PROJEKTANTA :	UPRAWNIENIA :	PODPIS :
Główny projektant: Jan Jastak	WZDP Bydgoszcz nr 107/66	
Sprawdzający:		

Branża:	DROGOWA	Nr Projektu :
Data:	10.07.2023	Nr rysunku : 02.9-OR
Skala:	1:1000	