


Projekt usytuowania sieci uzbrojenia terenu przedkłada do uzgodnienia inwestor.  
Projekt ten powinien być sporządzony na kopii aktualnej mapy zasadniczej z opracowanymi geodezyjnymi liniami rozgraniczającymi oraz osiami ulic i dróg jeżeli zostały ustalone w miejscowym planie zagospodarowania przestrzennego lub w Decyzji o ustaleniu warunków zabudowy i zagospodarowania terenu.

Rozp. M.G.P i B z dnia 02.05.2001 r. Dz.U.Nr 38, poz. 455 z 2001r. oraz Rozp. M.G.P i B z dnia 21.02.1995r. Dz.U.Nr 25, poz. 133 z 1995r.)

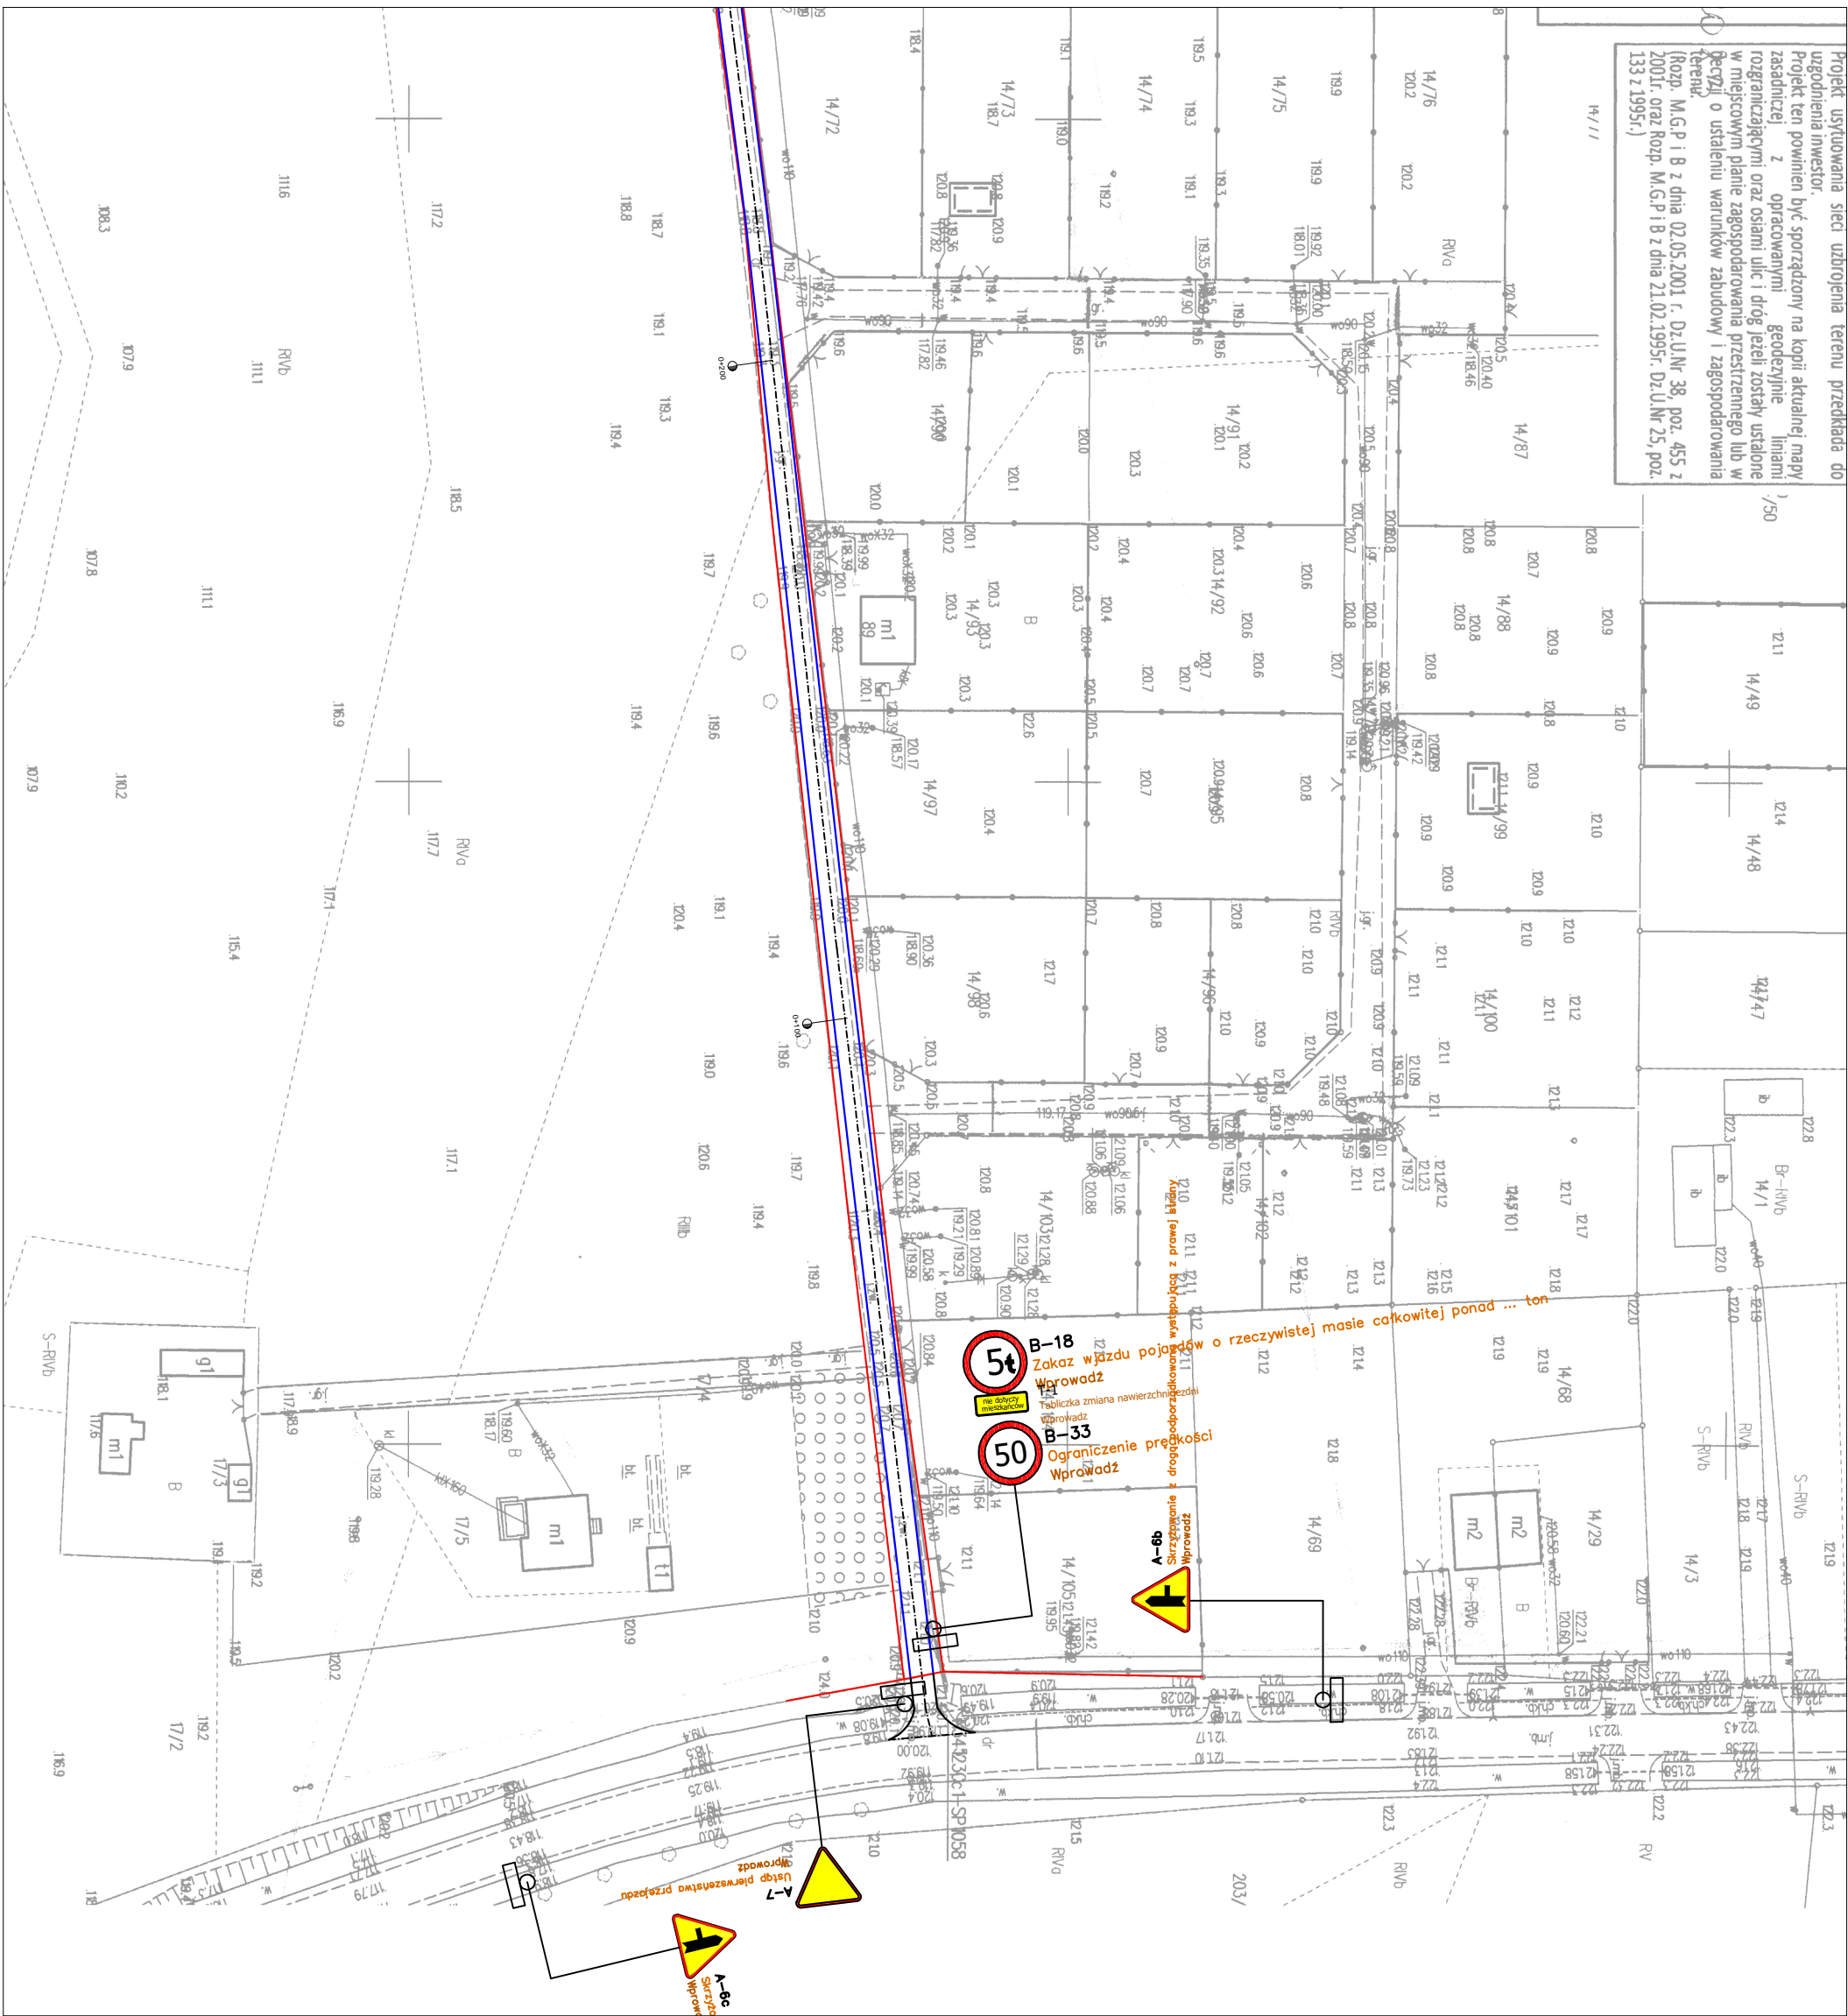

## LEGENDA:

## PROJEKTOWANE OZNAKOWANIE PIONOWE



 **Chata**

PRACOWNIA PROJEKTOWA NADZOR I REALIZACJA INWESTYCJI

87-430 Chociąb ul. W. Łokieski 3 · NIP 556-122-48-37  
tel. 065 667 8183

Miejsc:	<p> <b>MIASTO I GMINA CHODECZ</b>  <b>UL. KALISKA 2, 87-860 CHODECZ</b> </p>
Projekt:	<p> <b>„Przebudowa drogi gminnej w Kromszewicach (dz. nr ewid. 15 obr. Kromszewice), gmin. Chodecz”</b> </p>
Praca / temat:	<p> <b>PROJEKT USTAWIENIA ZNAKÓW</b> </p>

IMIE I NAZWISKO PROJEKTANTA:	UPRZEMISŁA:	PODSIS:
Główny projektant: <b>Jan Jastak</b>	WZP Bydgoszcz nr 0078	
Sprzedaży:		

Brzozki:	DROGOWIA		N Projekt :
Data:	10.07.2023	N rysunku :	02.1-OR
Skala:	1:1000		