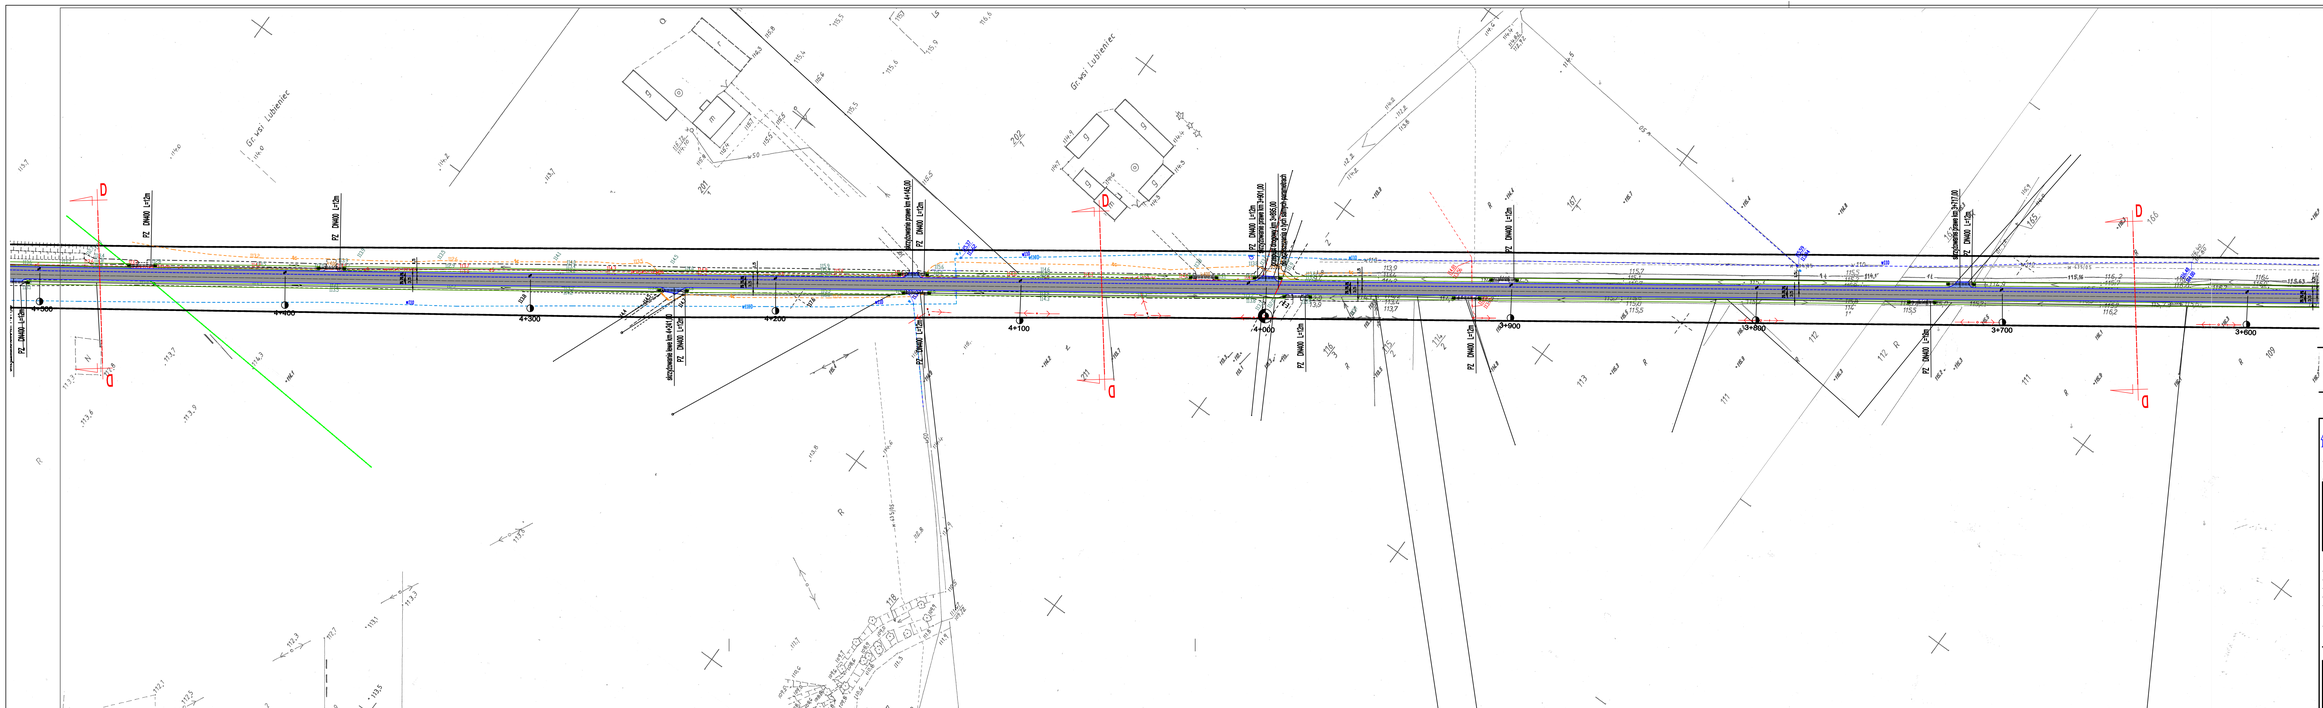

Legenda:

- projektowana nawierzchnia drogi
- projektowane chodniki, wyspki, perony
- projektowane zjazdy (skrzyżowania) dróg gminnych
- istniejące rowy do odmulenia
- projektowana oś drogi
- krawędź jezdni
- krawędź ścieżki rowerowej
- krawędź pobocza
- obrzeże betonowe
- PZ / KZ — początek / koniec projektowanej trasy
- W1 — wierzchołek łuku poziomego
- Z — zakłamanie osi trasy w planie
- PZ — przepust drogowy
- 0-04 — działki objęte inwestycją
- granice opracowania
- zakres mapy
- ist. przepust do oczyszczania
- ist. bariery do wymiany

Zgodnie z rozporządzeniem Ministra Infrastruktury i Rozwoju z dnia 22.09.2015 (Dz. U. 67 z 2015 poz. 1554) poświadczam że kopia mapy zasadniczej na której opracowano projekt zagospodarowania terenu jest zgodny z oryginałem

Projekt jest własnością Pracowni Autorskiej (Dz. U. 94,243). Wszystkie informacje zawarte w tym projekcie, (rysunki i opis) stanowią własność intelektualną firmy "CHACIA" nie wolno ich użyć powielać i wykorzystywać bez zgody wyżej wymienionej firmy.

	003		
	002		
	001	Projekt budowlany	20.03.2020
	Nr wydania:	Temat:	Data:

Pracownia projektowa:
PRACOWNIA PROJEKTOWA, NADZORY I REALIZACJA INWESTYCJI
UL. WIEJSKIEGO KOMITETU 3, 87-860 CHODZIEŻ
NIP 558-122-46-87, tel/fax 605 597 913

Klient:	MIASTO I GMINA CHODZIEŻ UL KALISKA 2, 87-860 CHODZIEŻ
Projekt:	REMONT DRÓG GMINNYCH NR 191313C I 191314C GMINA CHODZIEŻ
Faza/Temat:	Projekt zagospodarowania terenu

BIEG I NAZWISKO PROJEKTANTA:	UPRAWNIENIA:	PODPIS:
Główny projektant:	WZDP Bydgoszcz nr 0/1/166	
Sprawdzający:		

Sporządzono w oparciu o : GeoterCad2018 i Ulicy

Branża:	DROGOWA	Nr Projektu :
Data:	KWIECIEŃ 2020	Nr rysunku : 02.5-D
Skala:	1 : 1000	