



PRZEMKRUJ A skala 1:25

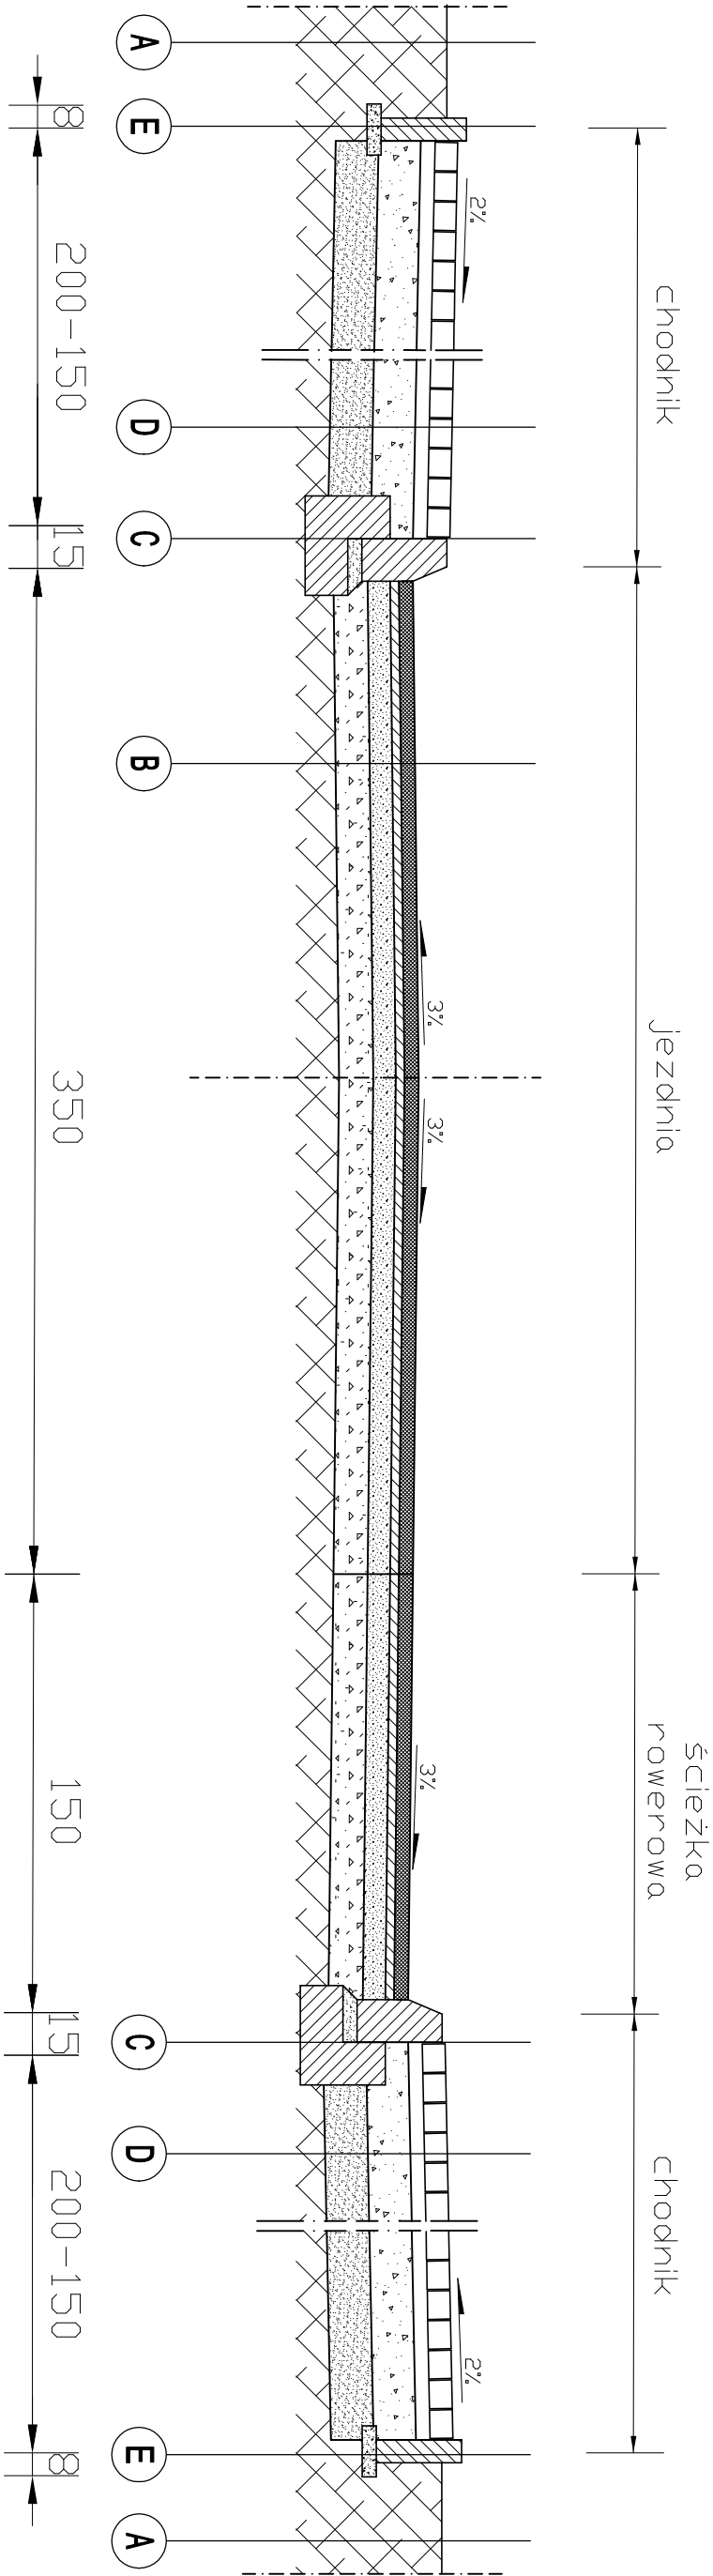

Projekt jest chroniony Prawem Autorskim (Dz. U. 94.24.83). Wszelkie informacje zawarte w grupie projektowej (projekt i jego) są własnością intelektualną firmy "CHATA" i nie wolno ich udzielać osobom i podmiotom bez zgody wyżej wymienionej firmy.

	003		
	002		
	001	Projekt budowlany	20.03.2020
Nr wydania:		Temat:	Data:

Pracownia projektowa :
PRACOWNIA PROJEKTOWA, NADZOR I REALIZACJA INWESTYCJI
UL. WĄDYSŁAWA ŁOKIETKA 3, 87-880 CHOCEŃ
NIP 558-122-48-37, kom 605 587 813

Klient :
MIASTO / GMINA CHODECZ
UL. KALISKA 2, 87-880 CHODECZ

Projekt :
REMONT DRÓG GMINNYCH NR 191313C i 191314C
GMINA CHODECZ

Faza/Temat :
Przekrój konstrukcyjny A

IMIĘ I NAZWISKO PROJEKTANTA:

URZĄDNIENIA:

PODPIS:

Główny projektant:

WZBP Bydgoszcz nr107086

Sprowadzający:

Sporządzono w oparciu o : GstarCad2018 i Ulicę

Brand:	DROGOWA	Nr Projektu :
Data:	KWIECIEŃ 2020	Nr rysunku :	03.1-D
Skala:	1 : 25		