


PRZEMIANOWANIE

pobocze

jezdnia

ścieżka rowerowa

pobocze

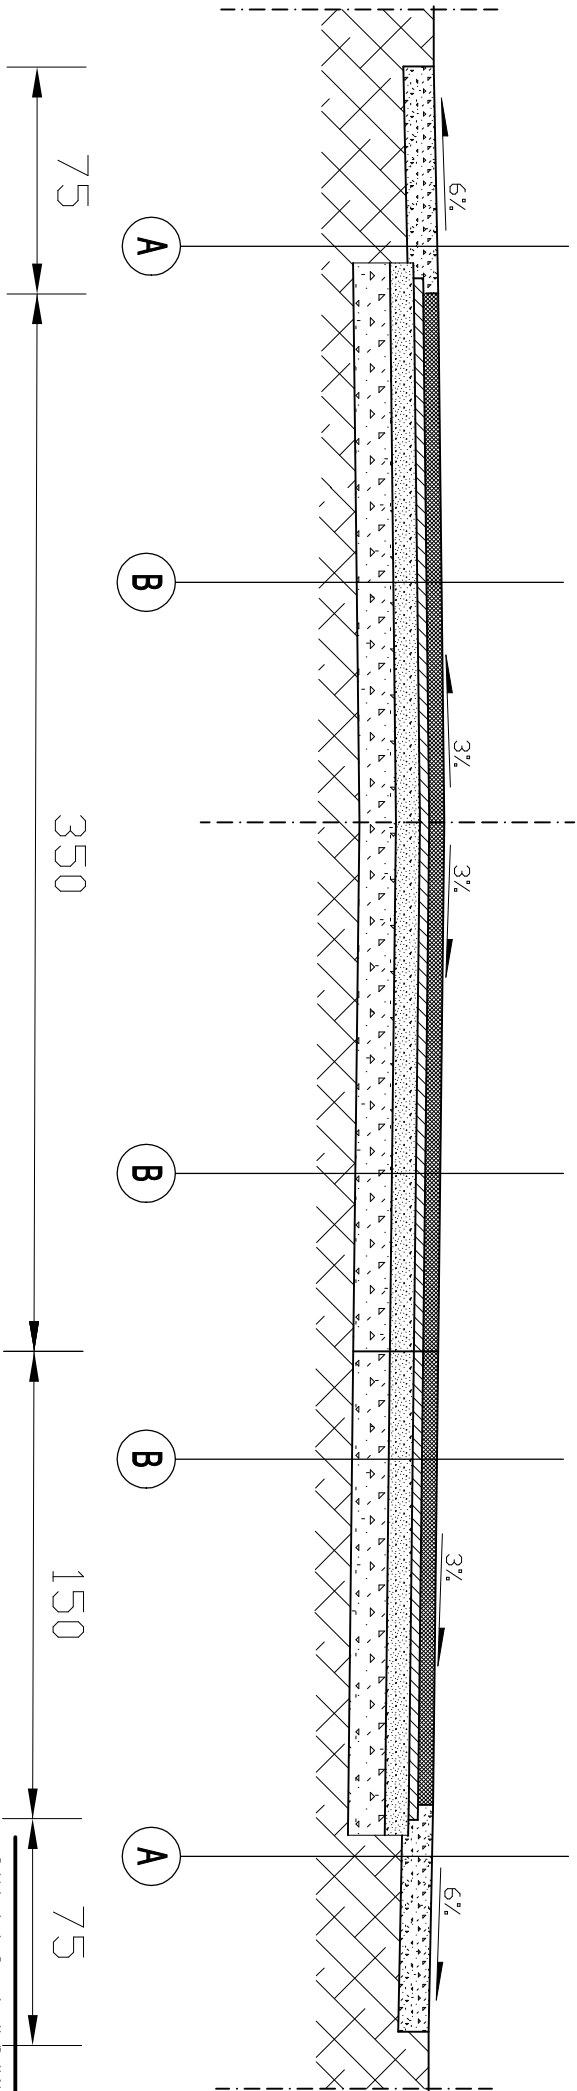


A POBOCZE

kruszywo łamane stabilizowane mechanicznie 0/16 gr. 10cm
podłoże gruntowe

B JEZDNIA

warstwa ścieralna z betonu asfaltowego 0/11 gr. 5cm
istniejąca konstrukcja jezdni
podłoże gruntowe

Projekt jest własnością Pracowni Architektury (Dz. U. 84,24,83). Wszelkie informacje zawarte w tym projekcie (rysunki i opisy) nie mogą być wykorzystywane do celów innych niż określone w niniejszym projekcie. Wszelkie informacje i opisy zawarte w tym projekcie nie mogą być wykorzystywane do celów innych niż określone w niniejszym projekcie.

	003		
	002		
001	Projekt budowlany		20.03.2020
Nr wydania:	Temat:		Data:

Pracownia projektowa :
PRACOWNIA PROJEKTOWA, WZDOR I REALIZACJA INWESTYCJI
UL. WŁADYŚŁAWA ŁOKIETKA 3, 87-850 CHOĆCEN
NIP 556-122-48-37, kom 605 687 813

Klient :
MIASTO I GMINA CHODECZ
UL. KALISKA 2, 87-880 CHODECZ

Projekt :
REMONT DROG GMINNYCH NR 191313C I 191314C
GMINA CHODECZ

Faza/Temat :
Przekrój konstrukcyjny C

IMIĘ I NAZWISKO PROJEKTANTA :
URZĄDNIENIA :
PODPIS :

Główny projektant:
Jan Jastak
WZDP Bydgoszcz nr10785
Sprawdzający:

Sporządzono w oparciu o : GstaCad2018 i Ulicę

Bransz:	DROGOWA	Nr Projektu :
Data:	KWIECIEŃ 2020	Nr rysunku :	03.3-D
Skala:	1 : 25		